PROJ. REFERENCE NO.	SHEET NO.
R-3620	X-61

0 5 10

UNDERCUT EXCAVATION

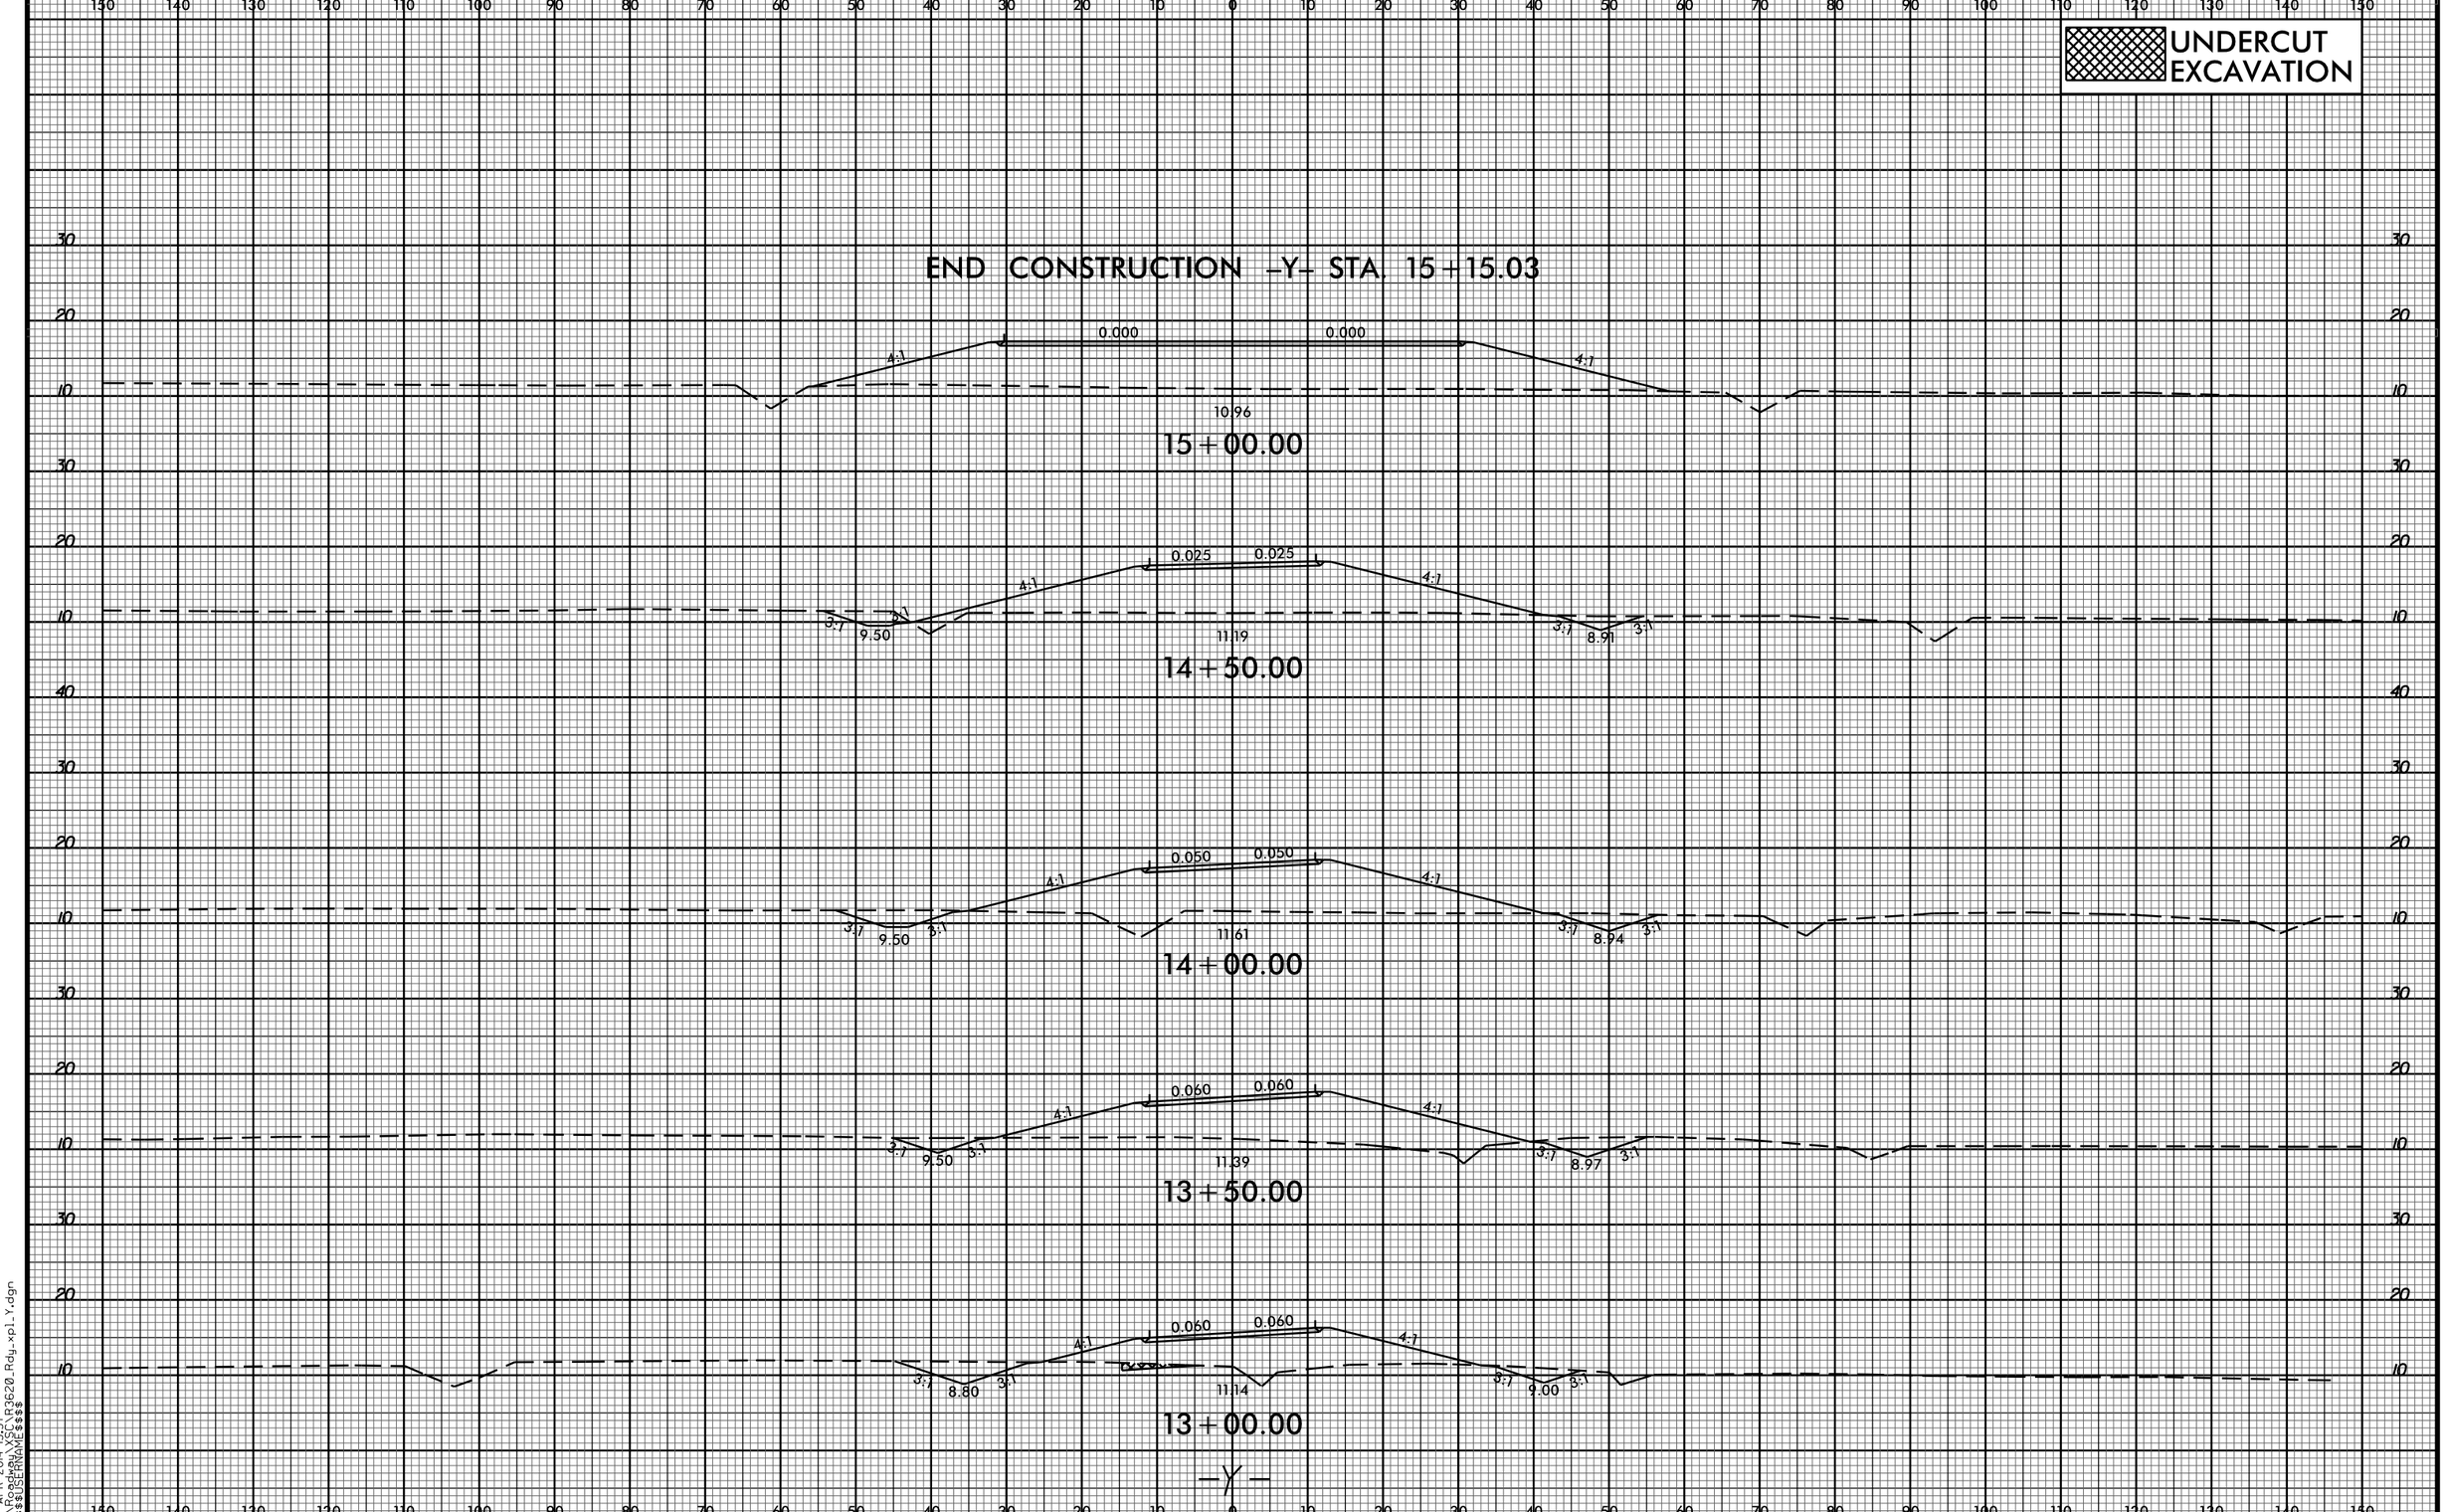

8/23/99

02-APR-2014 13:57
R:\Roadway\SC\R3620_Rdy_xpl_Y.dgn
$$$$USERNAME$$$$