0 5 10	PROJ. REFERENCE NO.	SHEET NO.
	R-3620	X-11

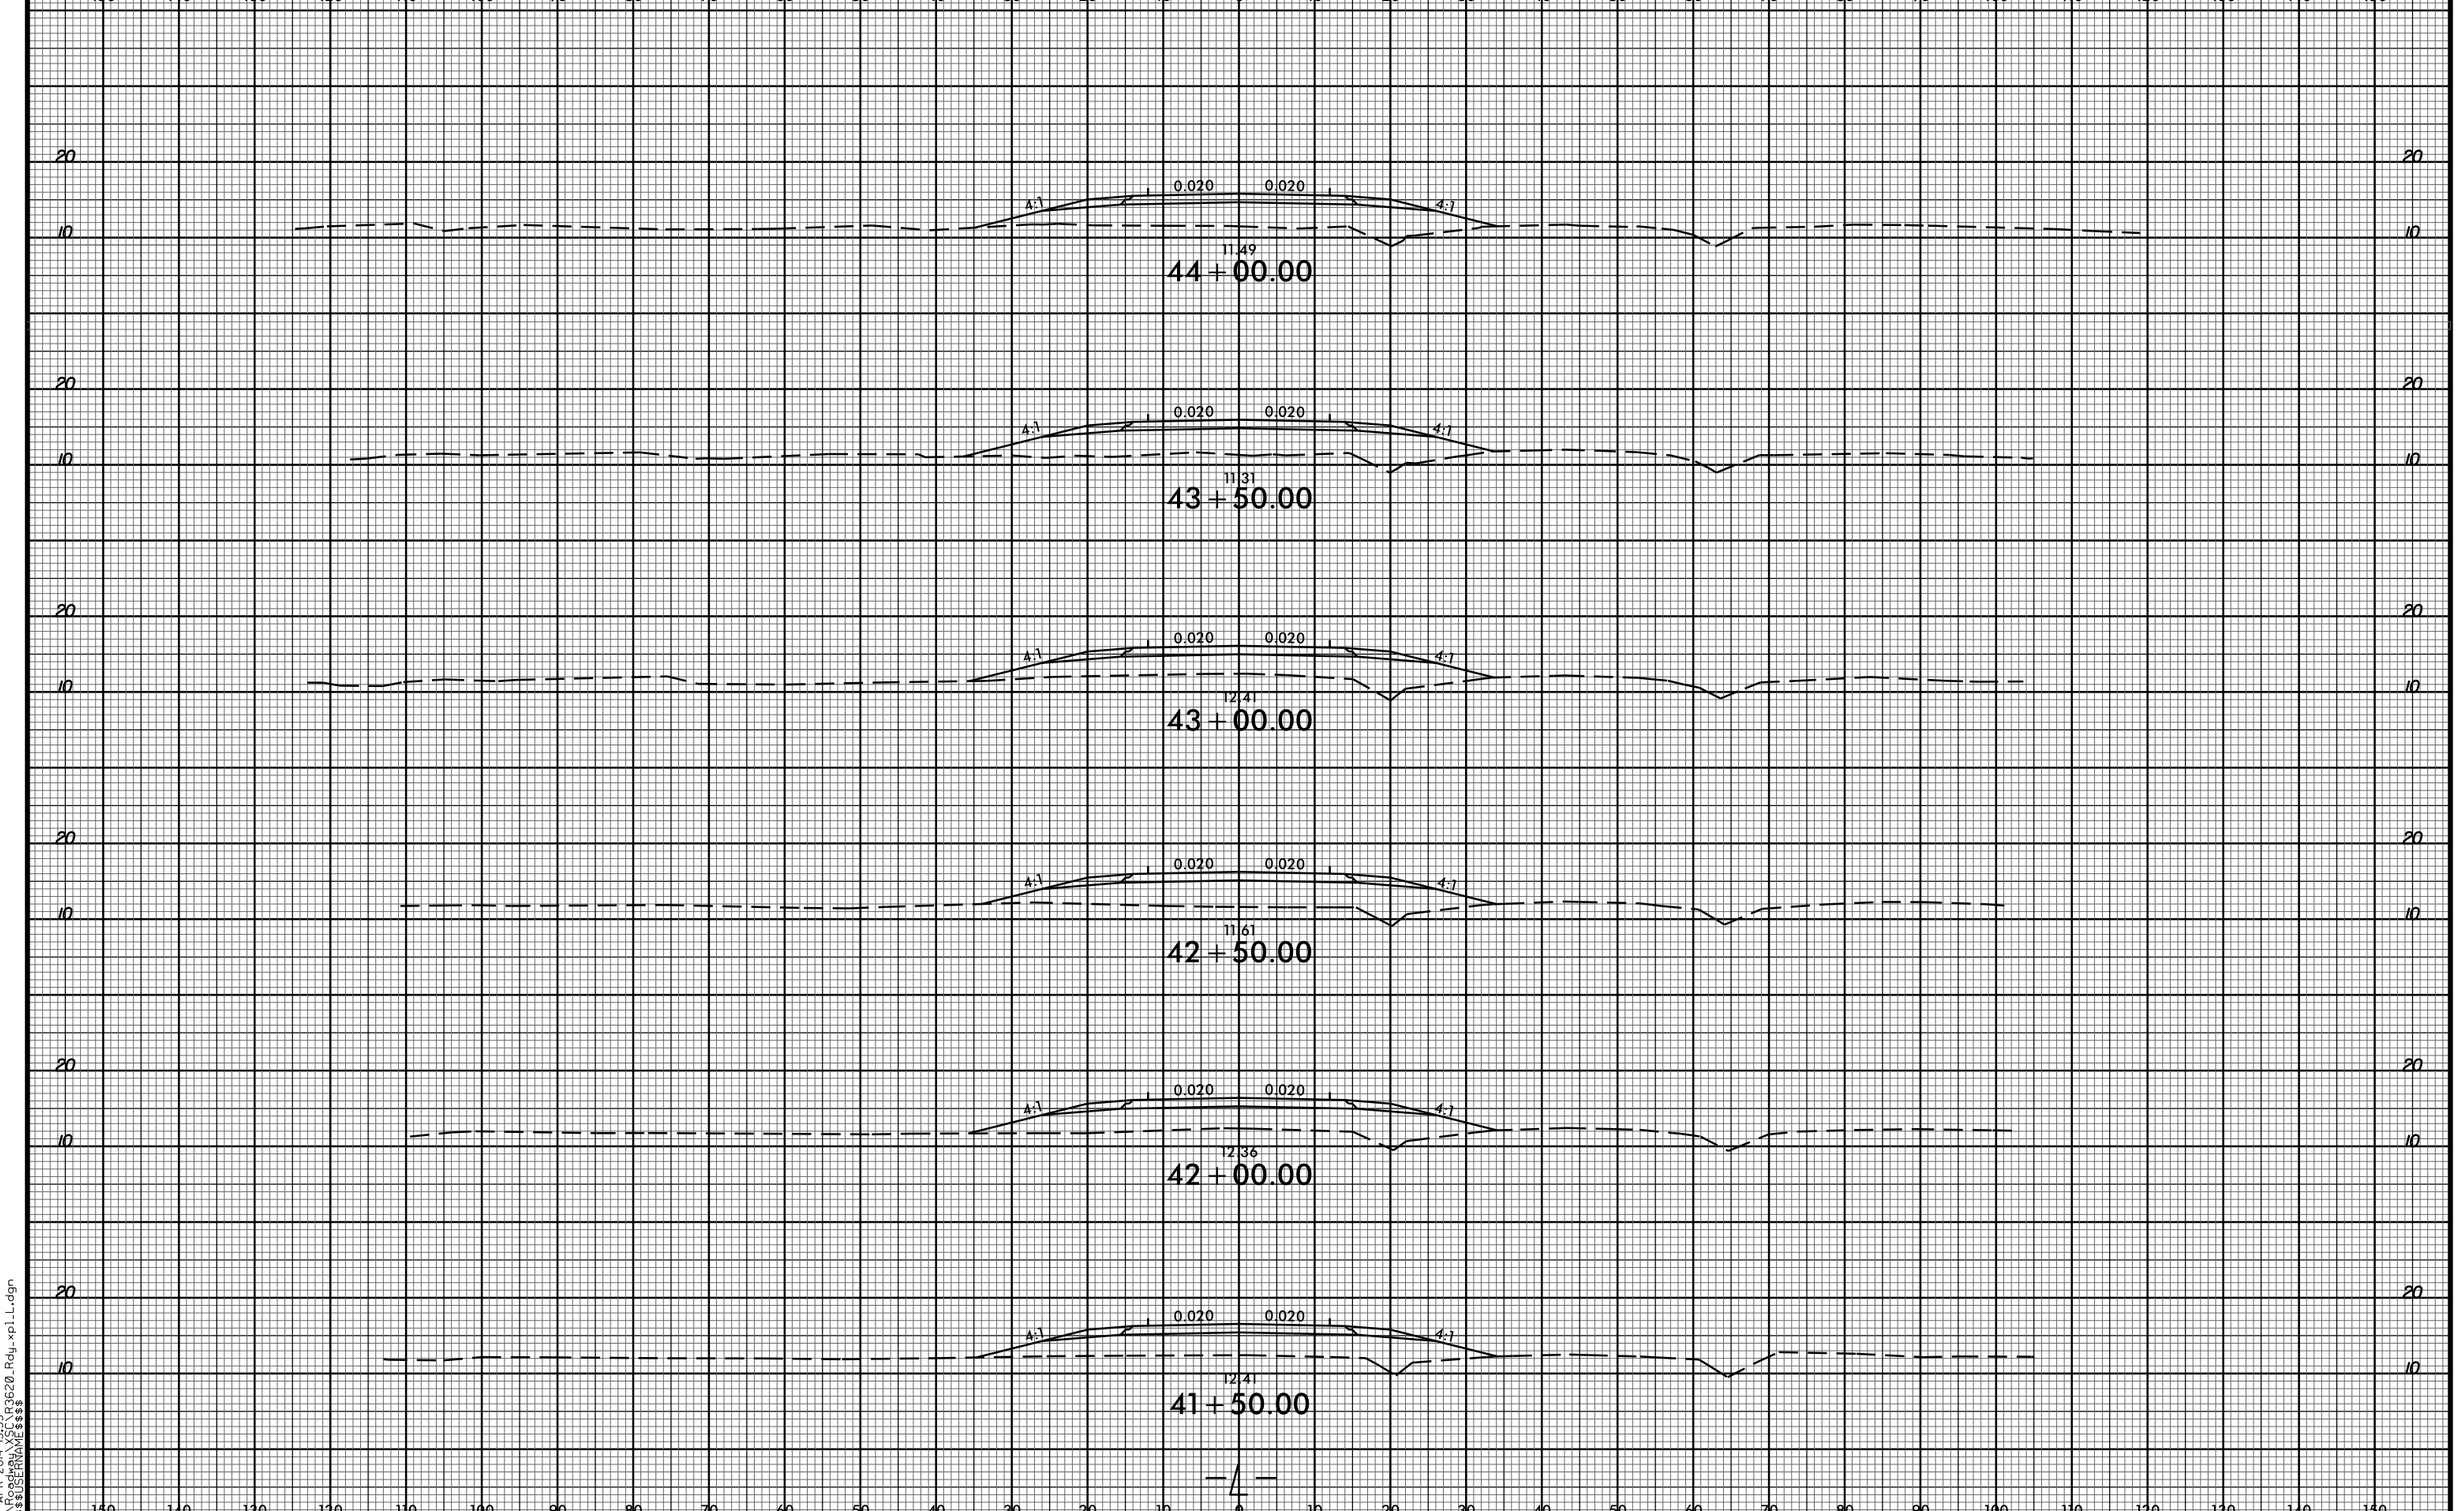

8/23/99

02-APR-2014 13:55
R:\Roadway\XSC\R3620_Rdy_xpl_L.dgn
$$$$USERNAME$$$$