8/23/99

PROJ. REFERENCE NO.	SHEET NO.
R-3620	X-66

0 5 10

UNDERCUT EXCAVATION

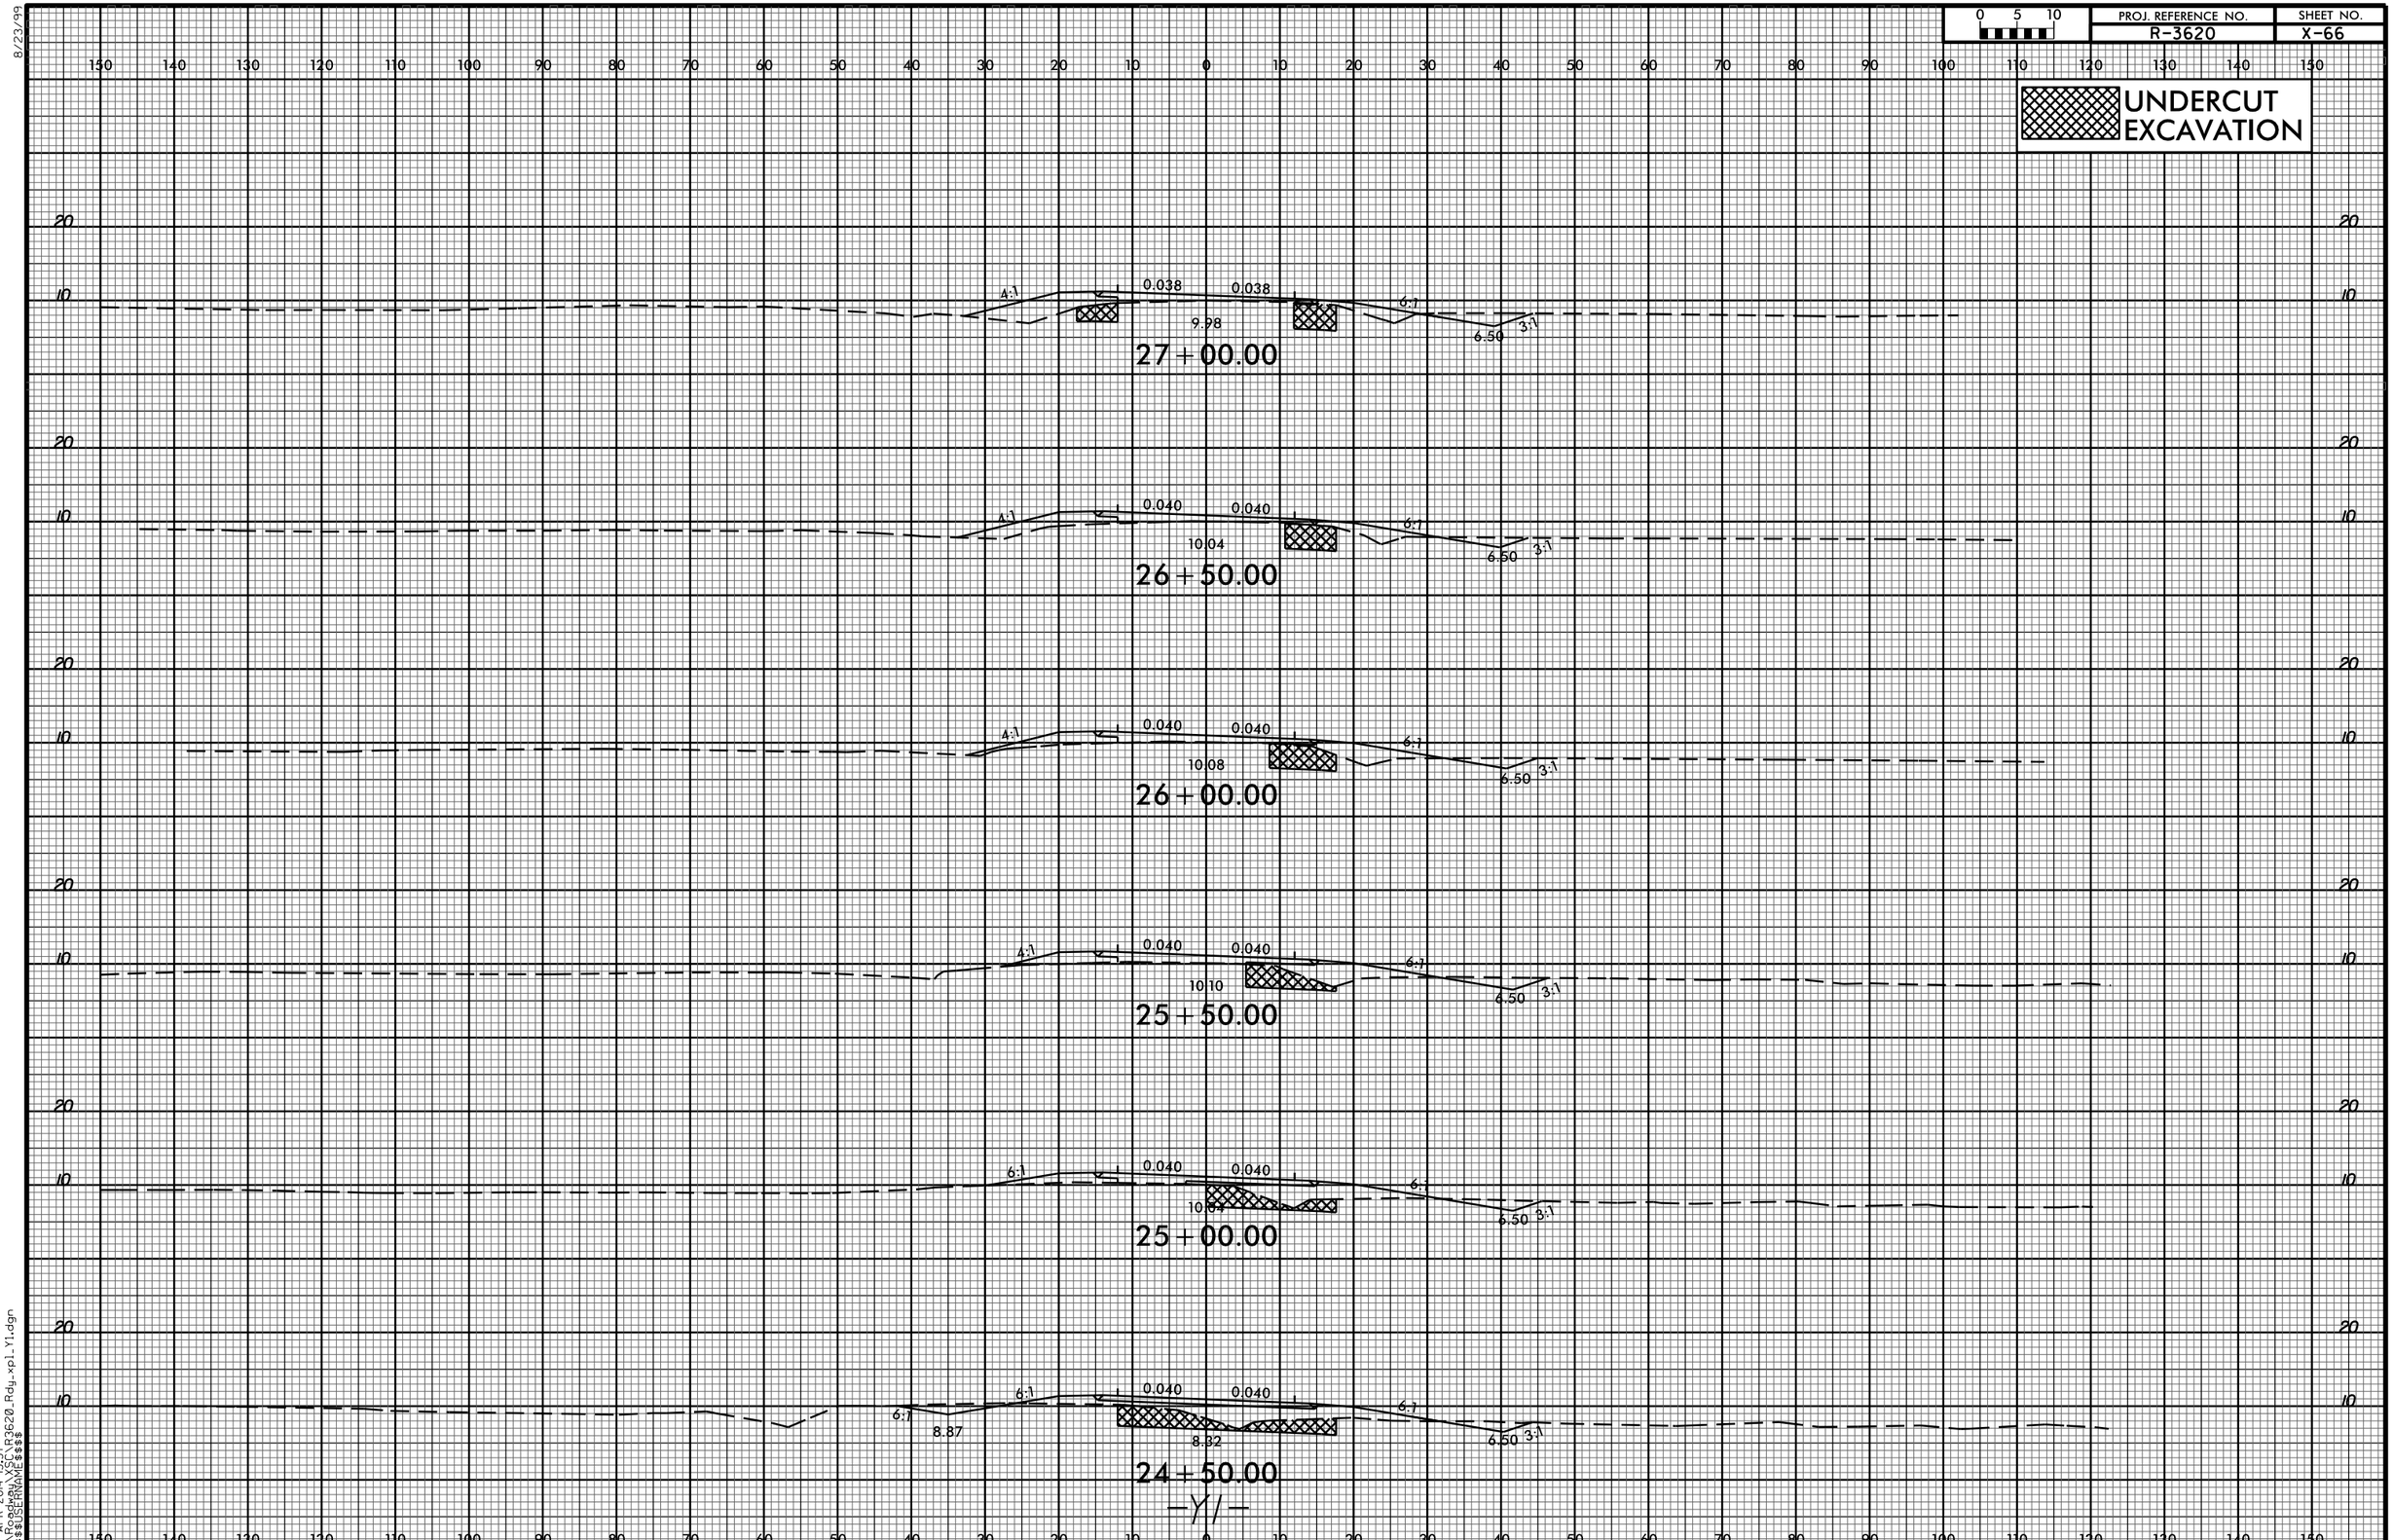

02-APR-2014 13:57
R:\Roadway\X66\R3620_Rdy_xpl_Y1.dgn
$$$$USERNAME$$$$