PROJ. REFERENCE NO.	SHEET NO.
R-3620	X-7

0 5 10

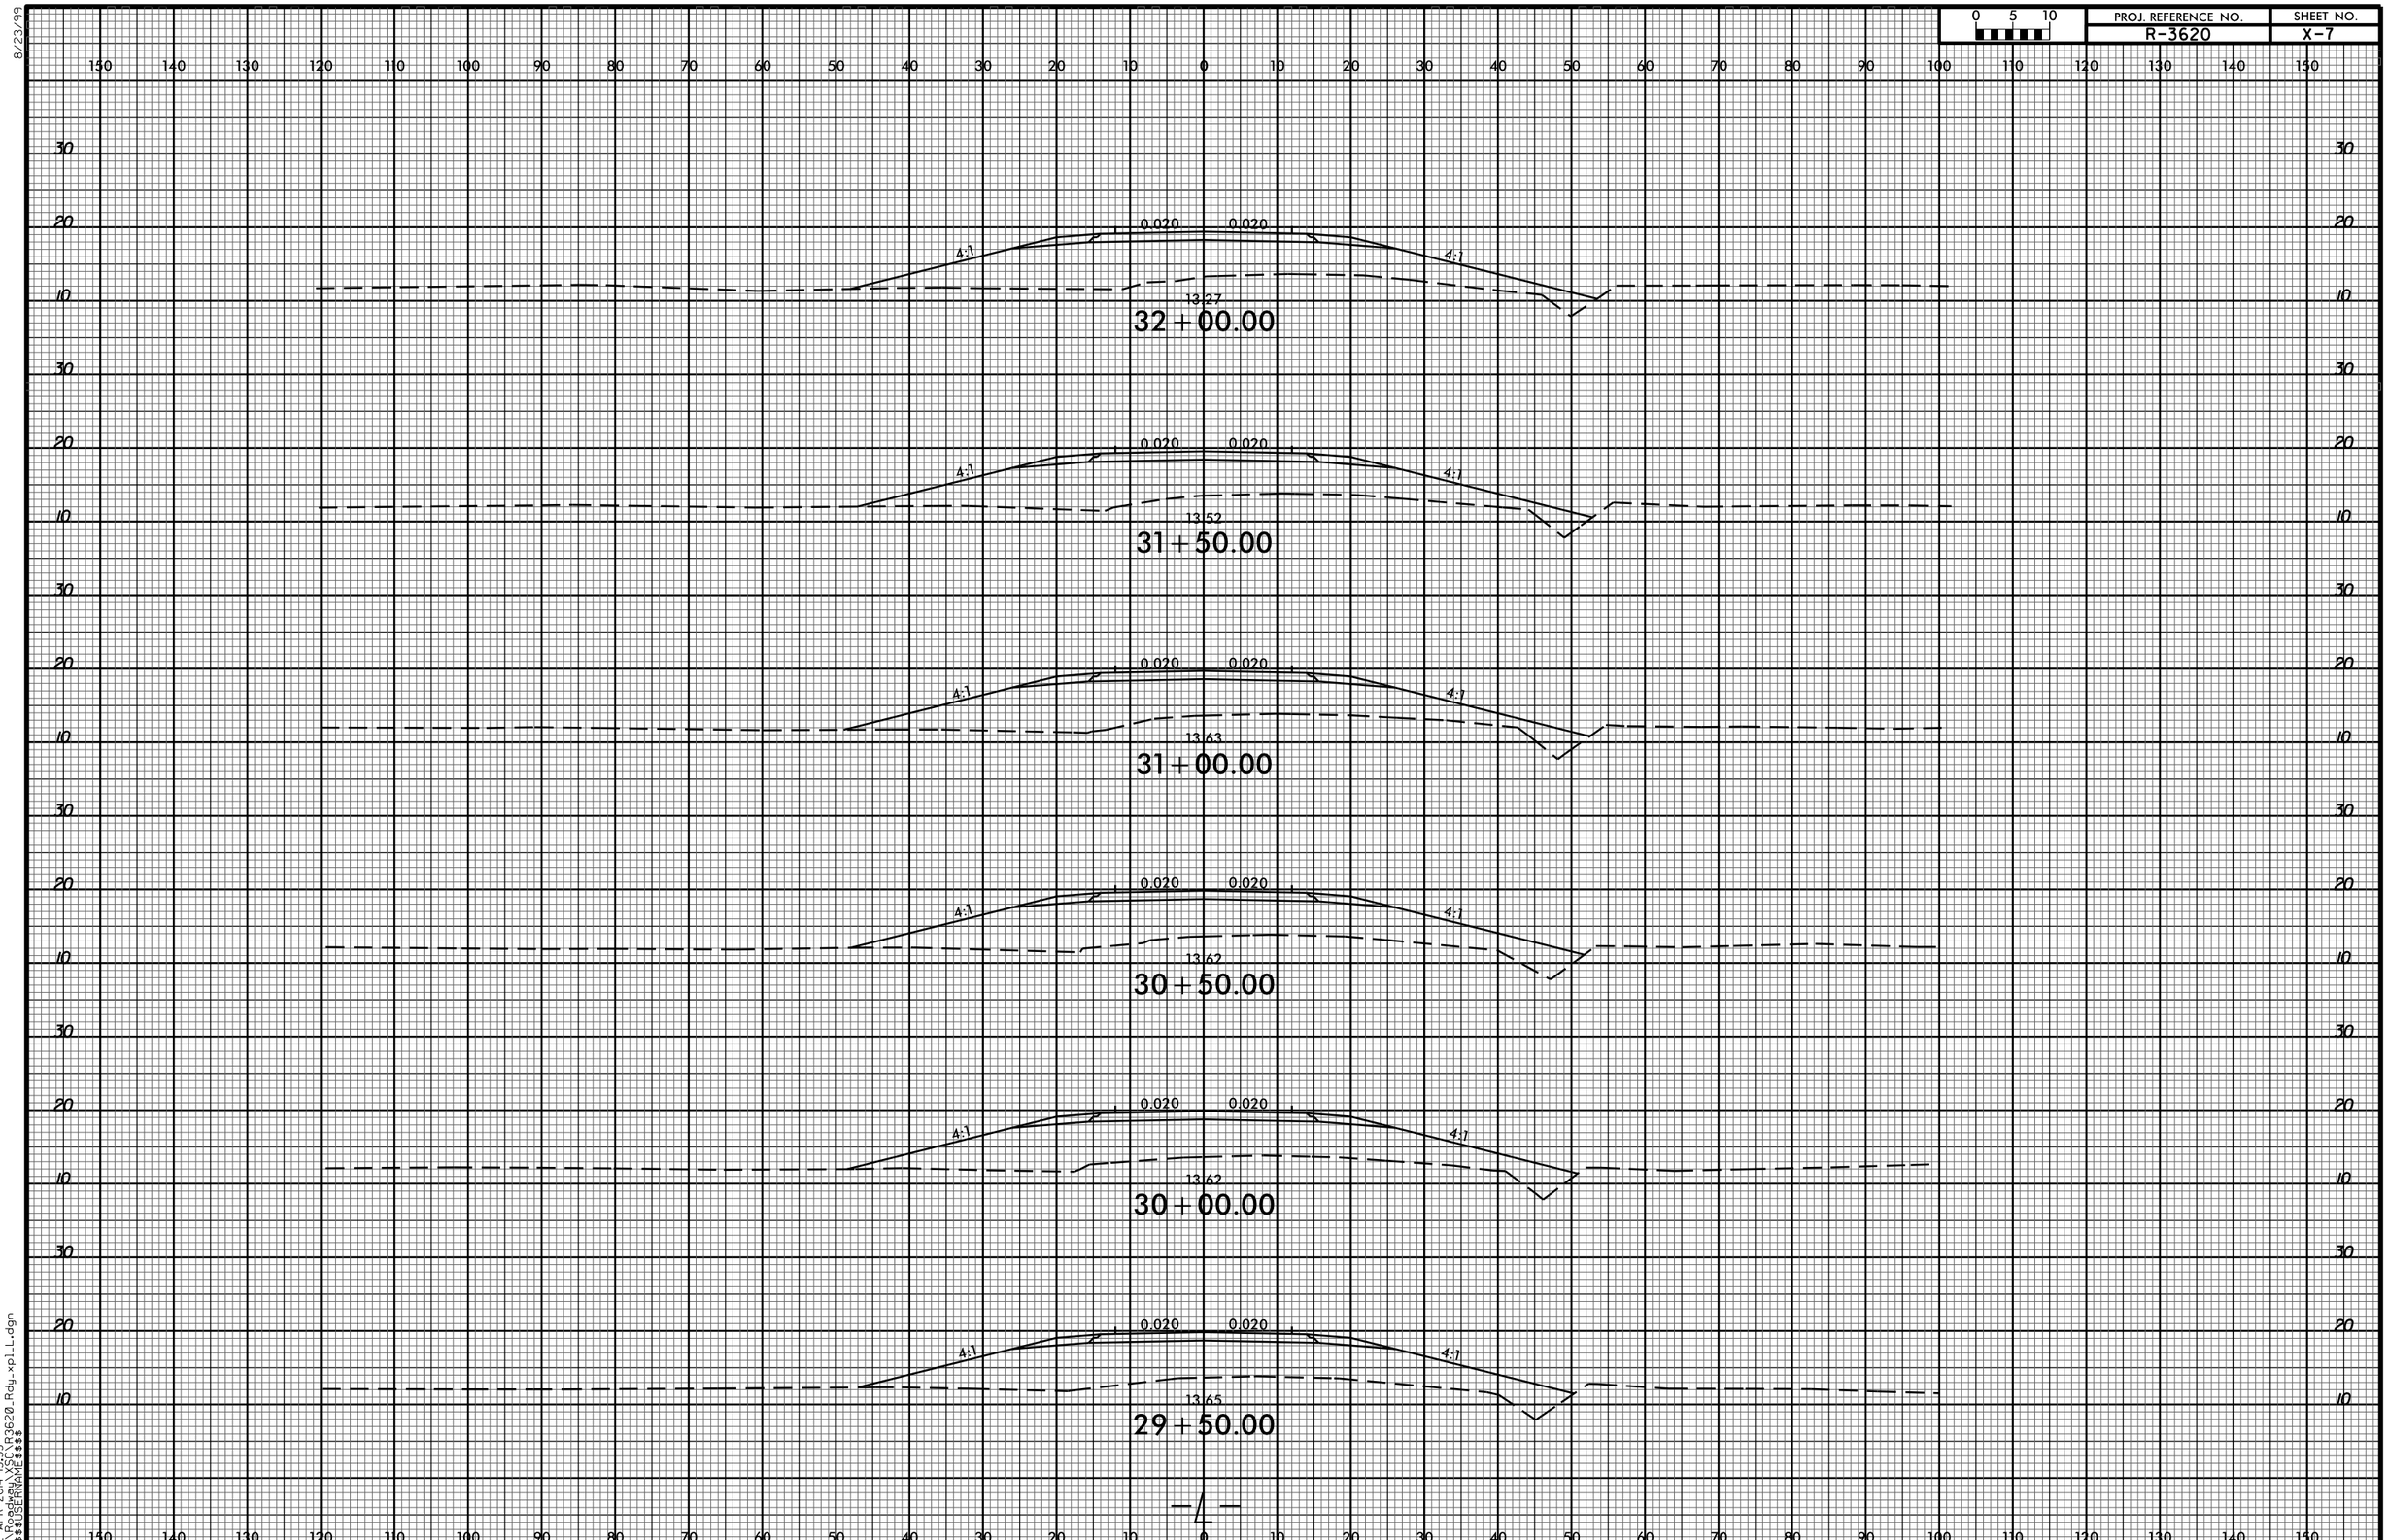

8/23/99
02-APR-2014 13:55
R:\Roadway\SCS\R3620_Rdy_xpl_L.dgn
$$$$USERNAME$$$$