8/23/99

0 5 10	PROJ. REFERENCE NO.	SHEET NO.
	R-3620	X-70

UNDERCUT EXCAVATION

END CONSTRUCTION -Y2- STA. 16+51.09

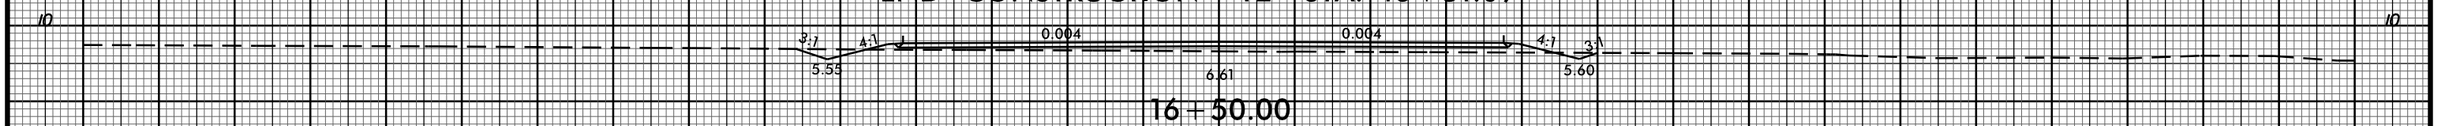

16+50.00

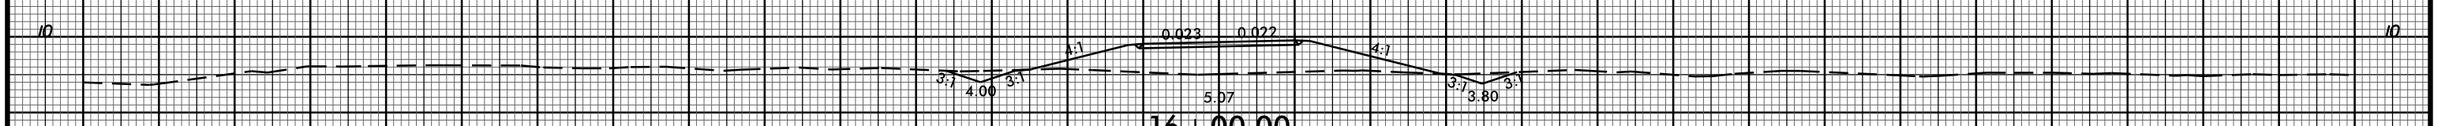

16+00.00

-Y2-

02-APR-2014 13:57
R:\Roadway\XSC\R3620_Rdy_xpl_Y2.dgn
$$$$USERNAME$$$$