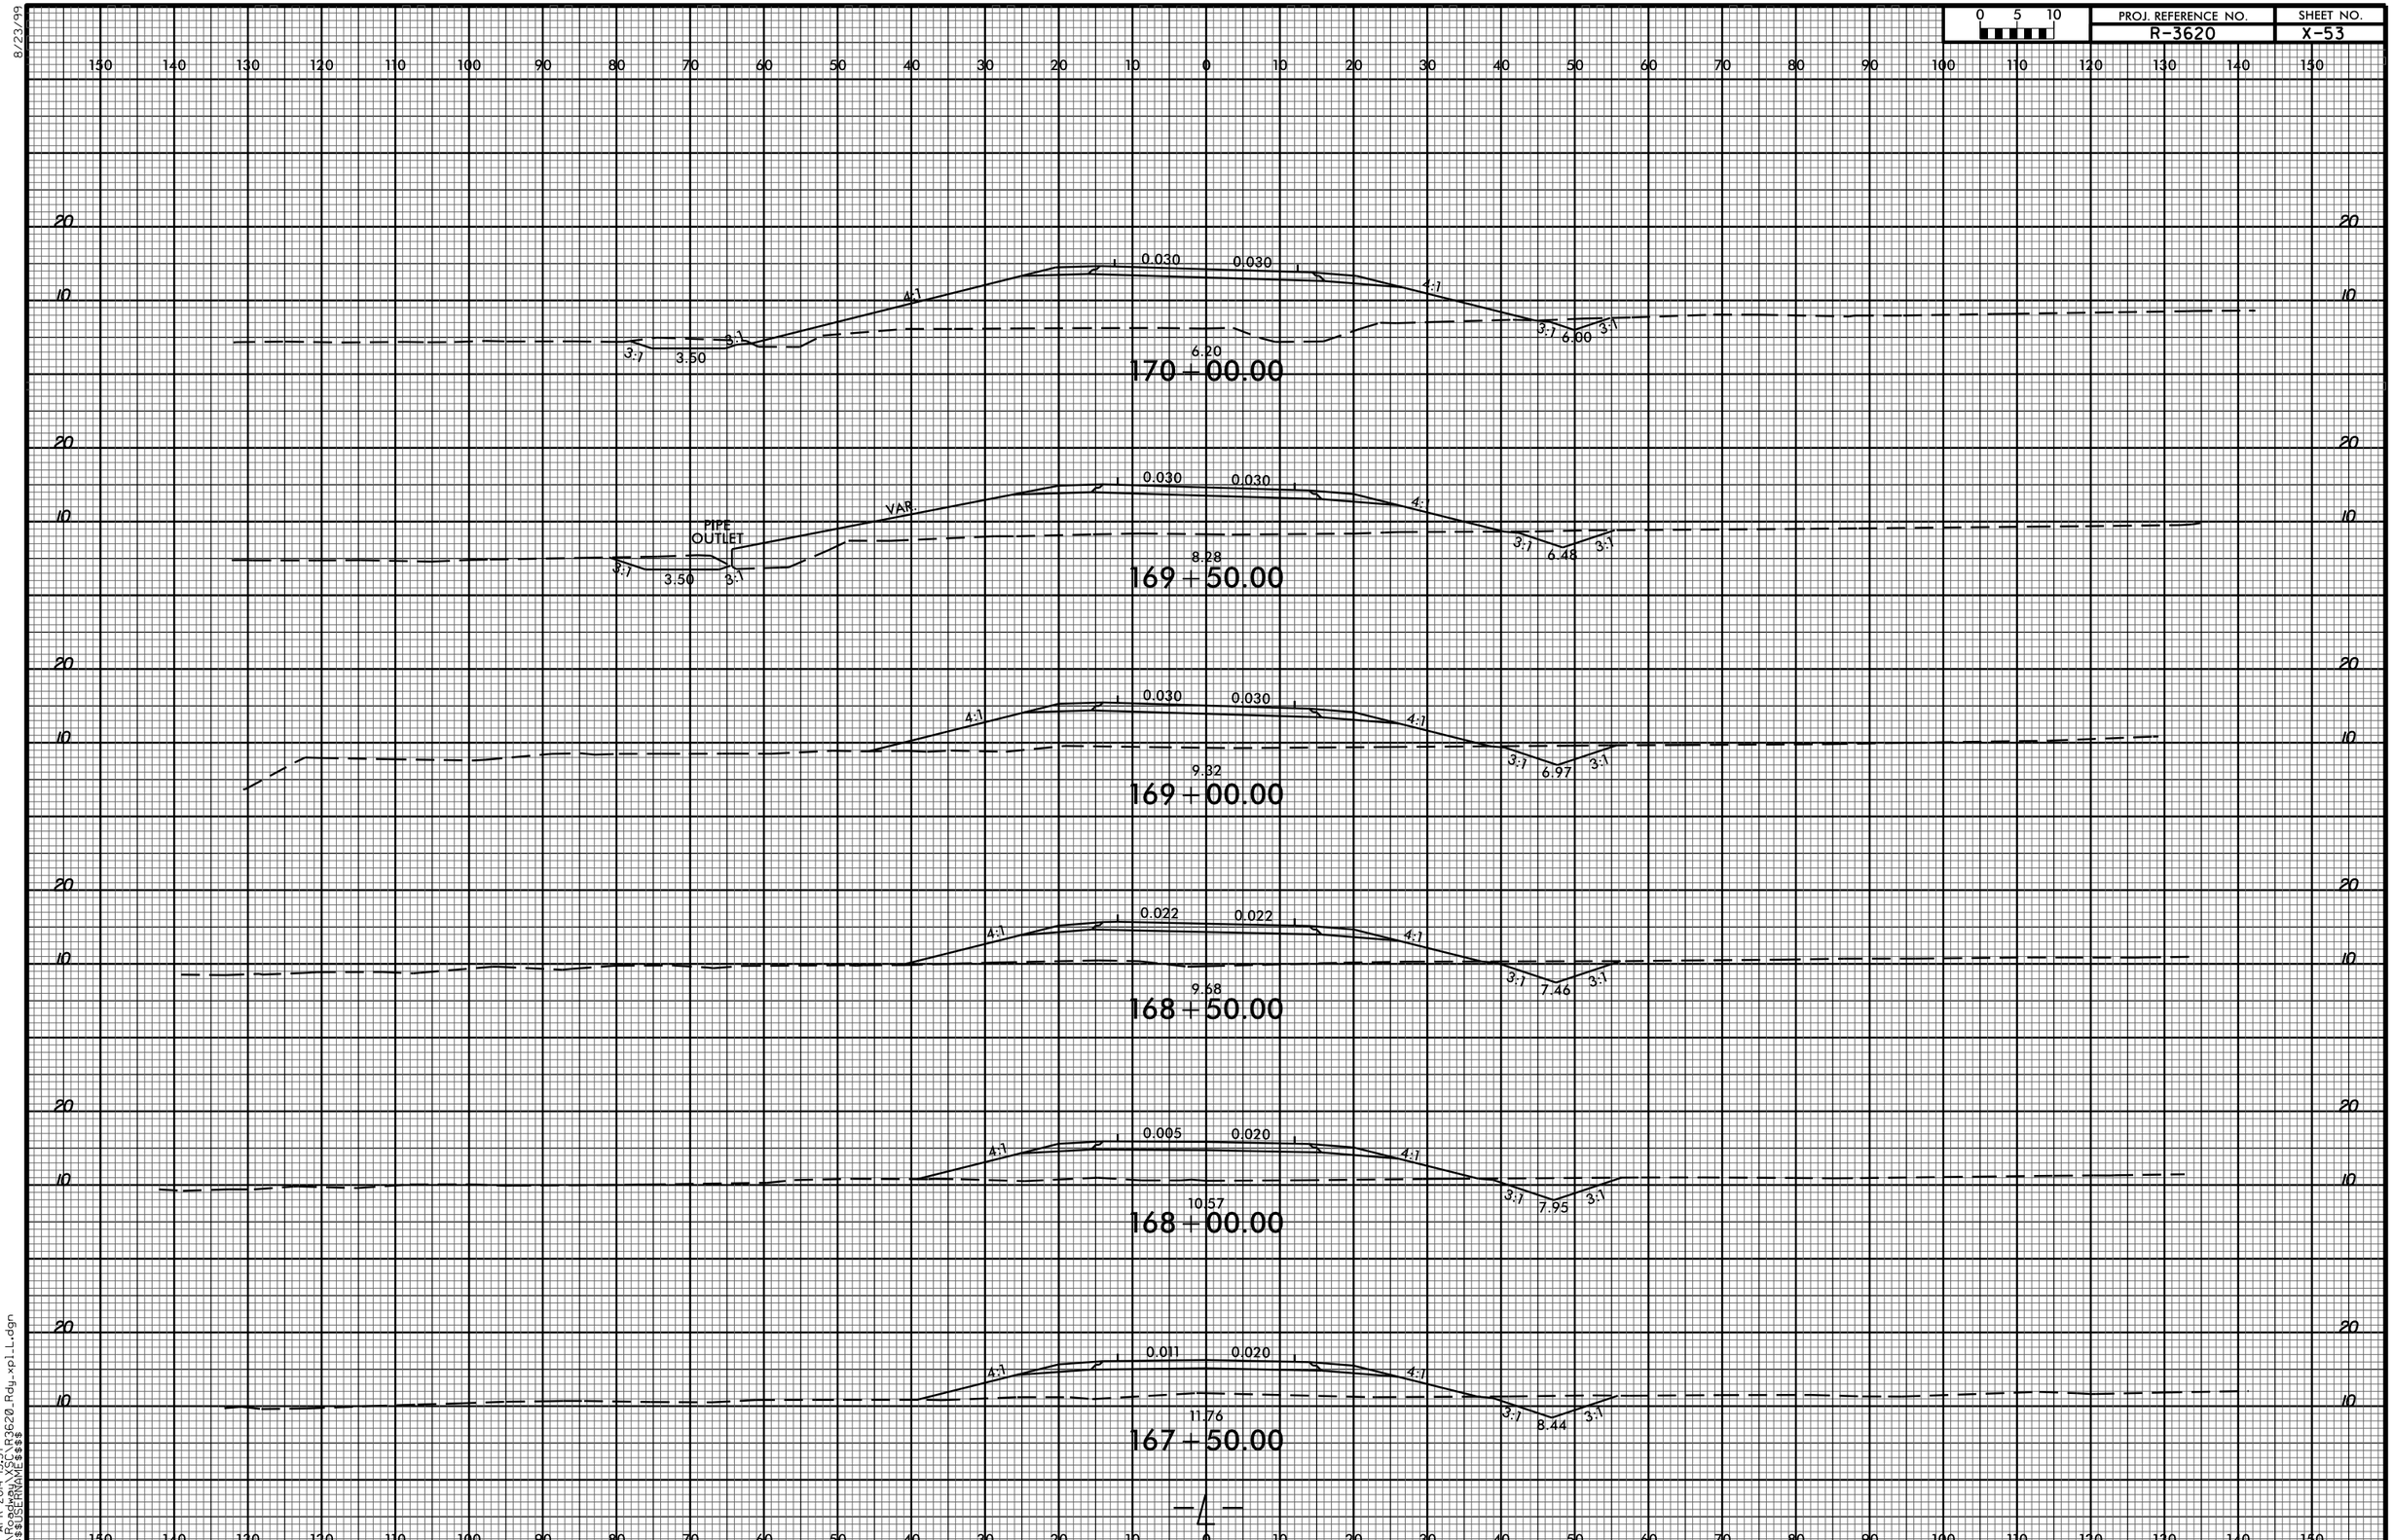
0.030
0.030
4:1
4:1
3:1
3:1
3:1
3:1
3.50
6.20
6.00
170 + 00.00
0.030
0.030
VAR
4:1
PIPE OUTLET
3:1
3:1
3:1
3:1
3.50
8.28
6.48
169 + 50.00
0.030
0.030
4:1
4:1
3:1
3:1
9.32
6.97
169 + 00.00
0.022
0.022
4:1
4:1
3:1
3:1
9.68
7.46
168 + 50.00
0.005
0.020
4:1
4:1
3:1
3:1
10.57
7.95
168 + 00.00
0.011
0.020
4:1
4:1
3:1
3:1
11.76
8.44
167 + 50.00
-L-