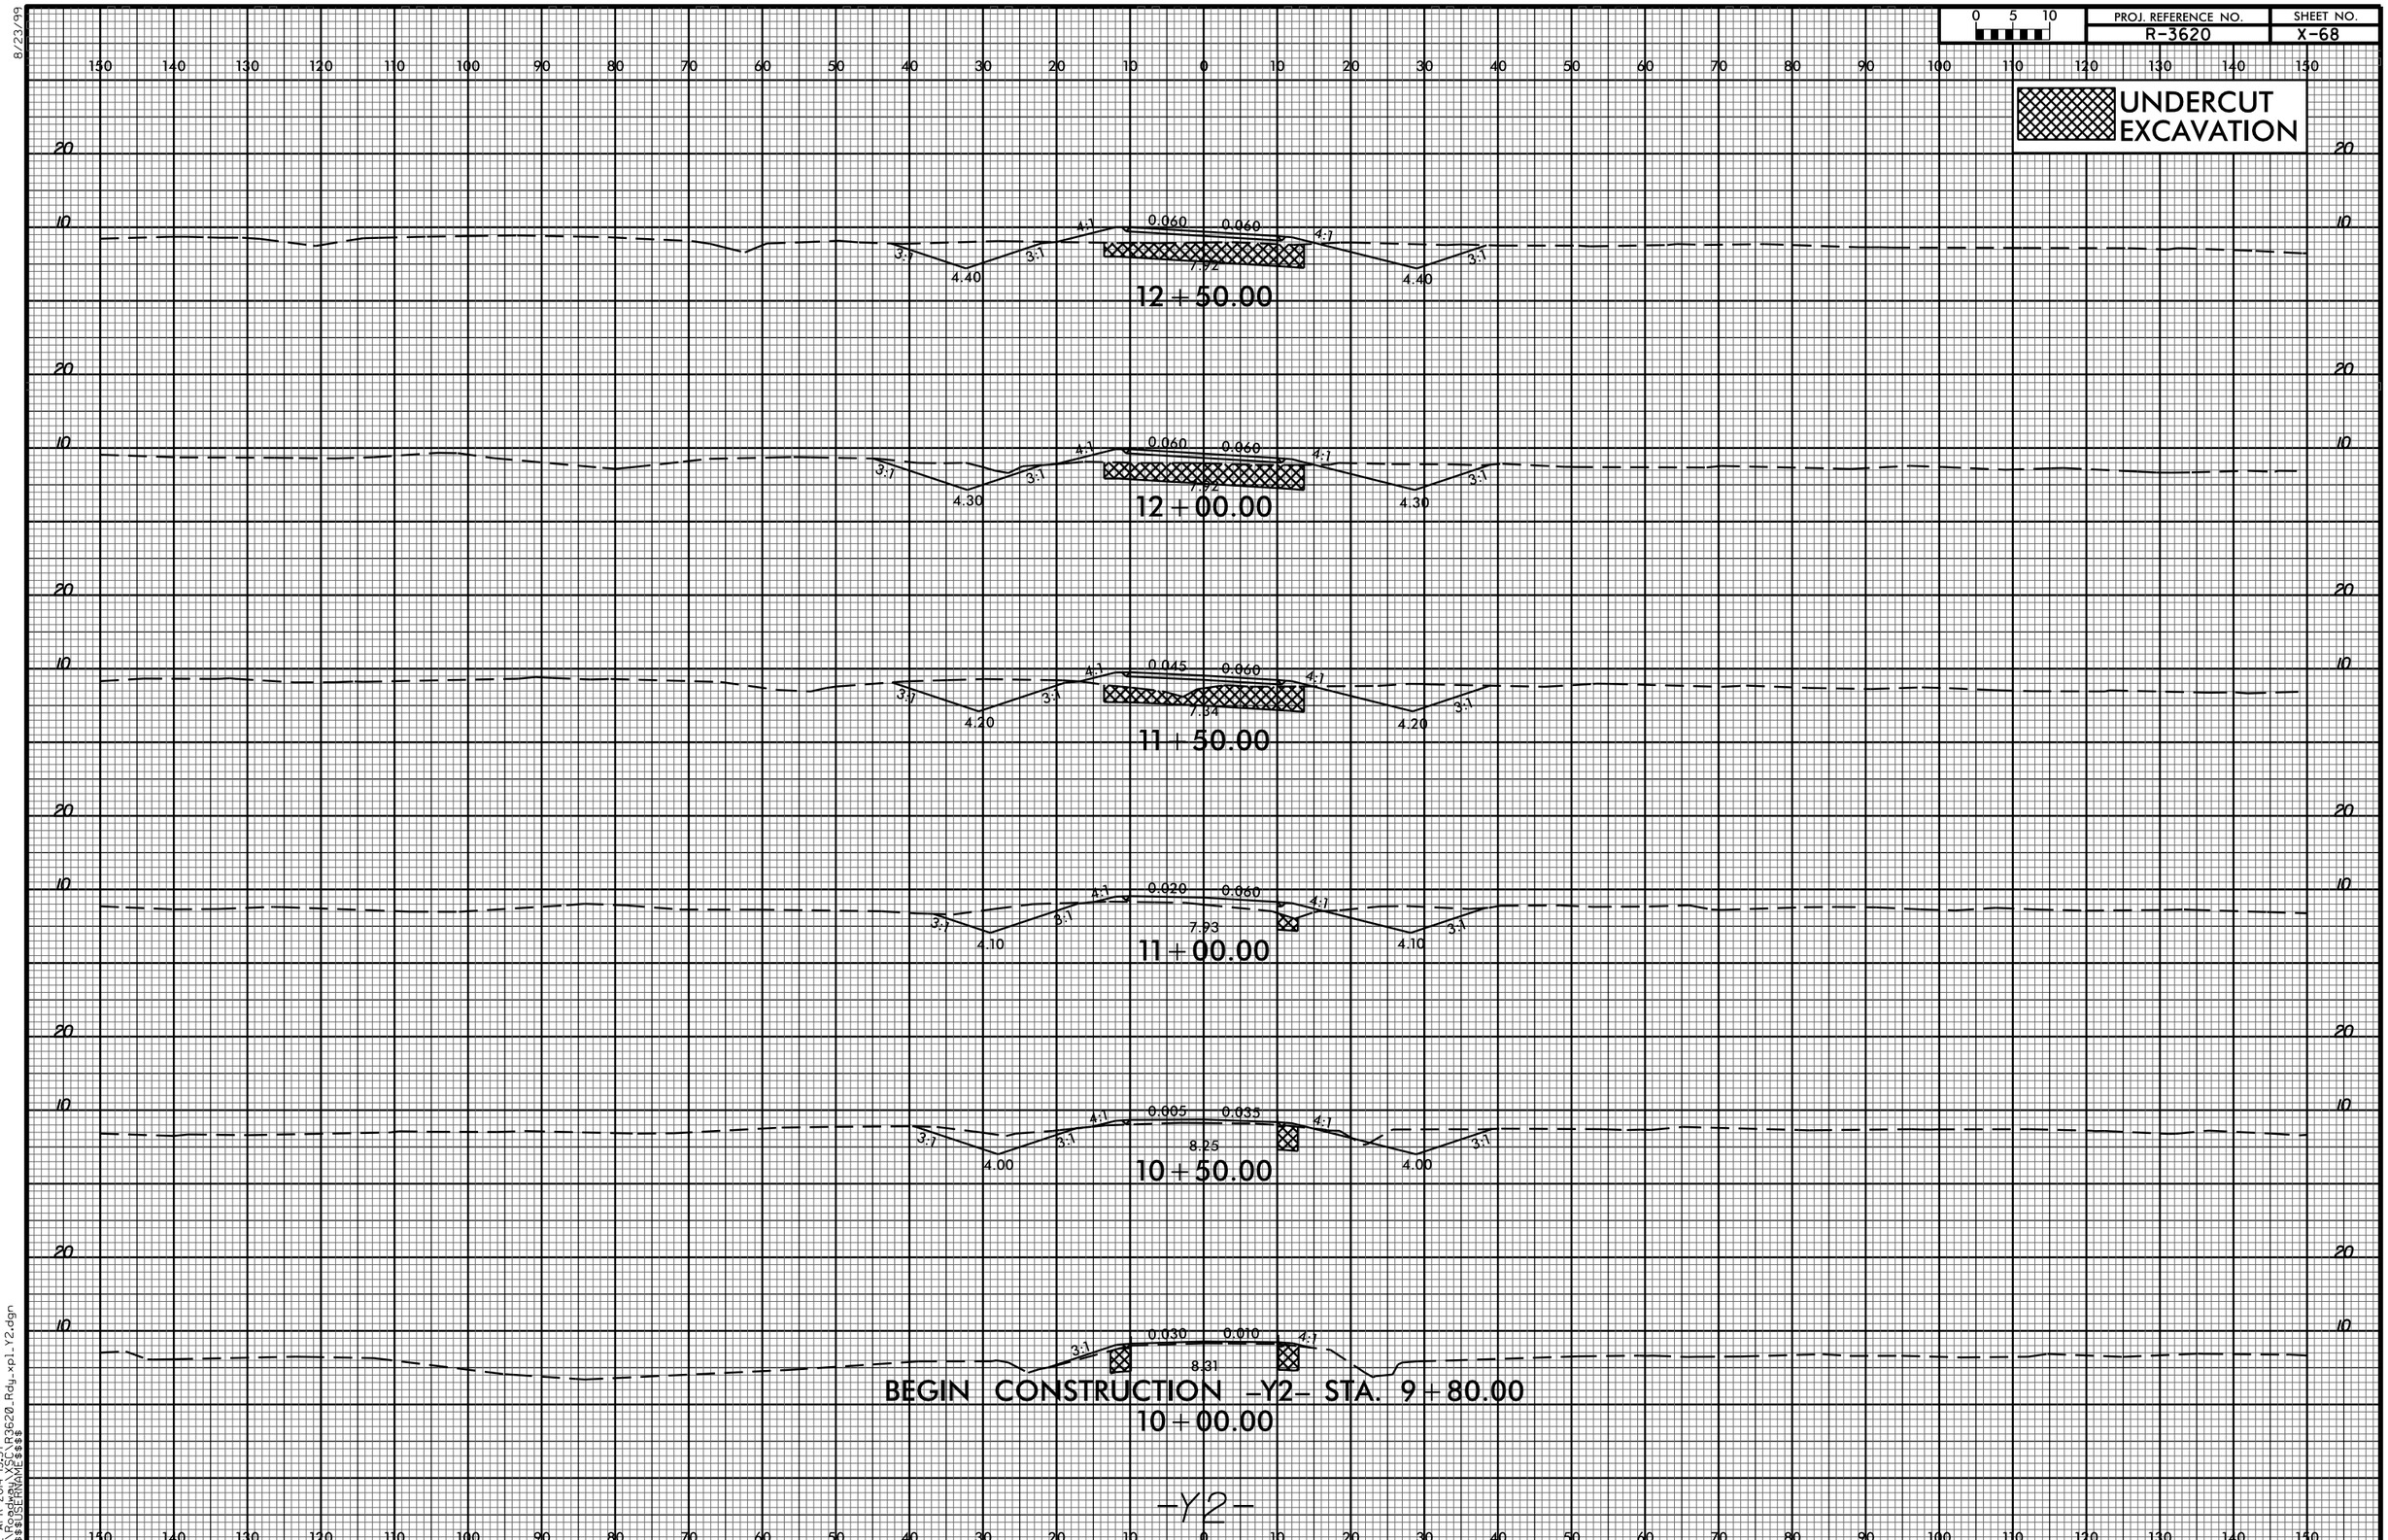
UNDERCUT EXCAVATION
12+50.00
4:1
0.060
0.060
4:1
3:1
3:1
4.40
4.40
7.92
12+00.00
4:1
0.060
0.060
4:1
3:1
3:1
4.30
4.30
7.96
11+50.00
4:1
0.045
0.060
4:1
3:1
3:1
4.20
4.20
7.34
11+00.00
4:1
0.020
0.060
4:1
3:1
3:1
4.10
4.10
7.93
10+50.00
4:1
0.005
0.035
4:1
3:1
3:1
4.00
4.00
8.25
BEGIN CONSTRUCTION -Y2- STA. 9+80.00
10+00.00
3:1
0.030
0.010
4:1
8.31
-Y2-