PROJ. REFERENCE NO.	SHEET NO.
R-3620	X-58

0 5 10

UNDERCUT EXCAVATION

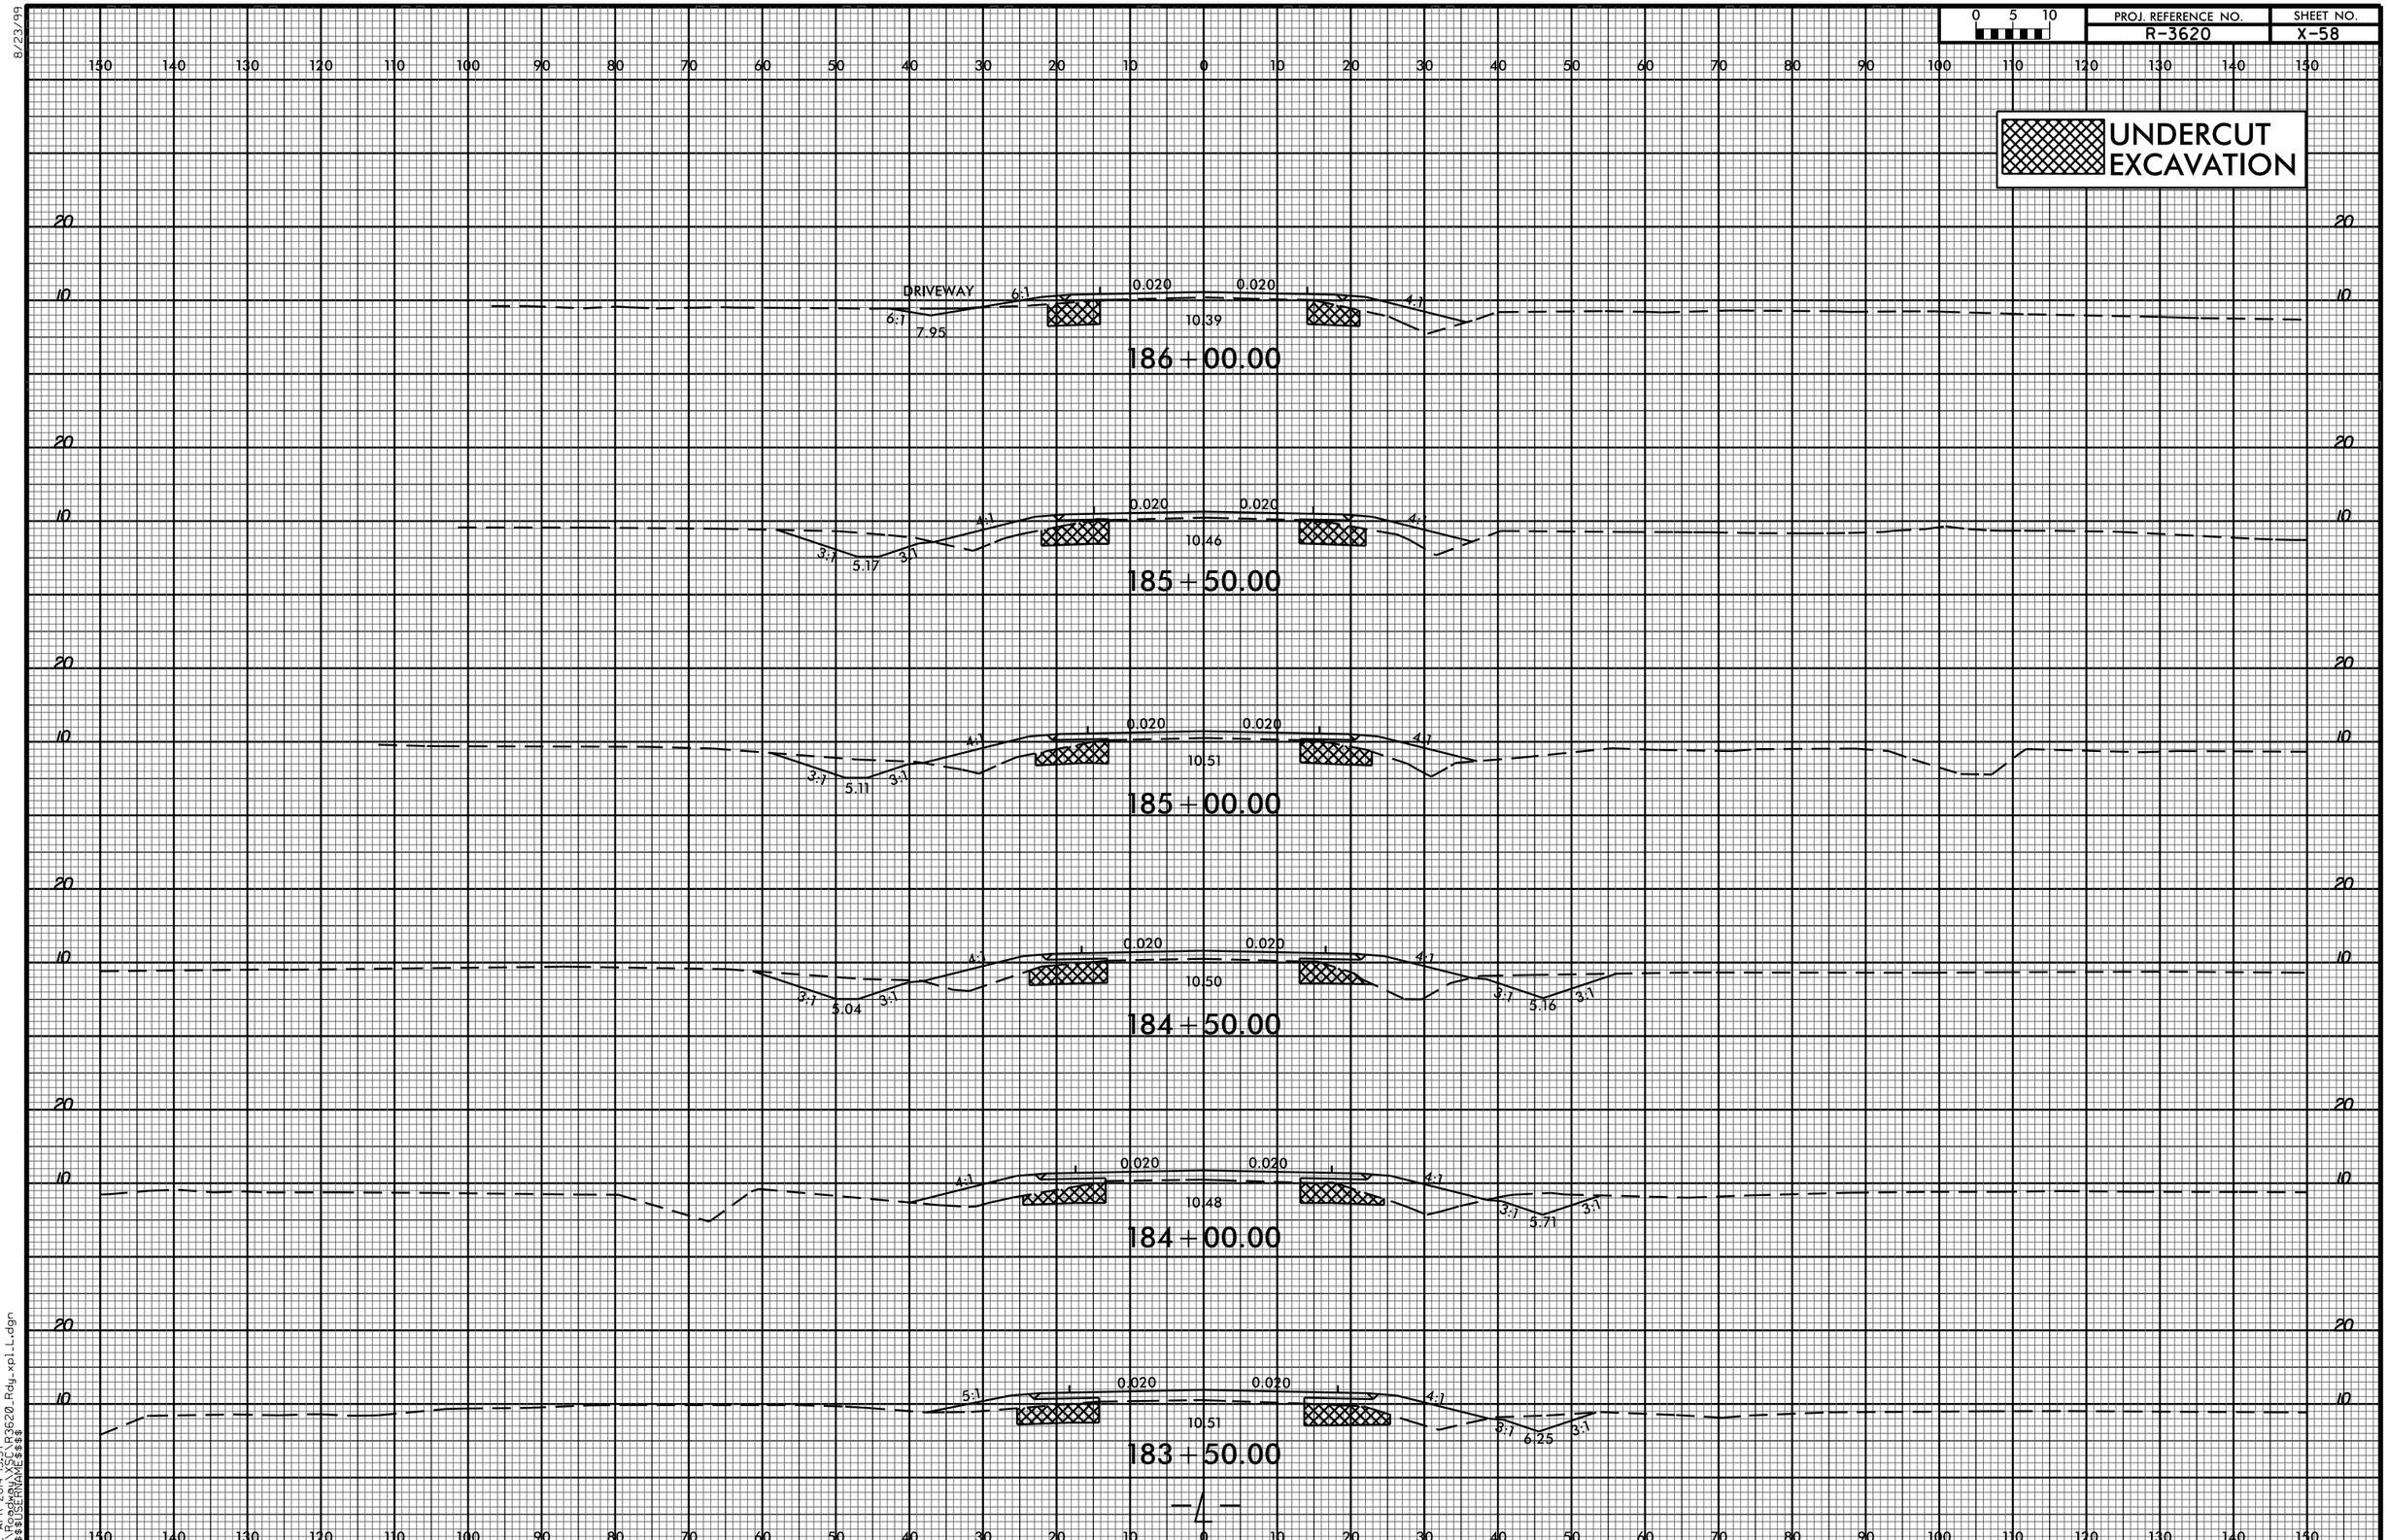

-L-

8/23/99

02-APR-2014 13:57
R:\Roadway\XSC\R3620_Rdy_xpl_L.dgn
$$$$USERNAME$$$$