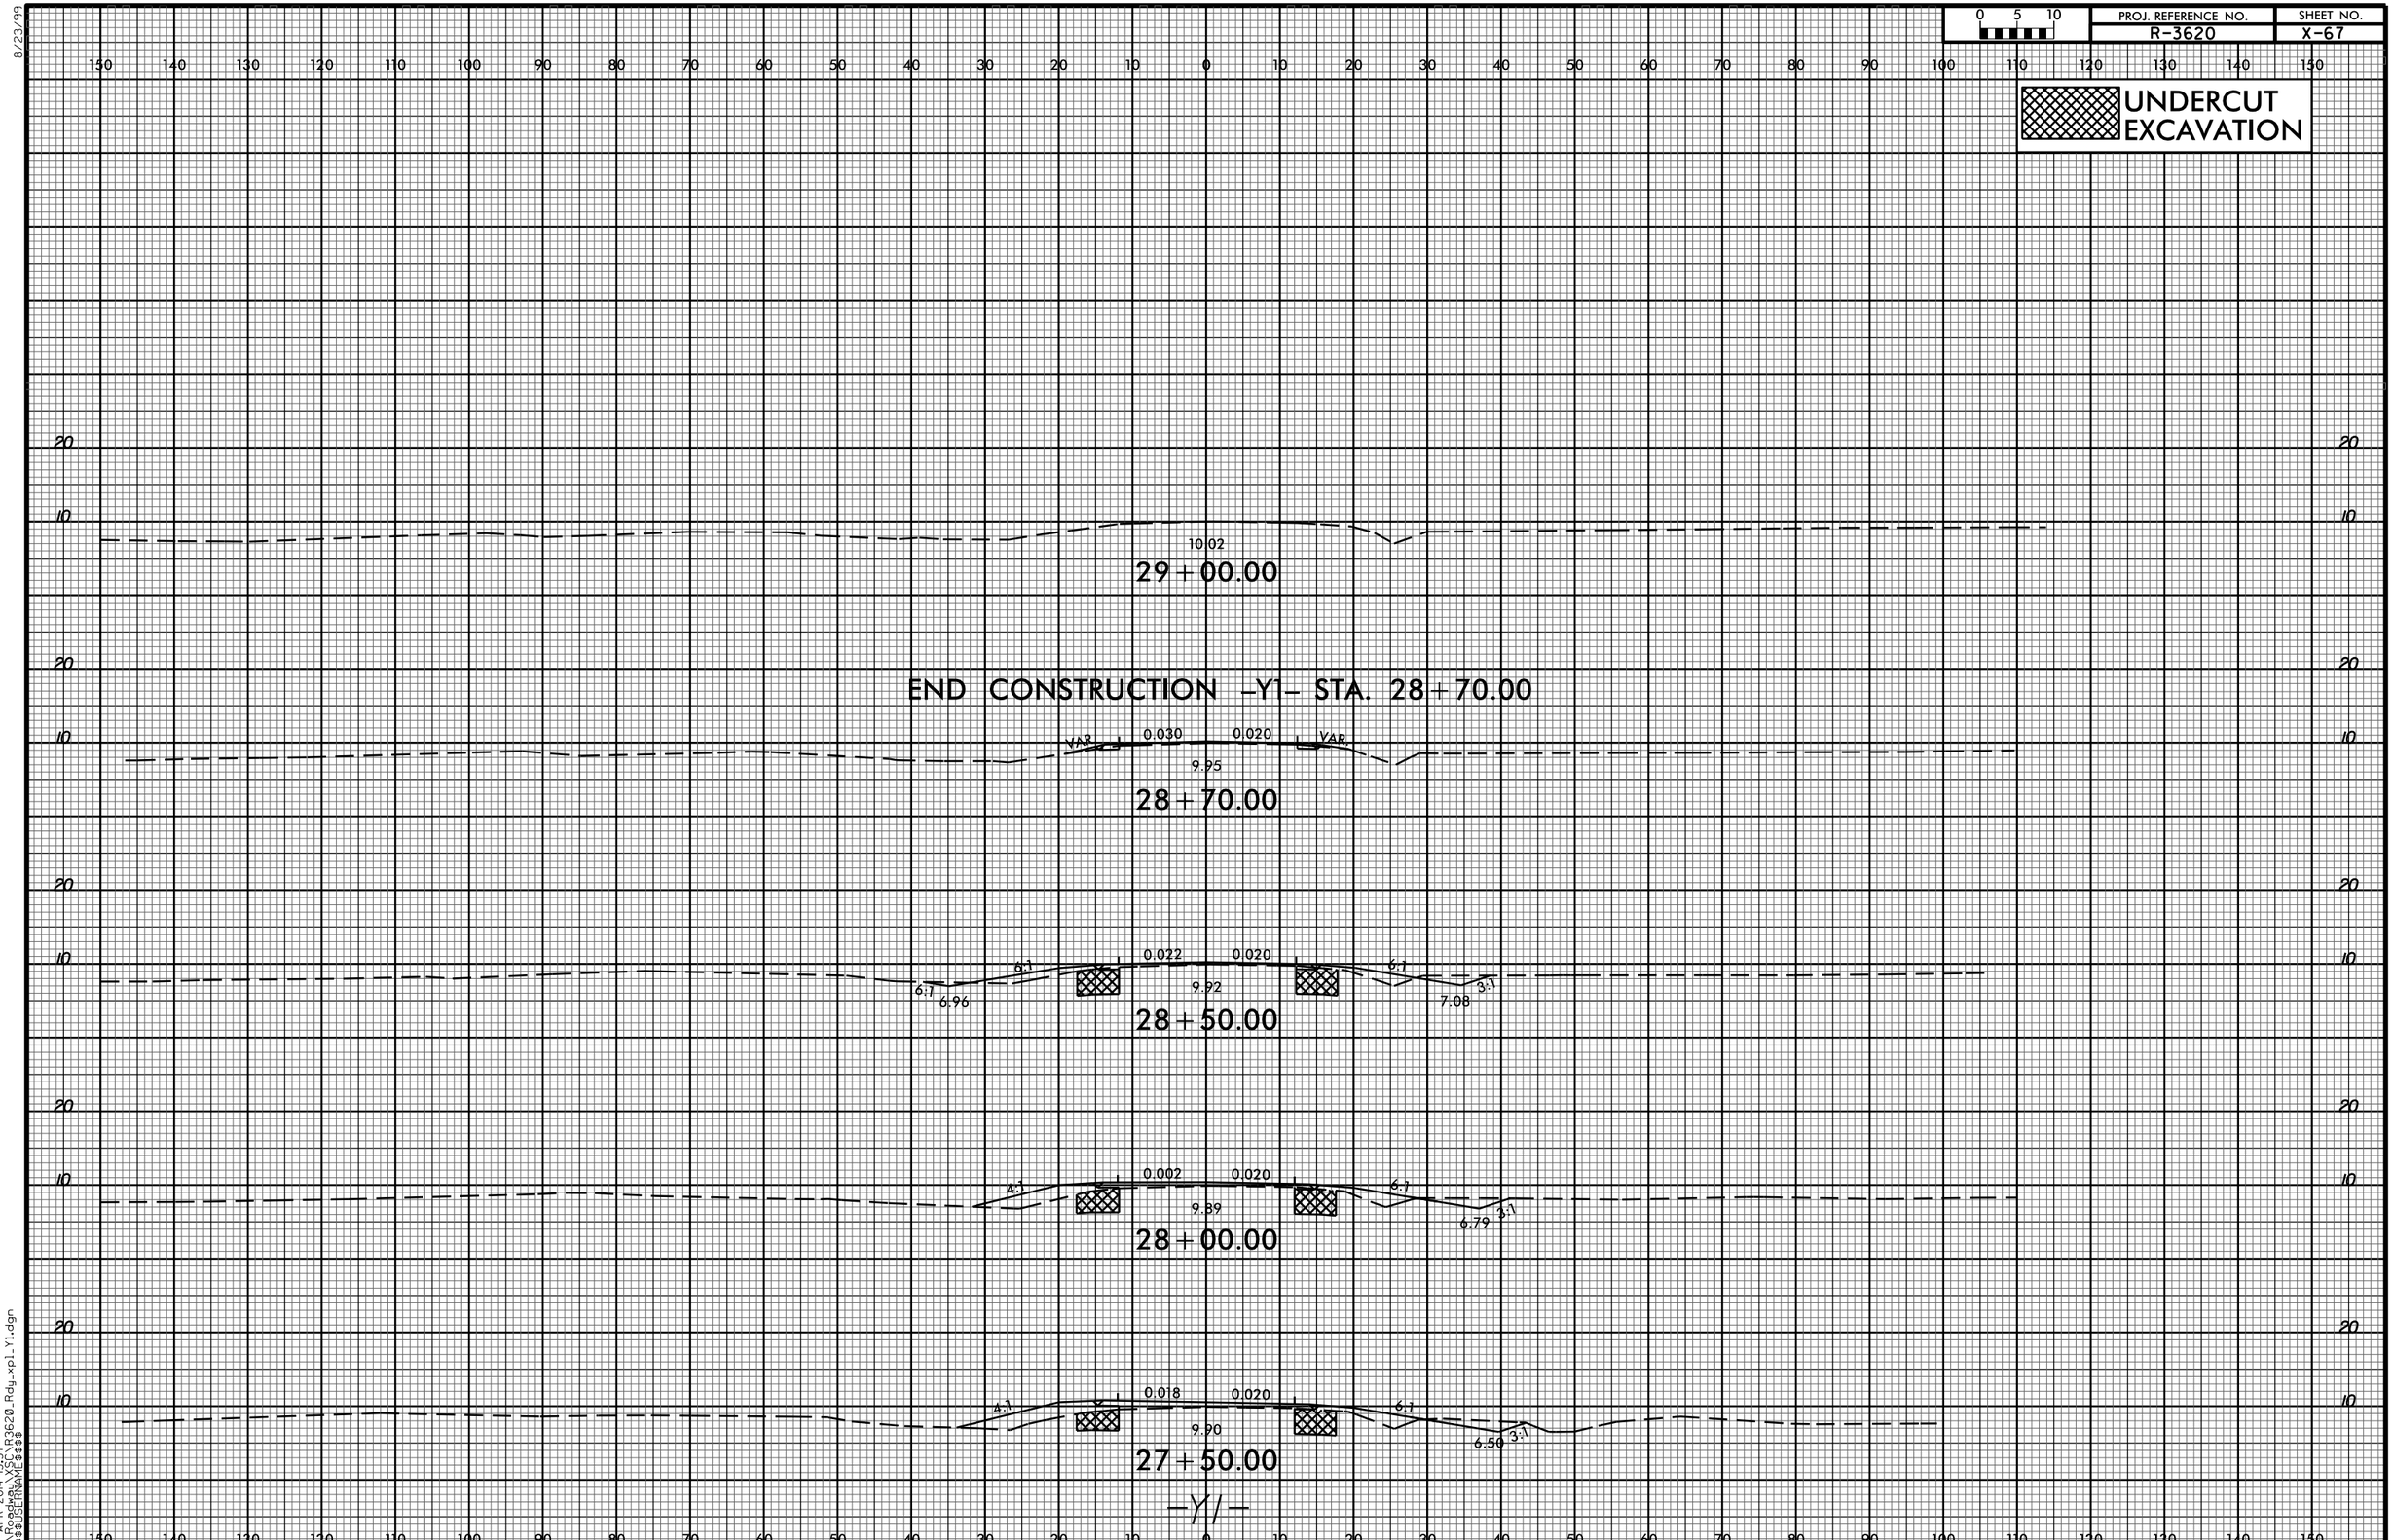
UNDERCUT EXCAVATION
10.02
29+00.00
END CONSTRUCTION -Y1- STA. 28+70.00
VAR.
0.030
0.020
VAR.
9.95
28+70.00
0.022
0.020
6:1
6:1
6.96
9.92
6:1
3:1
7.08
28+50.00
0.002
0.020
4:1
6:1
9.89
6.79
3:1
28+00.00
0.018
0.020
4:1
6:1
9.90
6.50
3:1
27+50.00
-Y1-