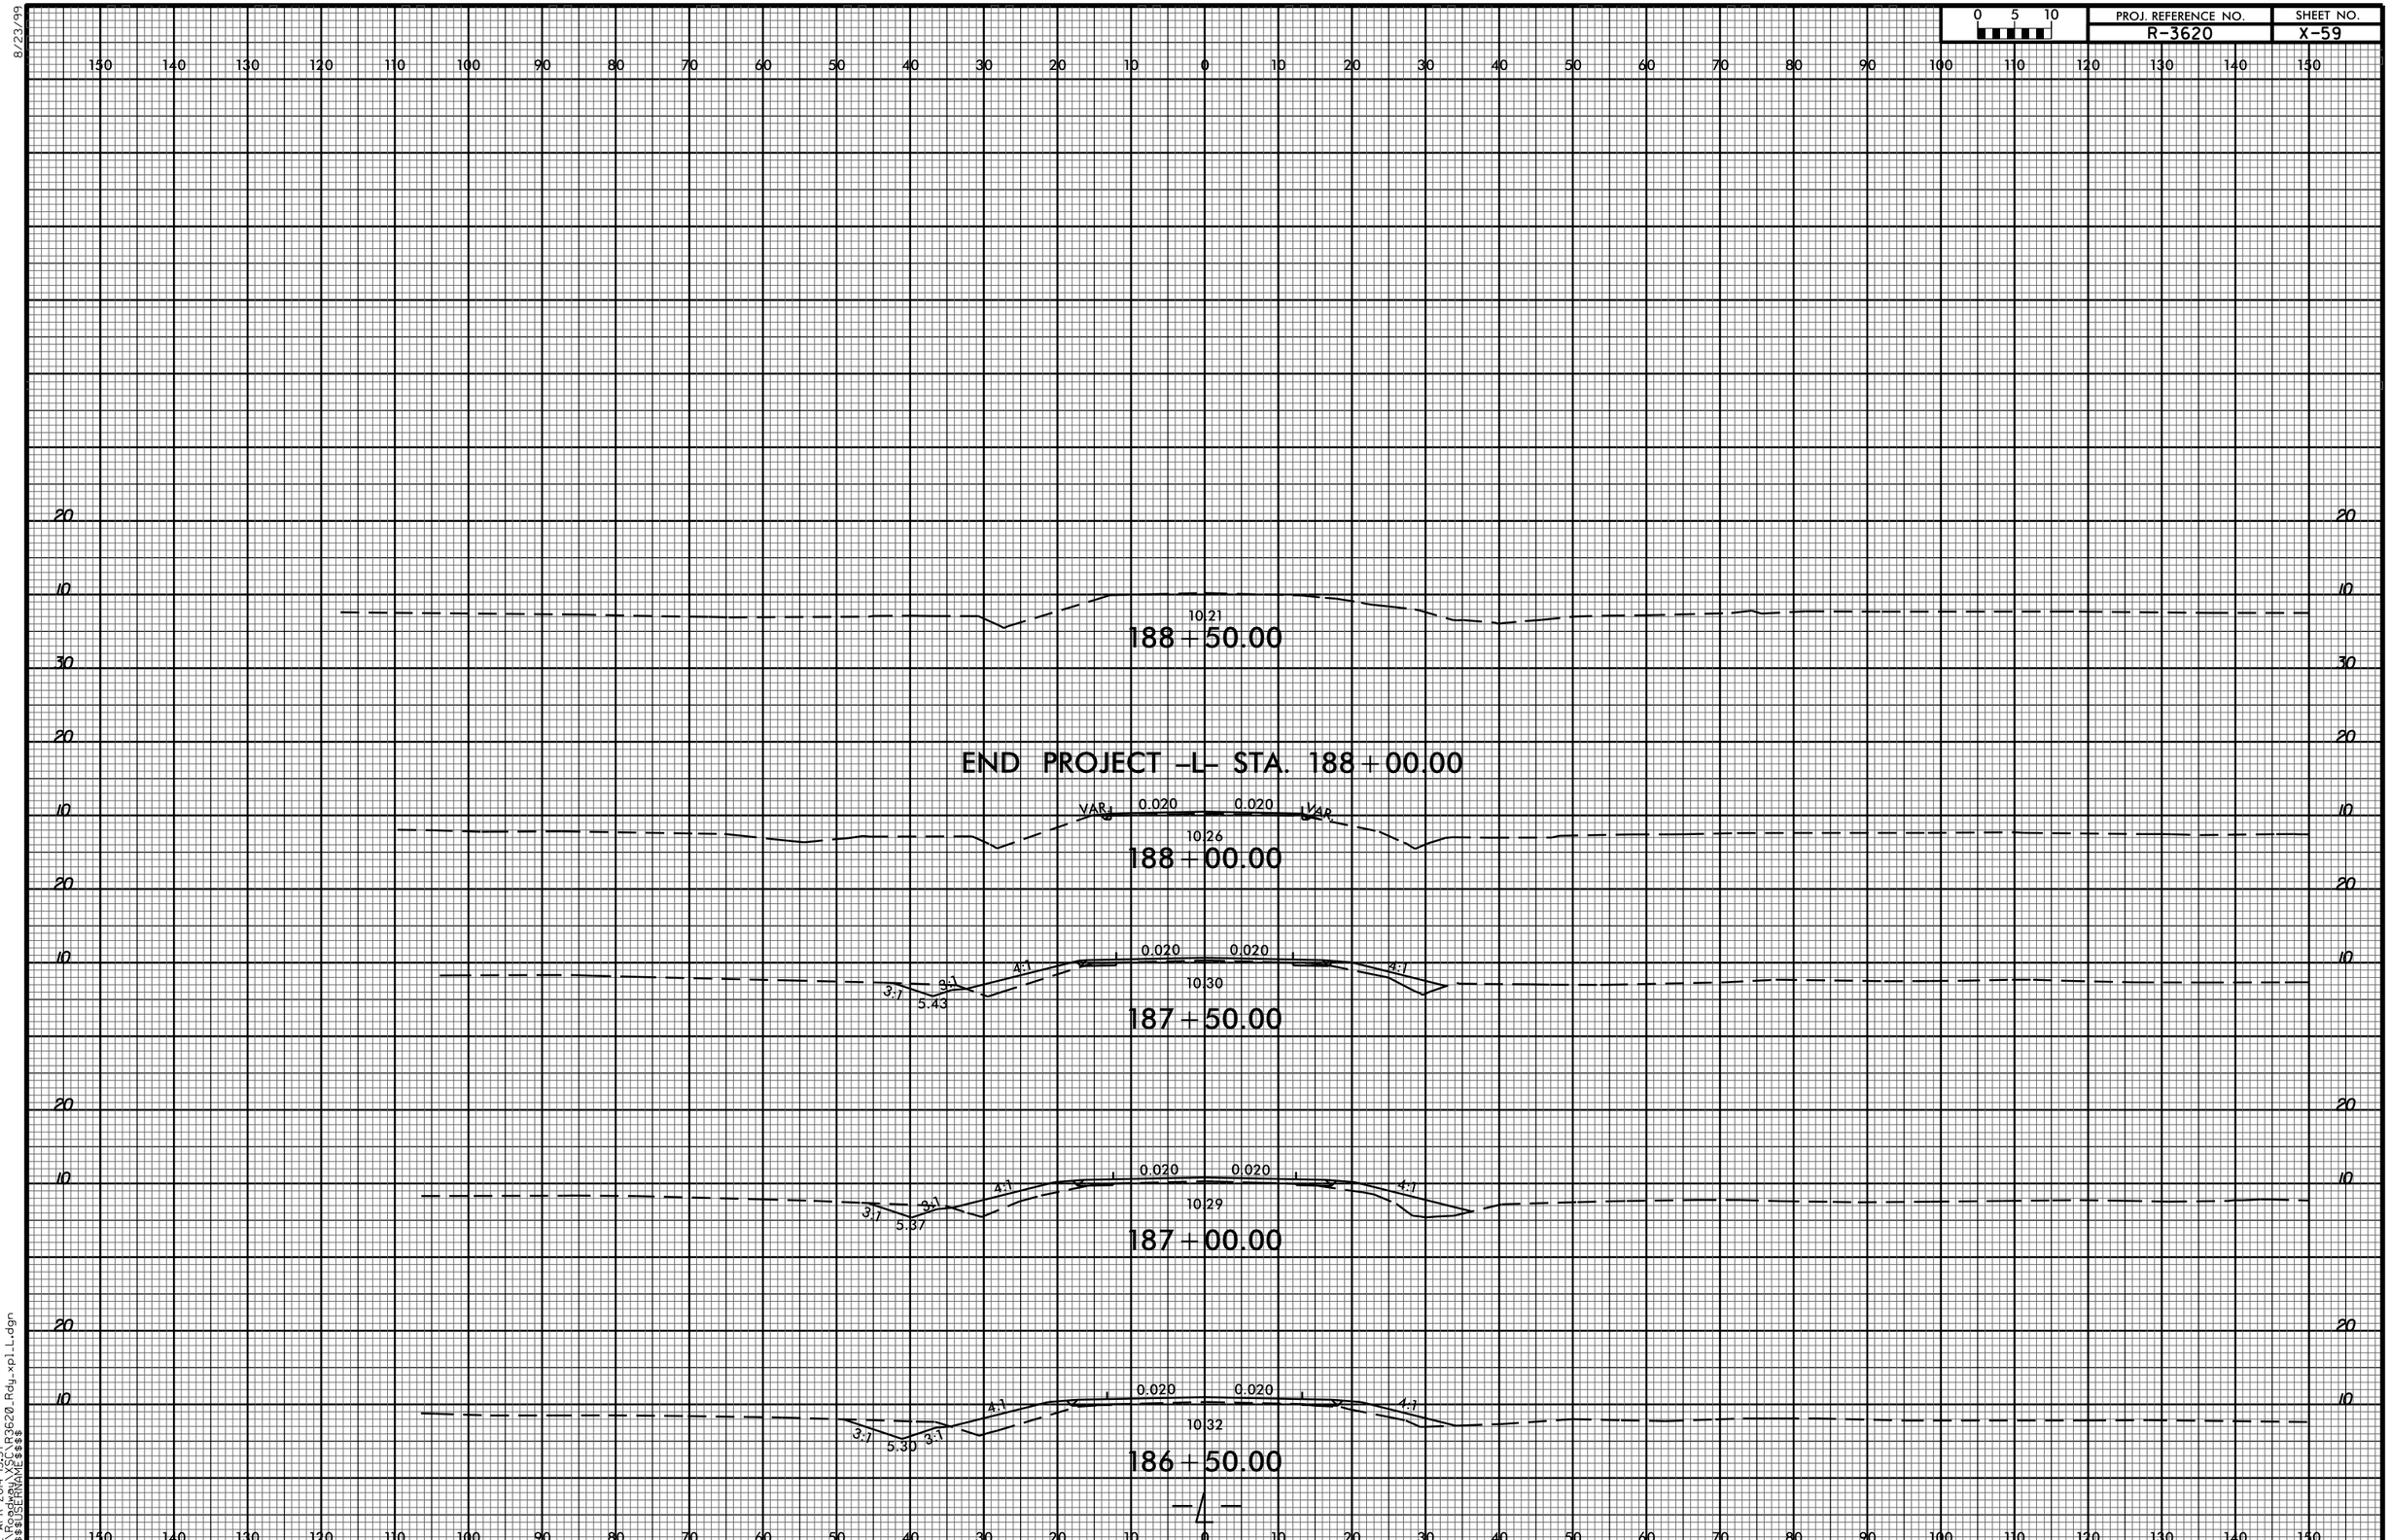
10.21
188 + 50.00
END PROJECT -L- STA. 188 + 00.00
VAR
0.020
0.020
VAR
10.26
188 + 00.00
0.020
0.020
10.30
187 + 50.00
3:1
5.43
3:1
4:1
4:1
0.020
0.020
10.29
187 + 00.00
3:1
5.57
3:1
4:1
4:1
0.020
0.020
10.32
186 + 50.00
3:1
5.30
3:1
4:1
4:1
-L-