0 5 10	PROJ. REFERENCE NO.	SHEET NO.
	R-3620	X-26

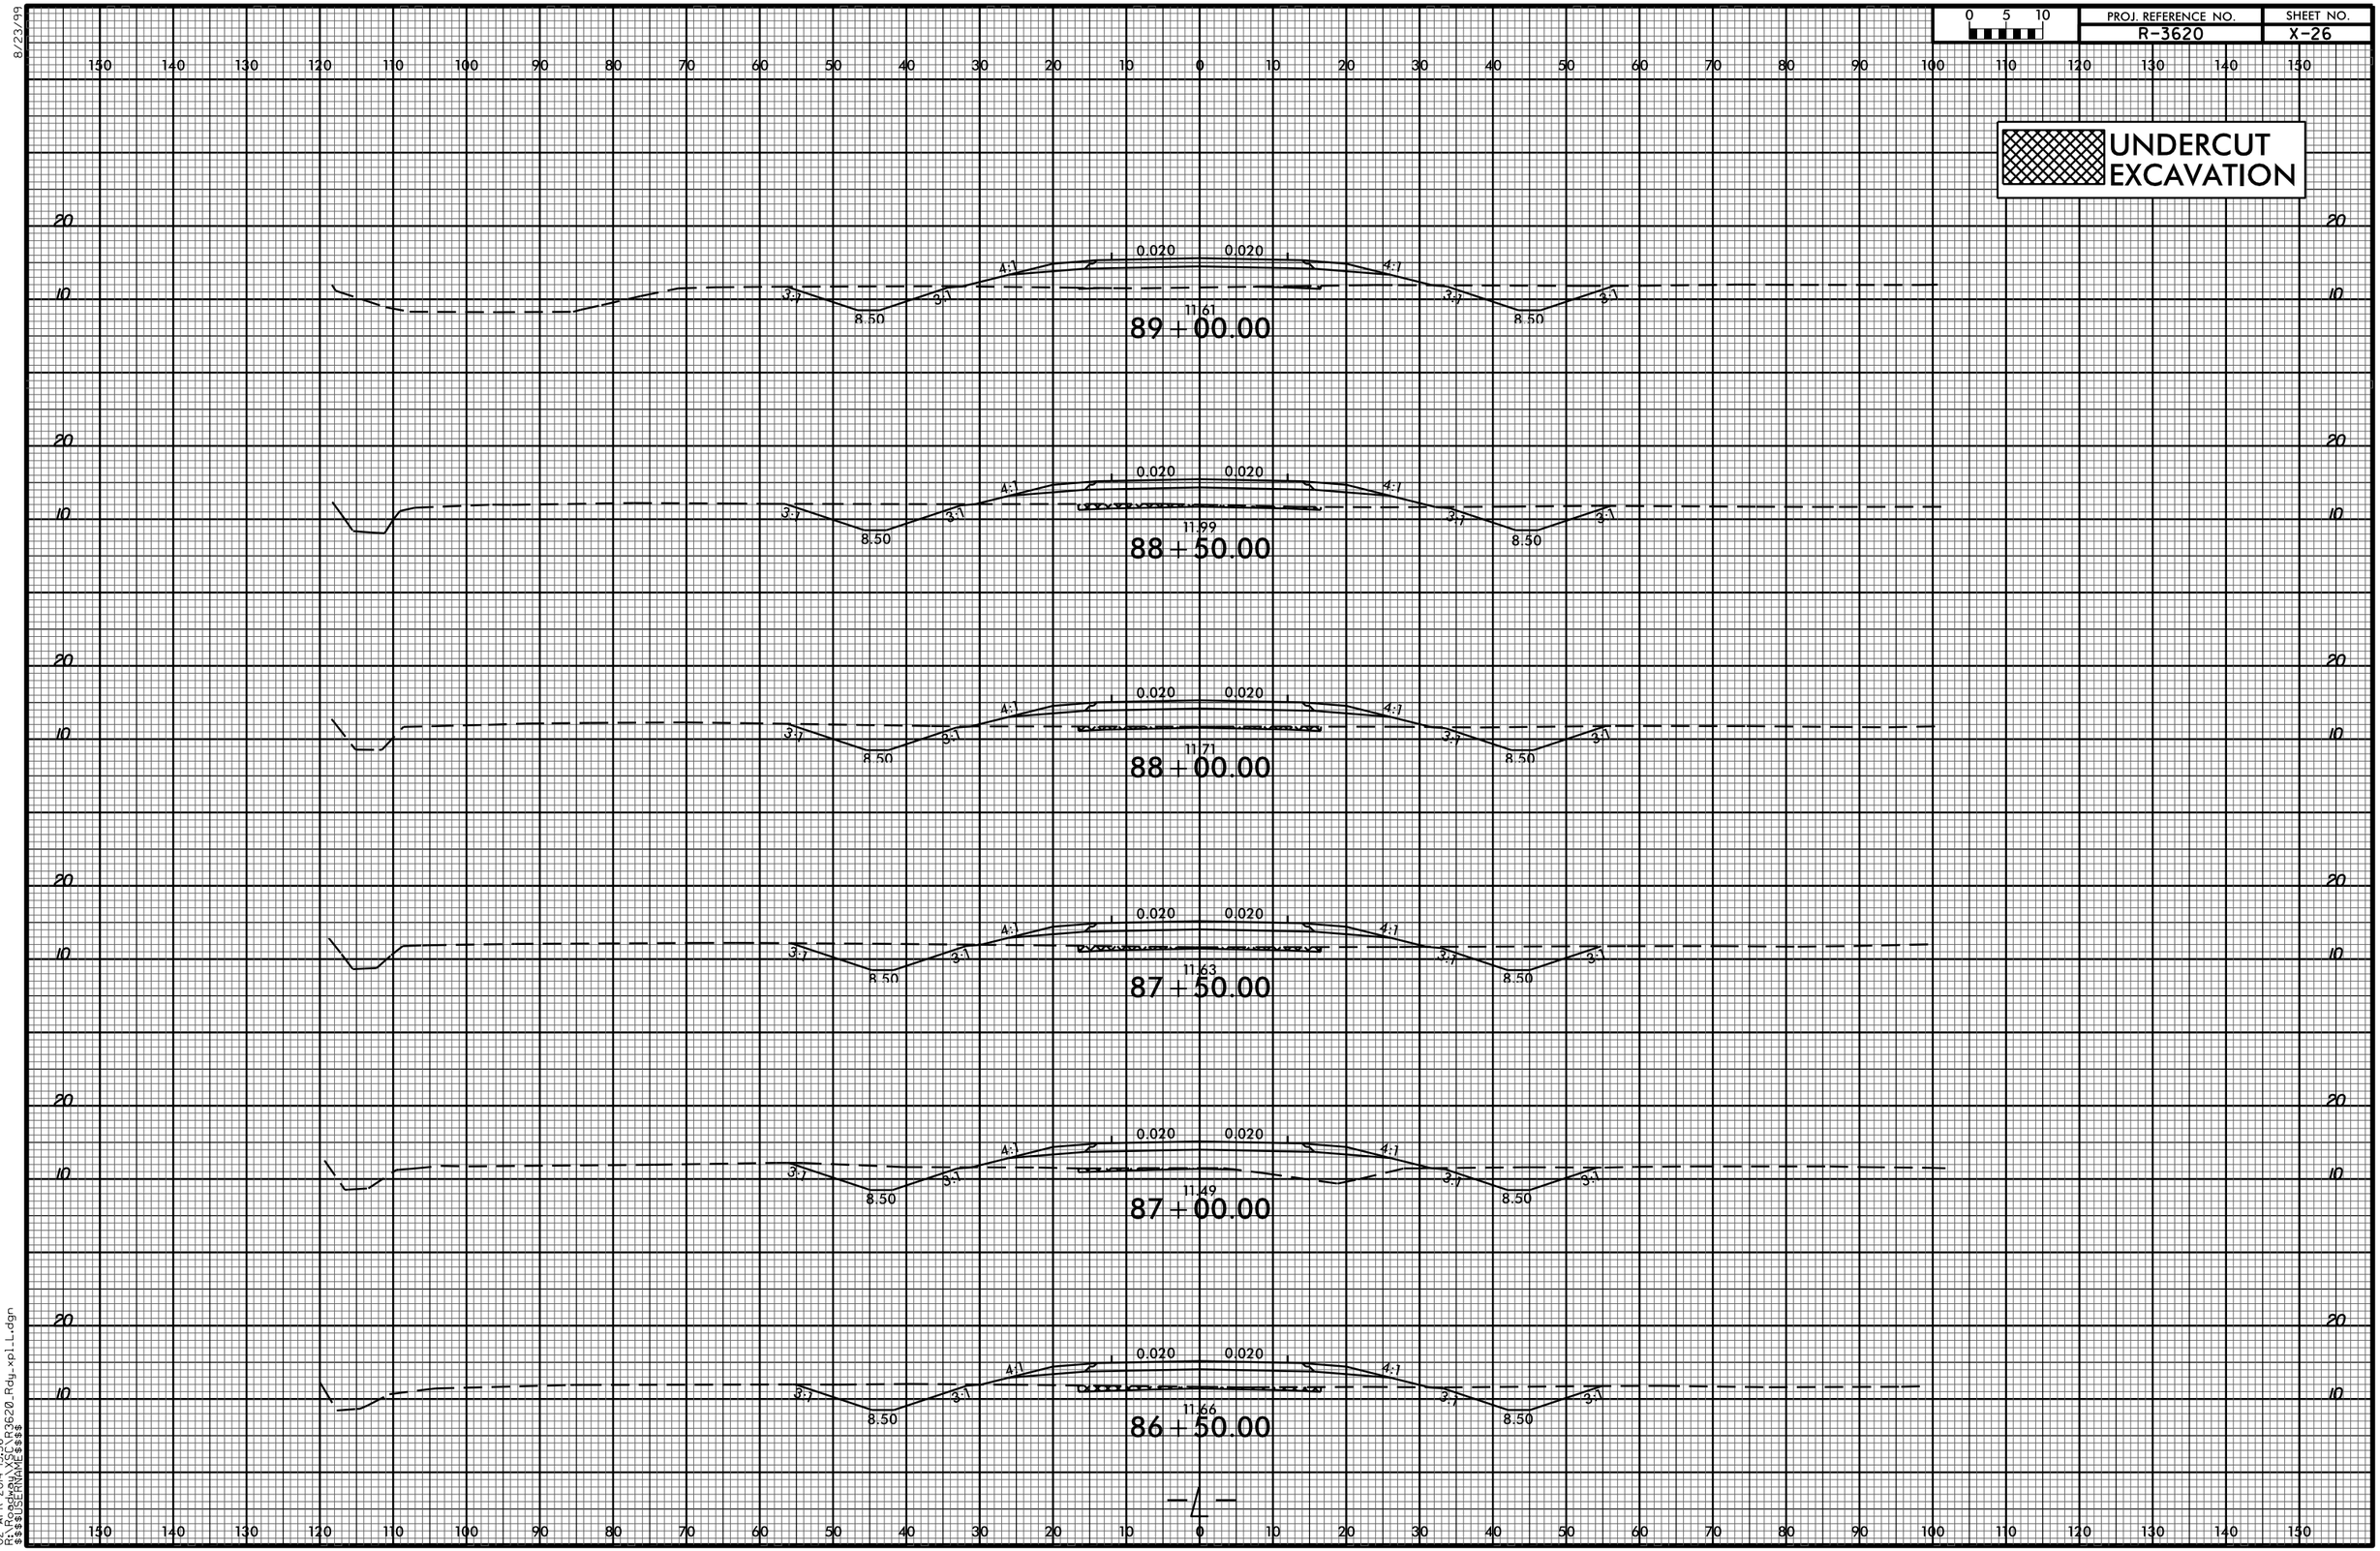

8/23/99
02-APR-2014 13:56
R:\Roadway\XSC\R3620_Rdy_xpl_L.dgn
$$$$USERNAME$$$$