PROJECT REFERENCE NO.	SHEET NO.
U-2579B	2B-23
R/W SHEET NO.	

ROADWAY DESIGN ENGINEER

NORTH CAROLINA PROFESSIONAL SEAL 27860 ENGINEER GREGORY A. SMITH

Docusigned by: Gregory A. Smith 6/13/2014

BF1505BE3C4D468...

NOISE WALL -NWLI-

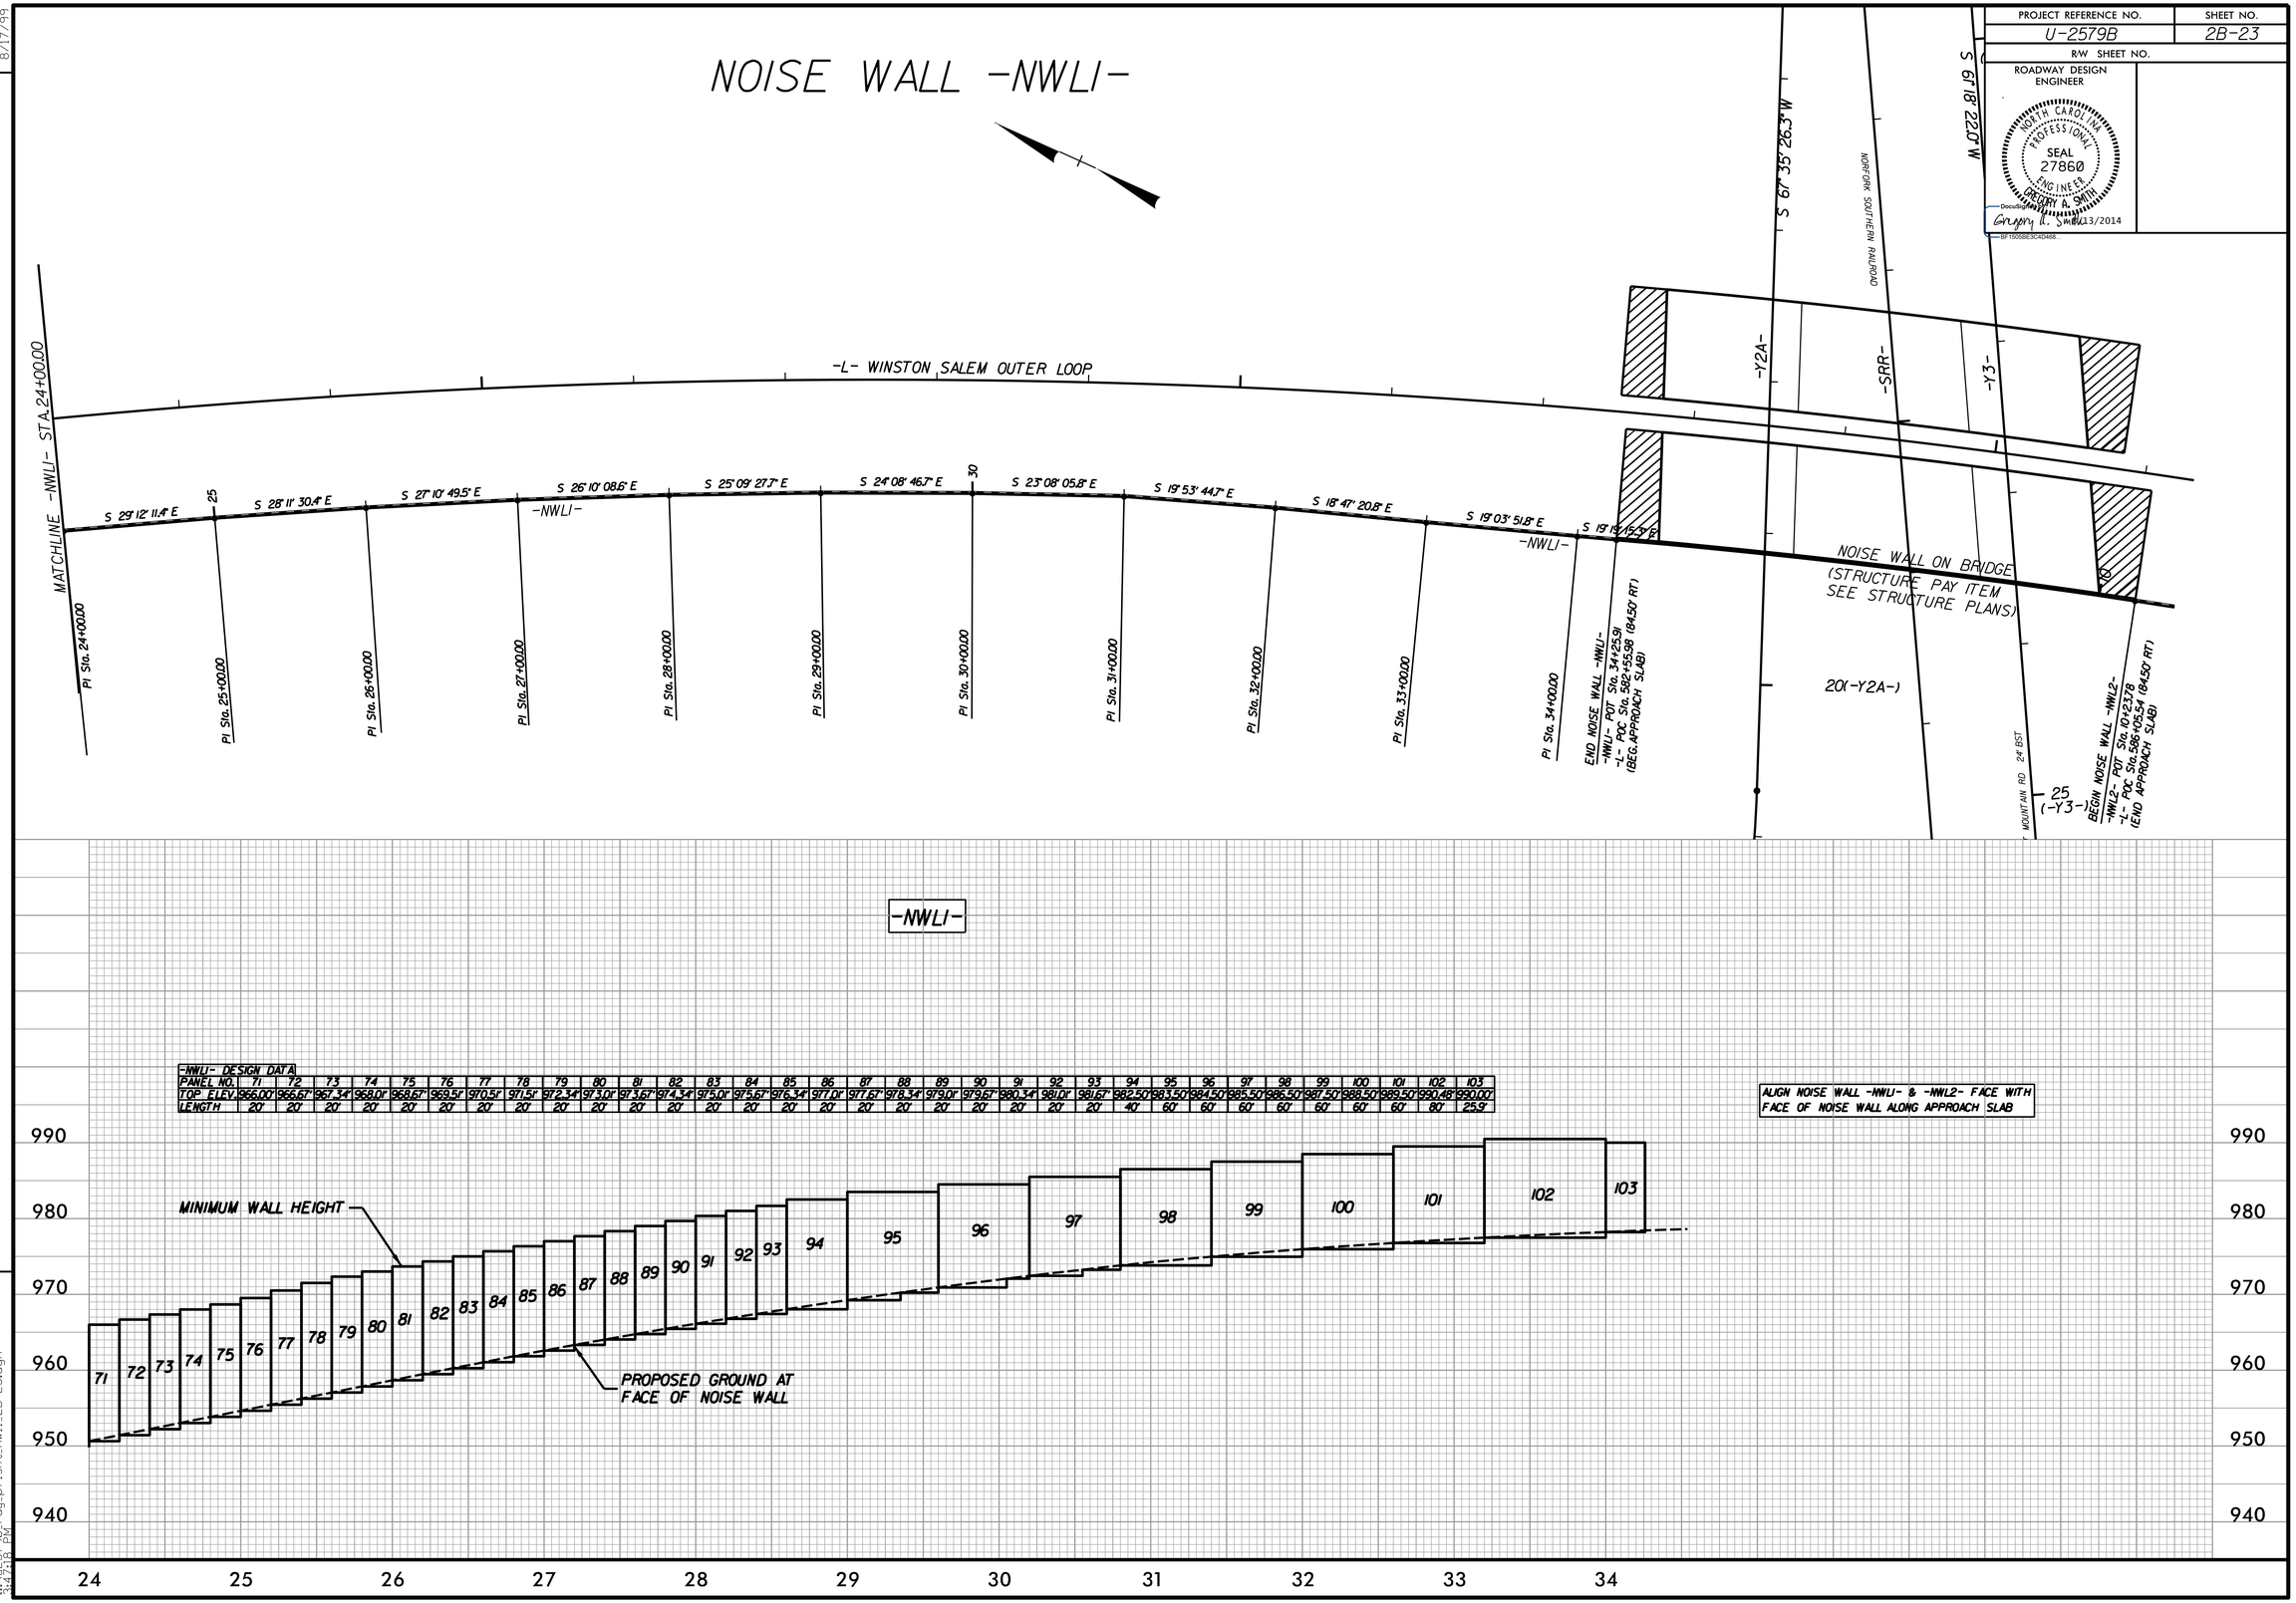

-NWLI- DESIGN DATA

PANEL NO.	71	72	73	74	75	76	77	78	79	80	81	82	83	84	85	86	87	88	89	90	91	92	93	94	95	96	97	98	99	100	101	102	103
TOP ELEV.	966.00'	966.67'	967.34'	968.01'	968.67'	969.5'	970.5'	971.5'	972.34'	973.01'	973.67'	974.34'	975.01'	975.67'	976.34'	977.01'	977.67'	978.34'	979.01'	979.67'	980.34'	981.01'	981.67'	982.50'	983.50'	984.50'	985.50'	986.50'	987.50'	988.50'	989.50'	990.48'	990.00'
LENGTH	20'	20'	20'	20'	20'	20'	20'	20'	20'	20'	20'	20'	20'	20'	20'	20'	20'	20'	20'	20'	20'	20'	20'	40'	60'	60'	60'	60'	60'	60'	60'	60'	25.9'

ALIGN NOISE WALL -NWLI- & -NWL2- FACE WITH FACE OF NOISE WALL ALONG APPROACH SLAB

REVISIONS

8/17/99

6/12/2014
U2579B_rdy_pflsht_nwl1_2B-23.dgn
3:47:18 PM