NOISE WALL -NWL2-

PROJECT REFERENCE NO.	SHEET NO.
U-2579B	2B-24
R/W SHEET NO.	

NOISE WALL ENGINEER

NORTH CAROLINA PROFESSIONAL SEAL 27860 ENGINEER GREGORY A. SMITH

Gregory A. Smith 6/13/2014

REVISIONS

8/17/99

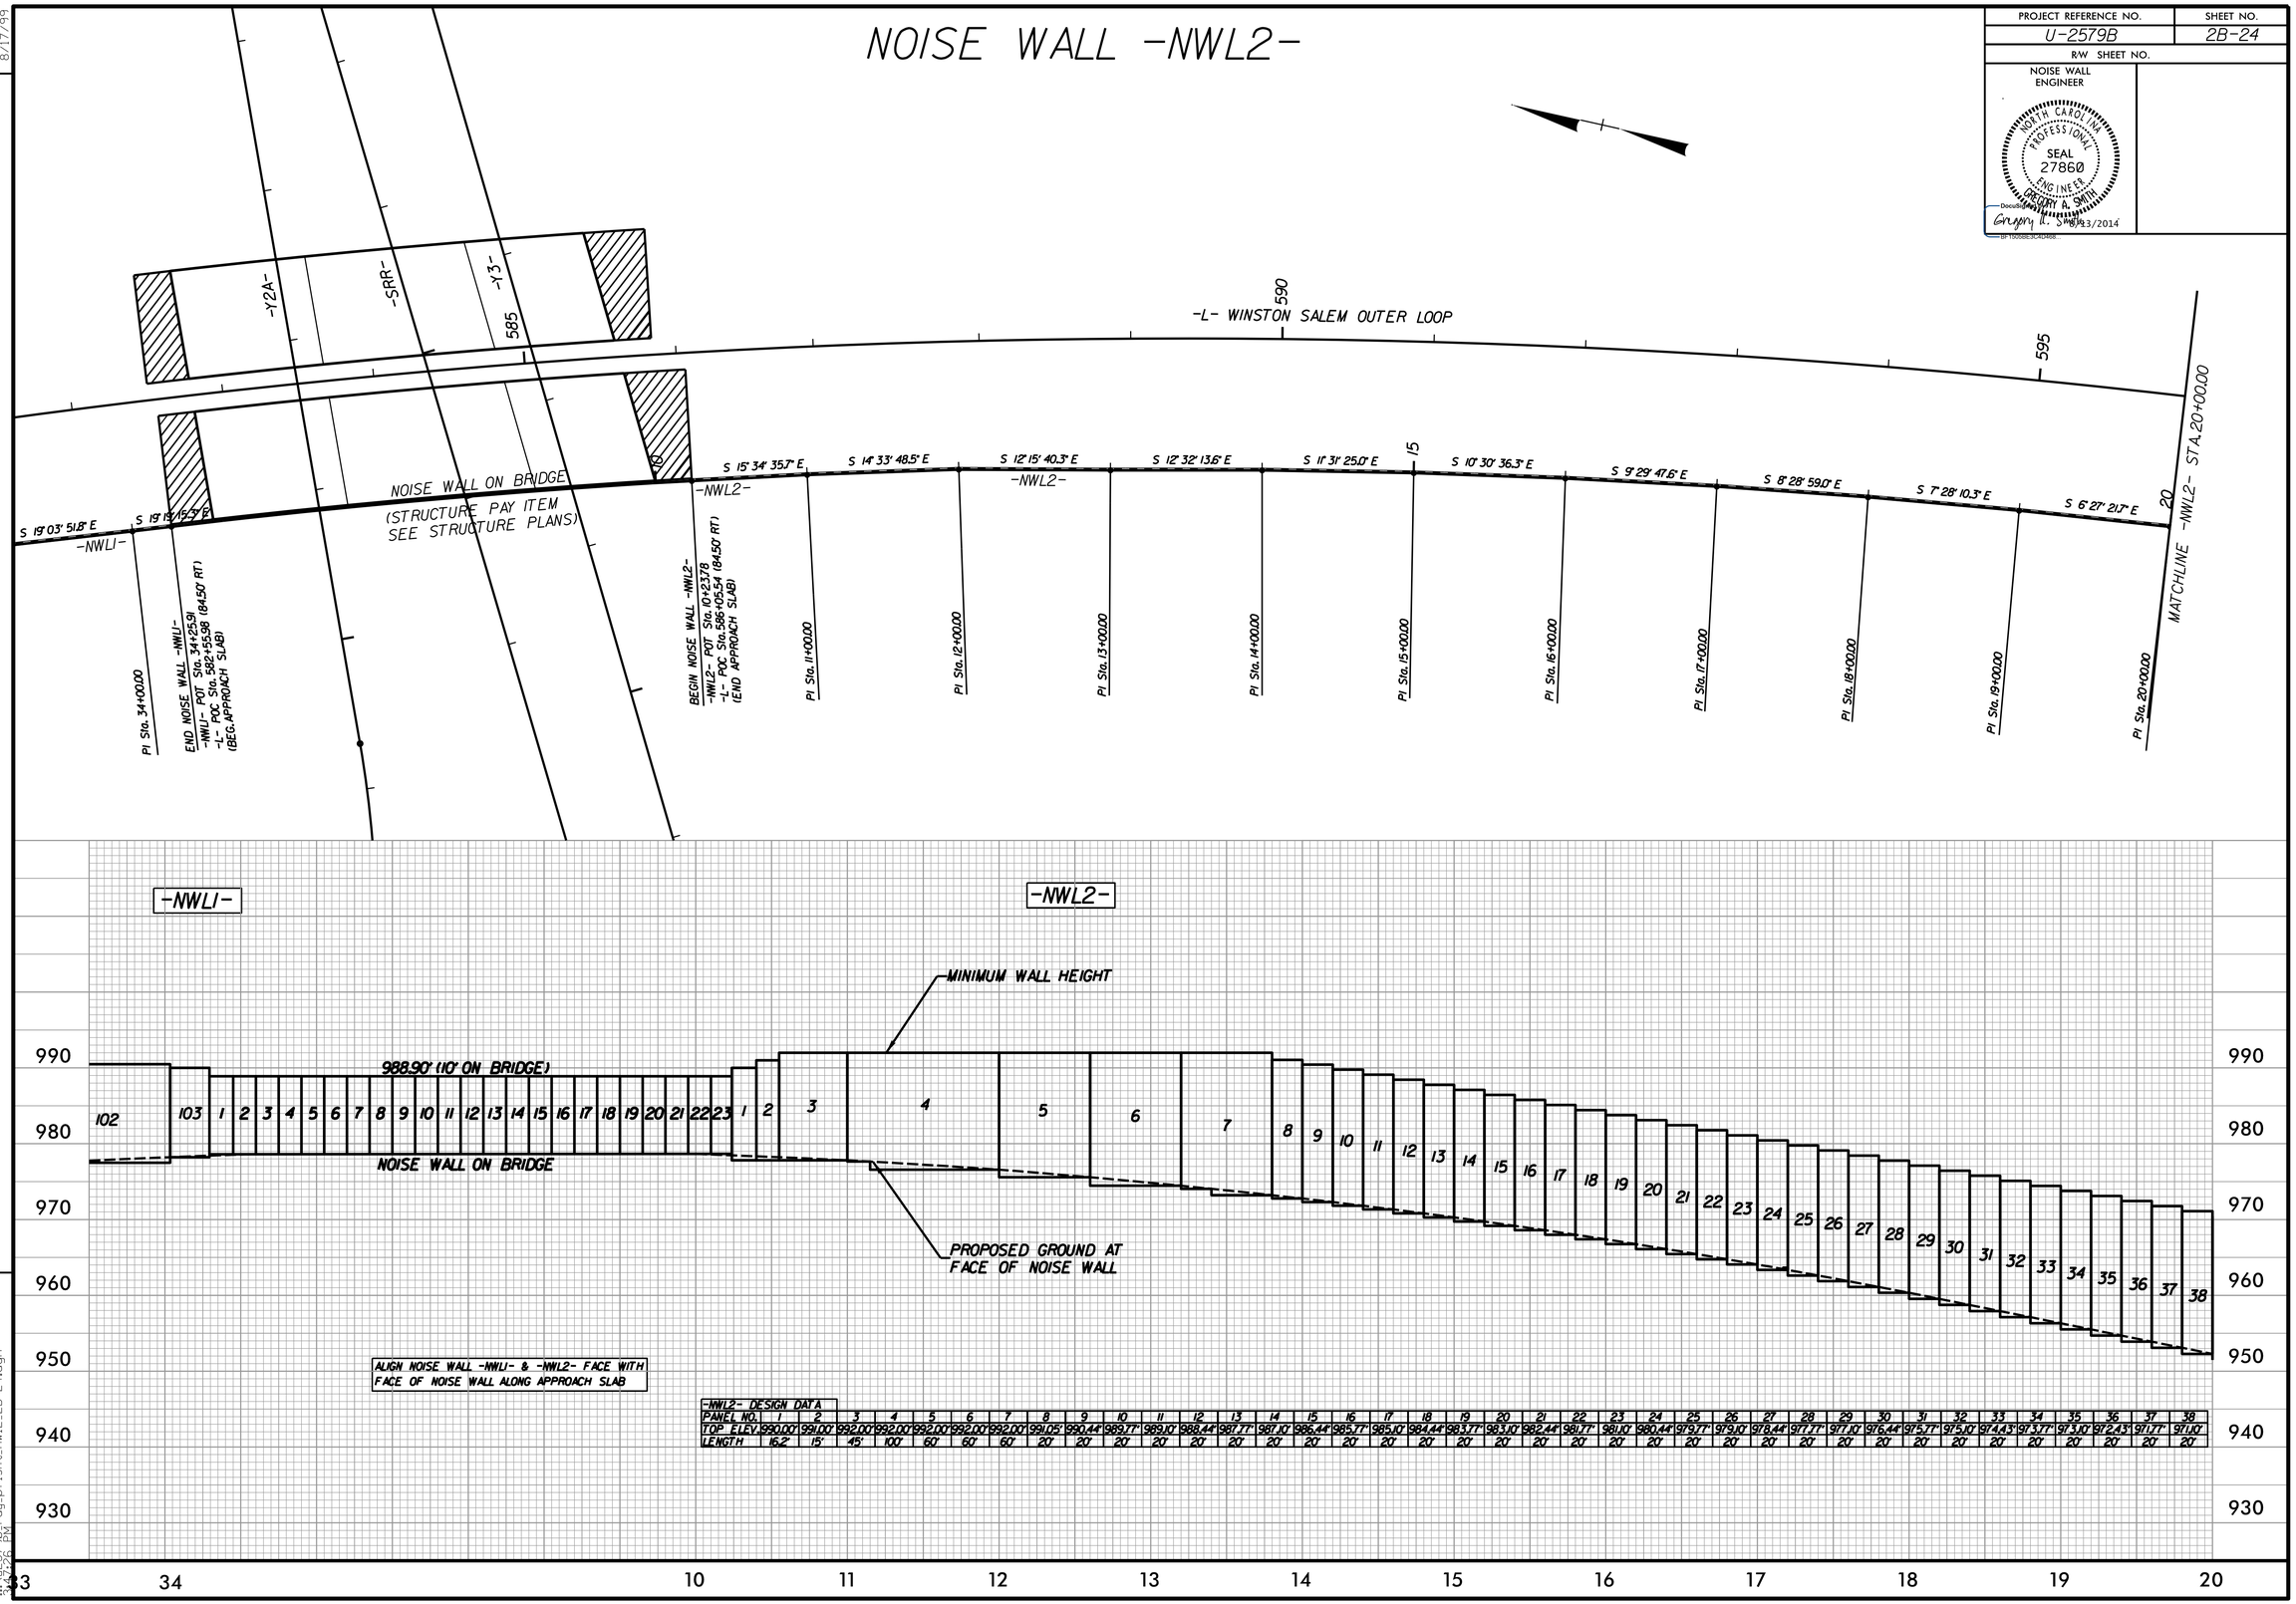

-NWL2- DESIGN DATA

PANEL NO.	1	2	
TOP ELEV.	990.00'	991.00'	992.00'	992.00'	992.00'	992.00'	992.00'	991.05'	990.44'	989.77'	989.10'	988.44'	987.77'	987.10'	986.44'	985.77'	985.10'	984.44'	983.77'	983.10'	982.44'	981.77'	981.10'	980.44'	979.77'	979.10'	978.44'	977.77'	977.10'	976.44'	975.77'	975.10'	974.43'	973.77'	973.10'	972.43'	971.77'	971.10'
LENGTH	16.2'	15'	45'	100'	60'	60'	60'	20'	20'	20'	20'	20'	20'	20'	20'	20'	20'	20'	20'	20'	20'	20'	20'	20'	20'	20'	20'	20'	20'	20'	20'	20'	20'	20'	20'	20'	20'	20'

6/12/2014
U-2579B_rdy_pflsht_nwl2_2B-24.dgn
12:26:26 PM