8/17/99

REVISIONS

PROJECT REFERENCE NO.	SHEET NO.
U-2579B	2B-33
R/W SHEET NO.	

NOISE WALL ENGINEER

NORTH CAROLINA PROFESSIONAL SEAL 27860 ENGINEER GREGORY A. SMITH

DocuSigned by: Gregory A. Smith 8/13/2014

BF1505BE3C4D488...

NOISE WALL -NWY4RPBDI-

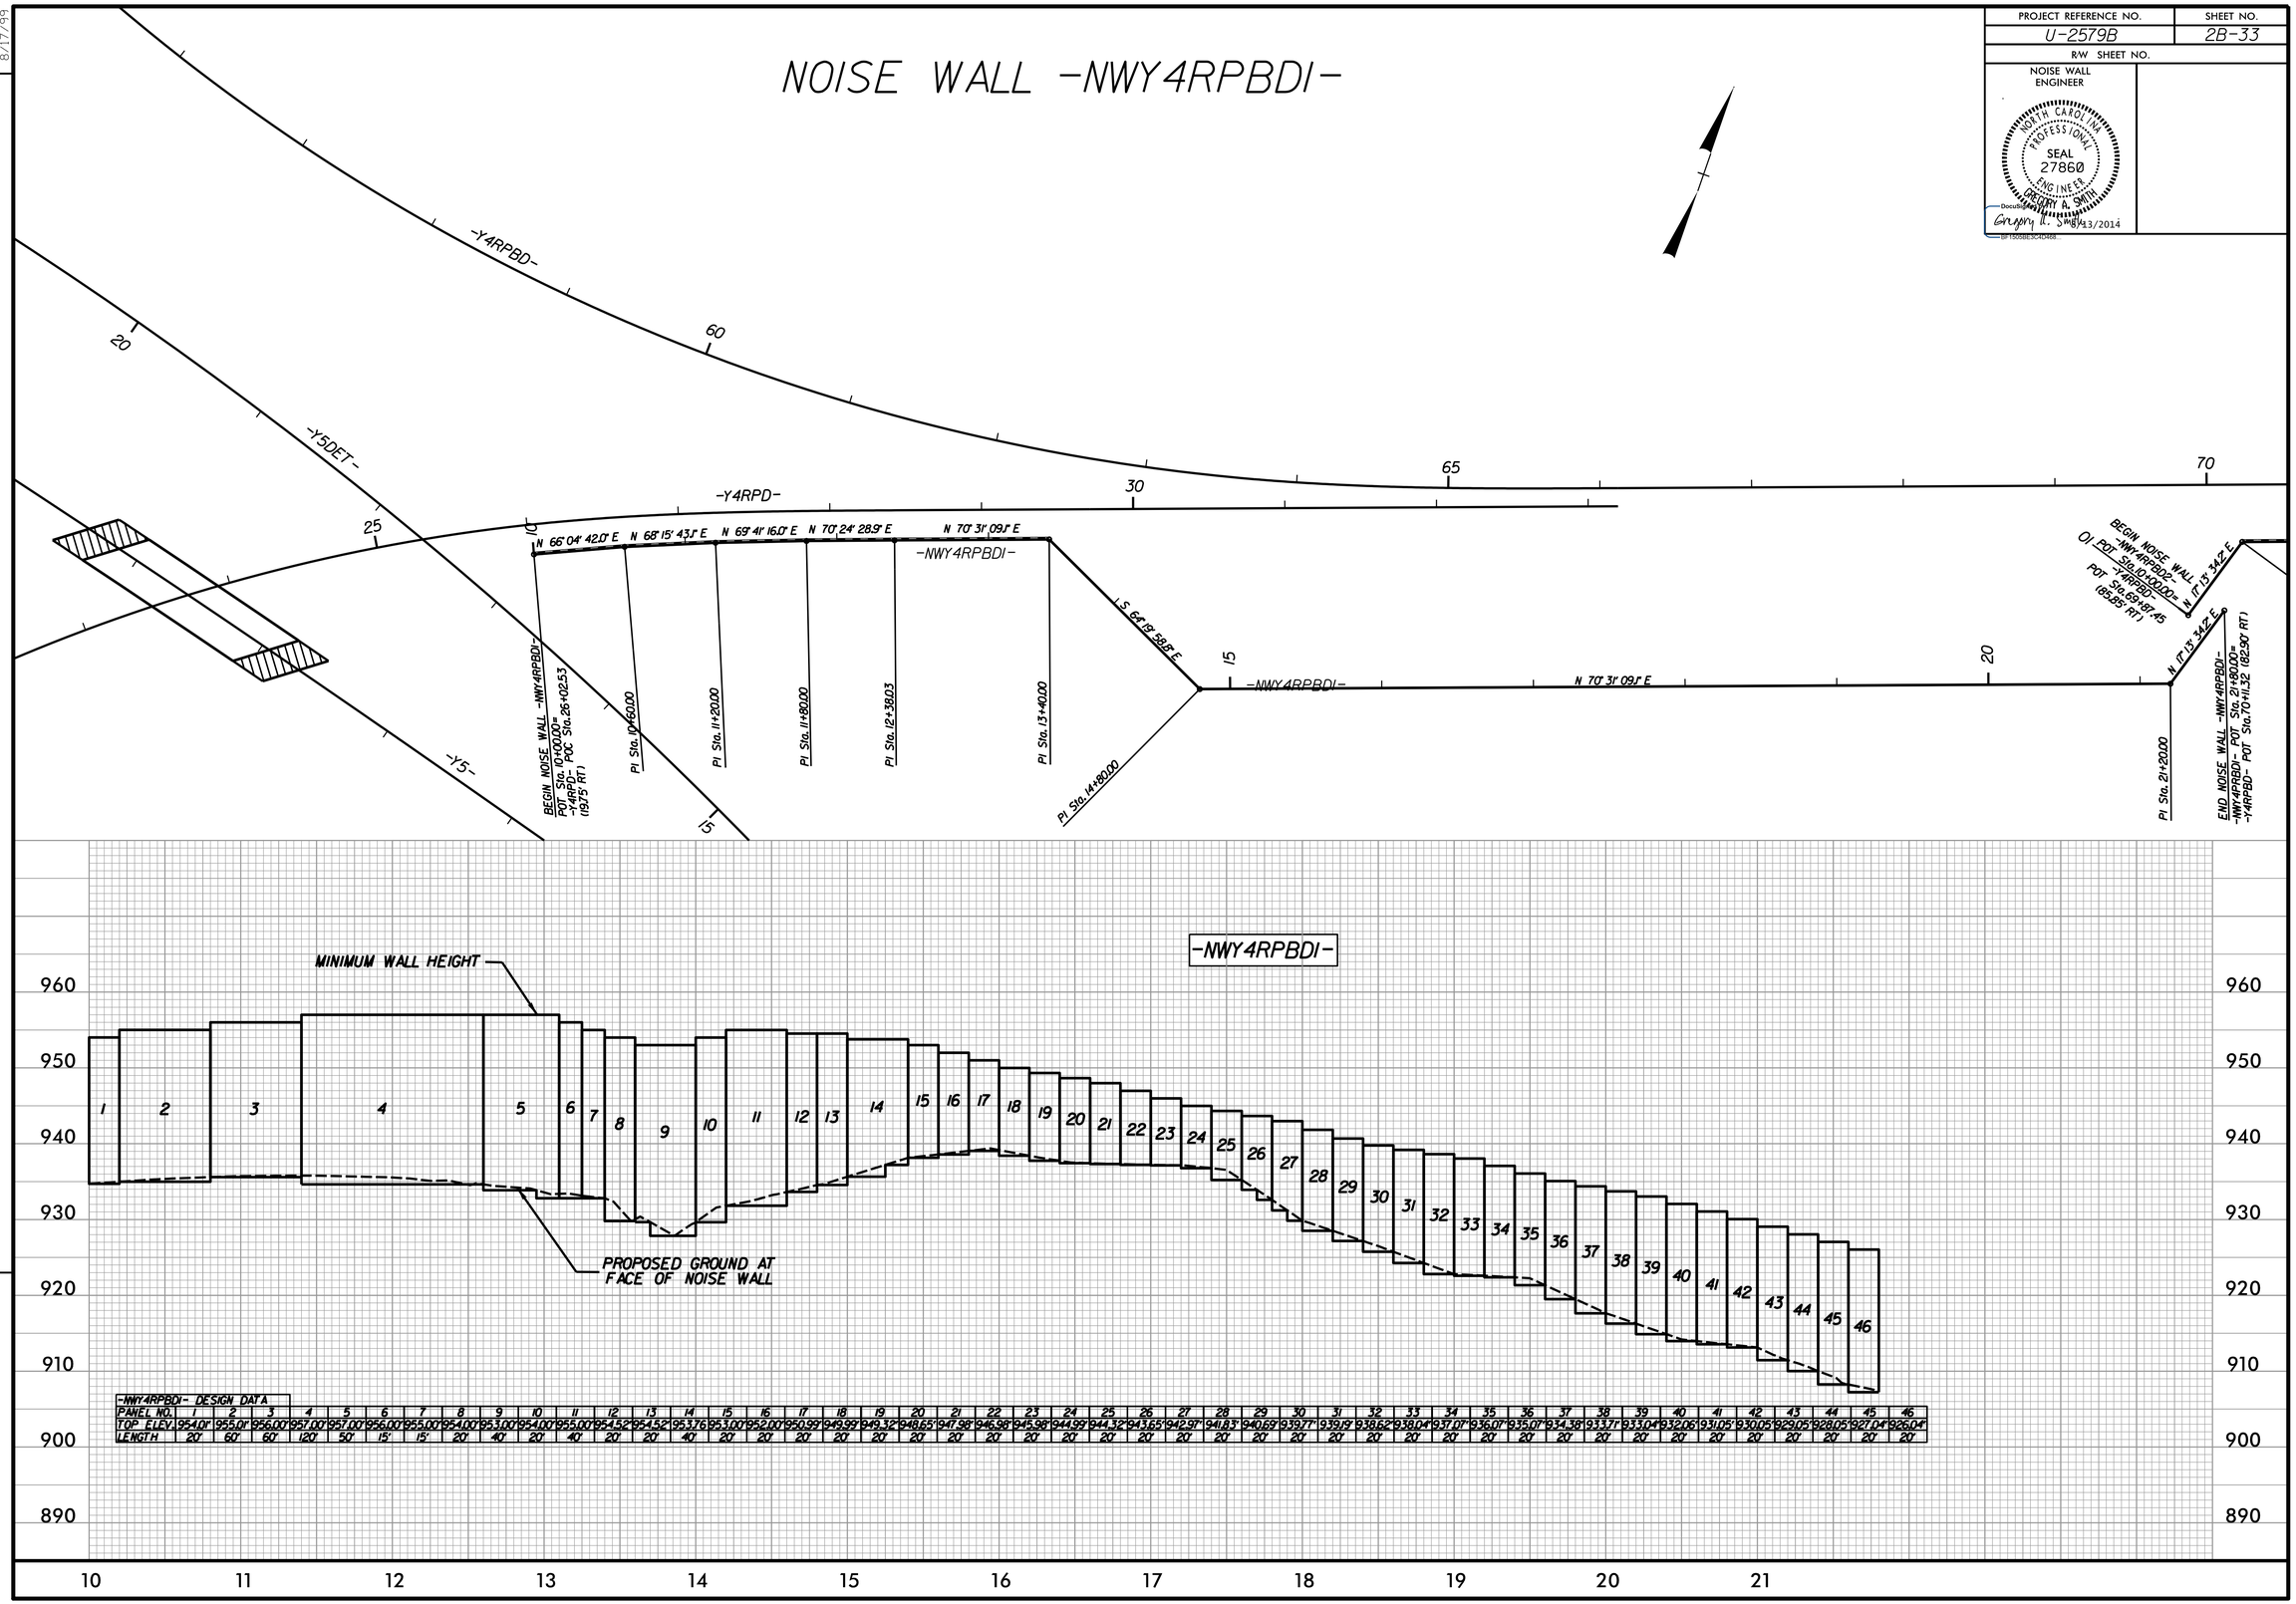

-NWY4RPBDI- DESIGN DATA

PANEL NO.	TOP ELEV.	LENGTH
1	954.01'	20'
2	955.01'	60'
3	956.00'	60'
4	957.00'	120'
5	957.00'	50'
6	956.00'	15'
7	955.00'	15'
8	954.00'	20'
9	953.00'	40'
10	954.00'	20'
11	955.00'	40'
12	954.52'	20'
13	954.52'	20'
14	953.76'	40'
15	953.00'	20'
16	952.00'	20'
17	950.99'	20'
18	949.99'	20'
19	949.32'	20'
20	948.65'	20'
21	947.98'	20'
22	946.98'	20'
23	945.98'	20'
24	944.99'	20'
25	944.32'	20'
26	943.65'	20'
27	942.97'	20'
28	941.83'	20'
29	940.69'	20'
30	939.77'	20'
31	939.19'	20'
32	938.62'	20'
33	938.04'	20'
34	937.07'	20'
35	936.07'	20'
36	935.07'	20'
37	934.38'	20'
38	933.37'	20'
39	933.04'	20'
40	932.06'	20'
41	931.05'	20'
42	930.05'	20'
43	929.05'	20'
44	928.05'	20'
45	927.04'	20'
46	926.04'	20'