PROJECT REFERENCE NO.	SHEET NO.
U-2579B	2B-25
R/W SHEET NO.	

NOISE WALL ENGINEER

NORTH CAROLINA PROFESSIONAL SEAL 27860 ENGINEER GREGORY A. SMITH

DocuSigned by: Gregory A. Smith 6/13/2014
BF1505BE3C4D468...

NOISE WALL -NWL2-

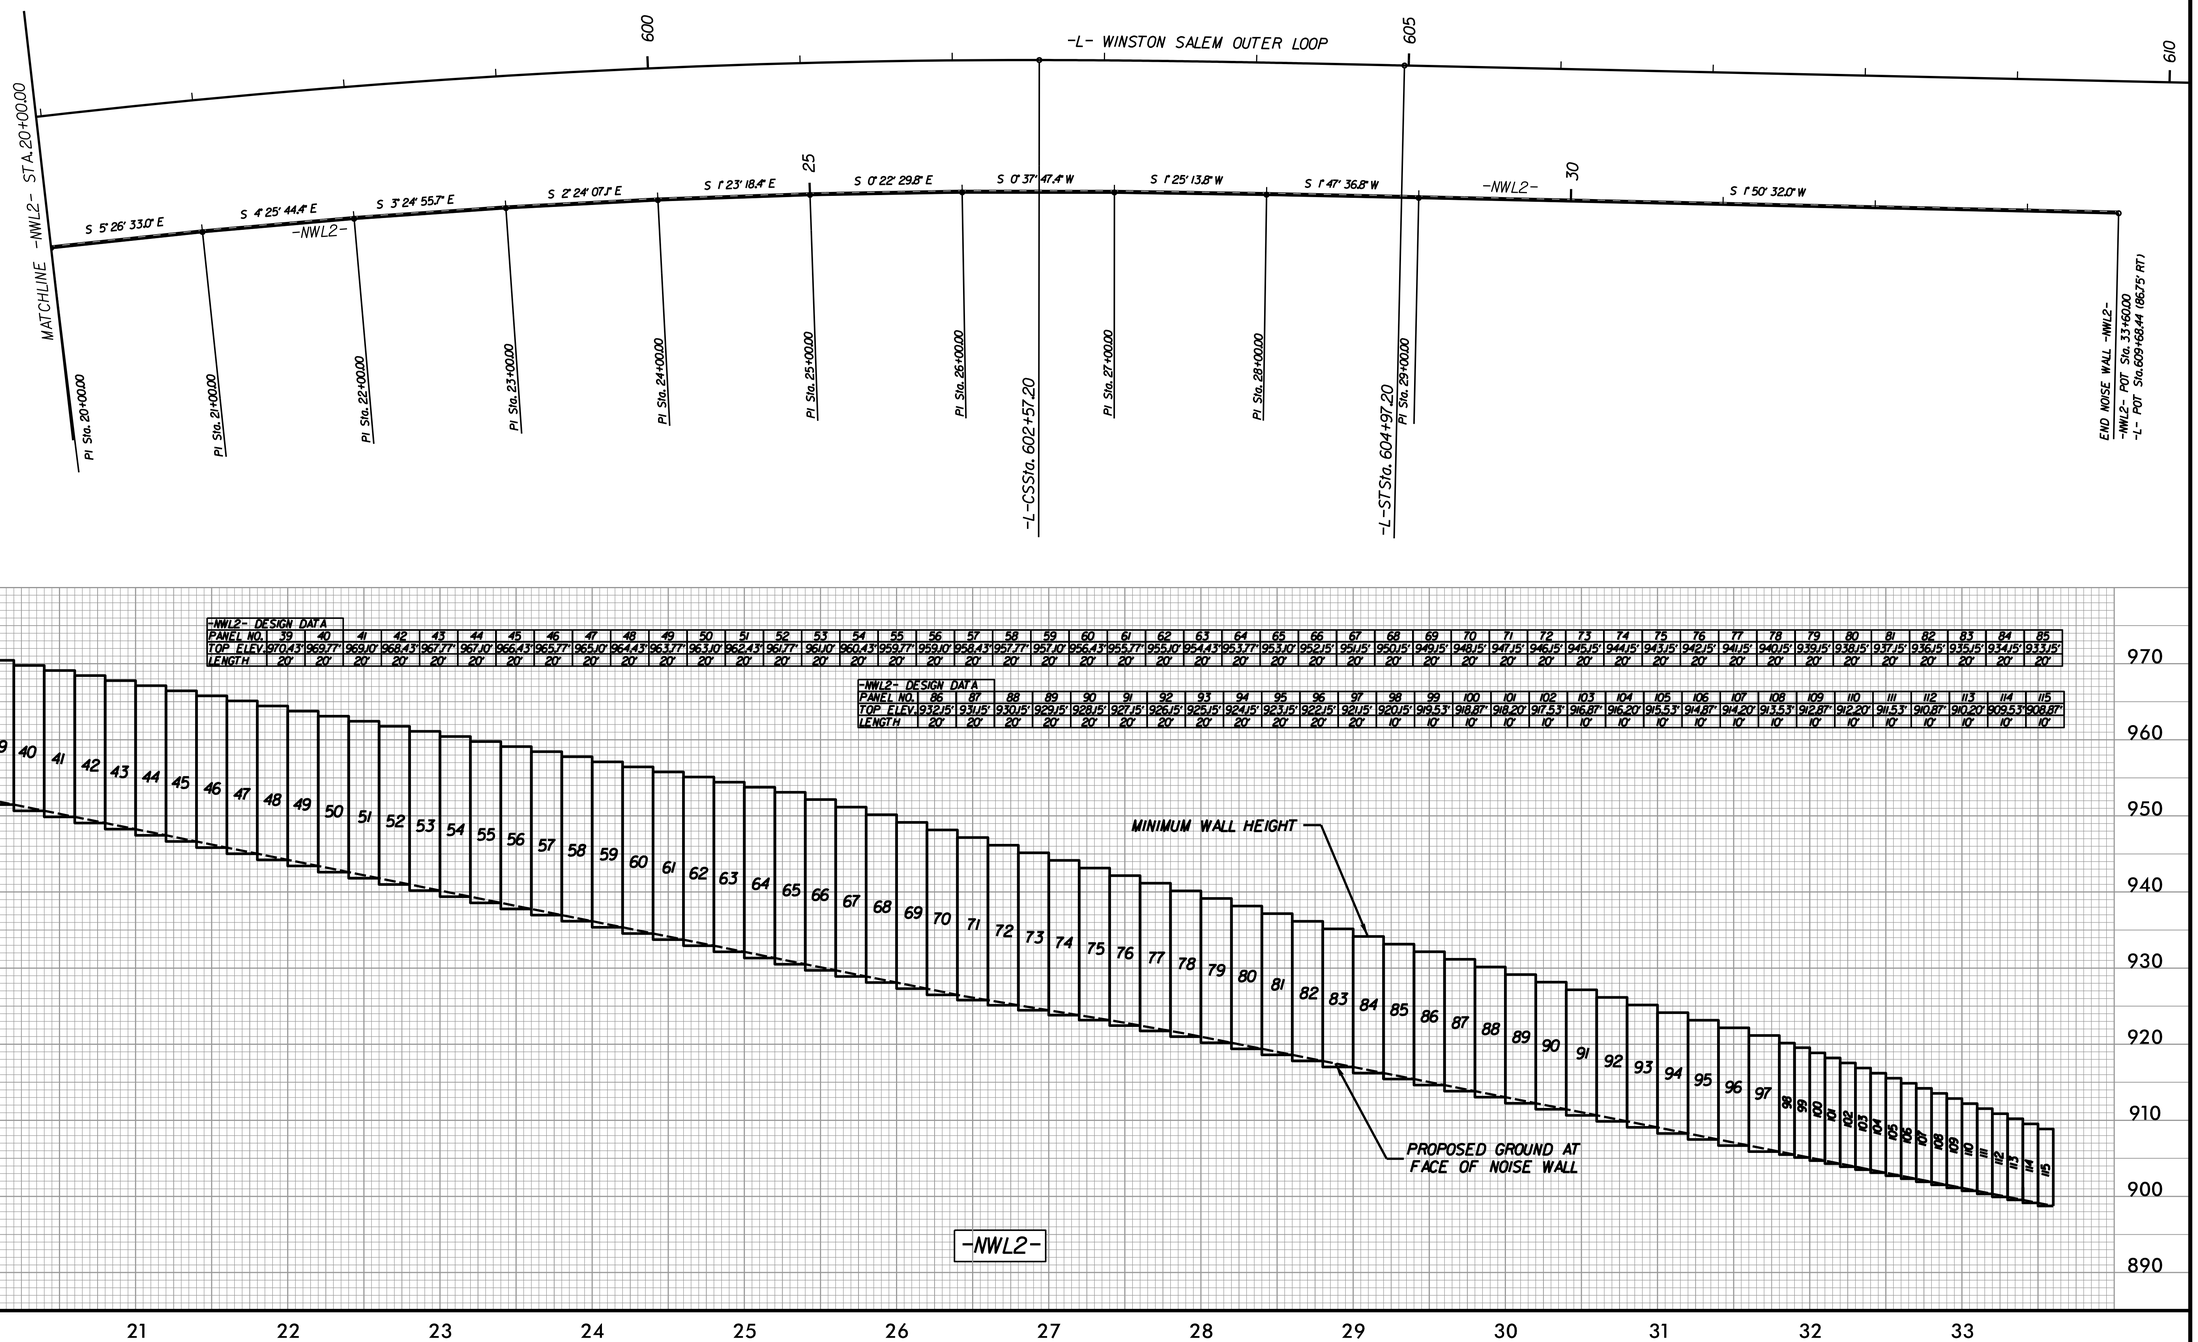

-NWL2- DESIGN DATA

PANEL NO.	39	40	41	42	43	44	45	46	47	48	49	50	51	52	53	54	55	56	57	58	59	60	61	62	63	64	65	66	67	68	69	70	71	72	73	74	75	76	77	78	79	80	81	82	83	84	85
TOP ELEV.	970.43'	969.77'	969.10'	968.43'	967.77'	967.10'	966.43'	965.77'	965.10'	964.43'	963.77'	963.10'	962.43'	961.77'	961.10'	960.43'	959.77'	959.10'	958.43'	957.77'	957.10'	956.43'	955.77'	955.10'	954.43'	953.77'	953.10'	952.15'	951.15'	950.15'	949.15'	948.15'	947.15'	946.15'	945.15'	944.15'	943.15'	942.15'	941.15'	940.15'	939.15'	938.15'	937.15'	936.15'	935.15'	934.15'	933.15'
LENGTH	20'	20'	20'	20'	20'	20'	20'	20'	20'	20'	20'	20'	20'	20'	20'	20'	20'	20'	20'	20'	20'	20'	20'	20'	20'	20'	20'	20'	20'	20'	20'	20'	20'	20'	20'	20'	20'	20'	20'	20'	20'	20'	20'	20'	20'	20'	20'

-NWL2- DESIGN DATA

PANEL NO.	86	87	88	89	90	91	92	93	94	95	96	97	98	99	100	101	102	103	104	105	106	107	108	109	110	111	112	113	114	115
TOP ELEV.	932.15'	931.15'	930.15'	929.15'	928.15'	927.15'	926.15'	925.15'	924.15'	923.15'	922.15'	921.15'	920.15'	919.53'	918.87'	918.20'	917.53'	916.87'	916.20'	915.53'	914.87'	914.20'	913.53'	912.87'	912.20'	911.53'	910.87'	910.20'	909.53'	908.87'
LENGTH	20'	20'	20'	20'	20'	20'	20'	20'	20'	20'	20'	20'	10'	10'	10'	10'	10'	10'	10'	10'	10'	10'	10'	10'	10'	10'	10'	10'	10'	10'

REVISIONS

8/17/99

6/12/2014
U2579B_rdy_pflsht_nwl2_2B-25.dgn
3:47:36 PM