PROJECT REFERENCE NO.	SHEET NO.
U-2579B	2B-29
R/W SHEET NO.	

NOISE WALL ENGINEER

NORTH CAROLINA PROFESSIONAL SEAL 27860 ENGINEER GREGORY A. SMITH

Gregory A. Smith 8/13/2014

NOISE WALL -NWY41-

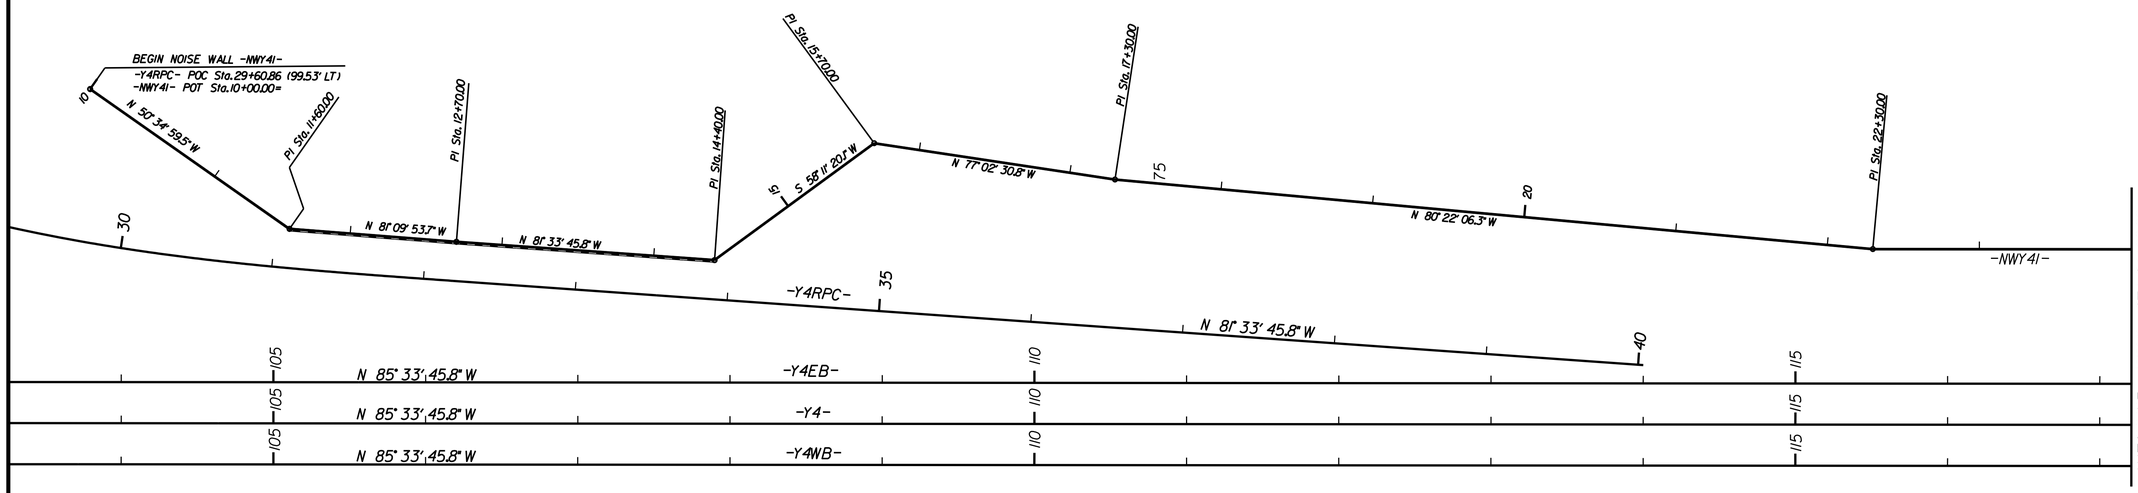

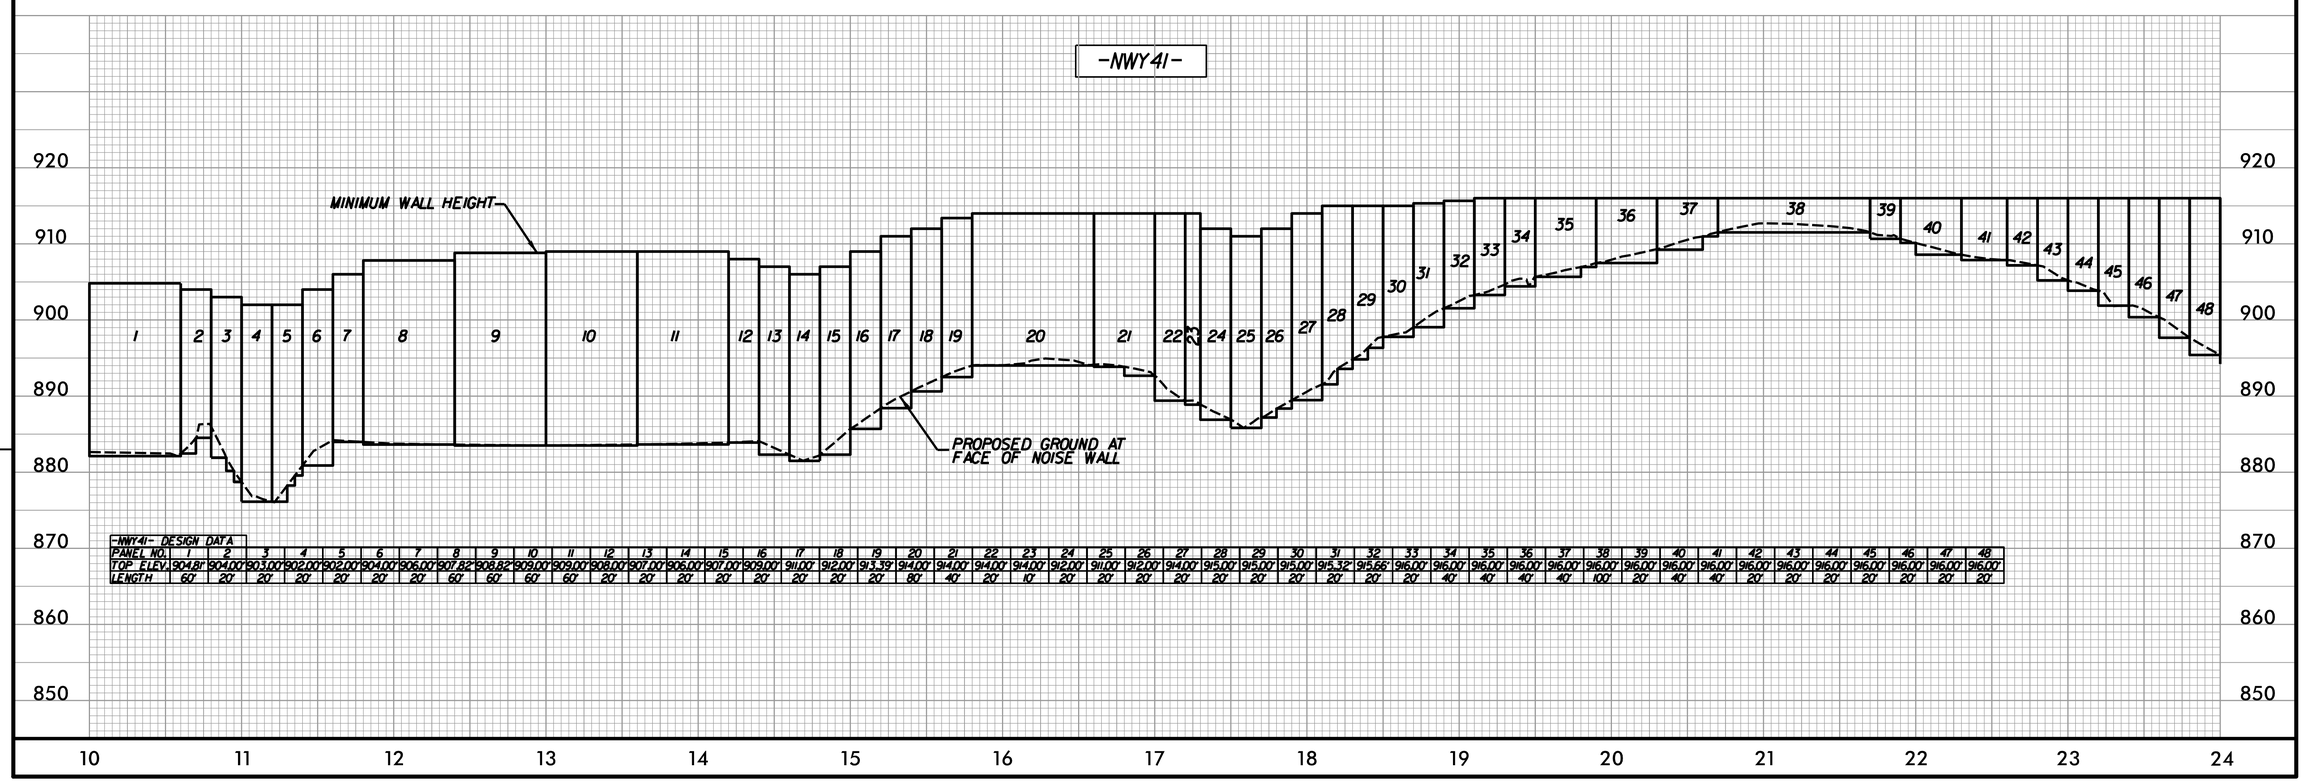

-NWY41- DESIGN DATA

PANEL NO.	TOP ELEV.	LENGTH
1	904.81'	60'
2	904.00'	20'
3	903.00'	20'
4	902.00'	20'
5	902.00'	20'
6	904.00'	20'
7	905.00'	20'
8	907.82'	60'
9	908.82'	60'
10	909.00'	60'
11	909.00'	60'
12	908.00'	20'
13	907.00'	20'
14	906.00'	20'
15	907.00'	20'
16	909.00'	20'
17	911.00'	20'
18	912.00'	20'
19	913.39'	20'
20	914.00'	80'
21	914.00'	40'
22	914.00'	20'
23	914.00'	10'
24	912.00'	20'
25	911.00'	20'
26	912.00'	20'
27	914.00'	20'
28	915.00'	20'
29	915.00'	20'
30	915.00'	20'
31	915.32'	20'
32	915.66'	20'
33	916.00'	20'
34	916.00'	40'
35	916.00'	40'
36	916.00'	40'
37	916.00'	40'
38	916.00'	100'
39	916.00'	20'
40	916.00'	40'
41	916.00'	40'
42	916.00'	20'
43	916.00'	20'
44	916.00'	20'
45	916.00'	20'
46	916.00'	20'
47	916.00'	20'
48	916.00'	20'

REVISIONS

8/17/99