PROJECT REFERENCE NO.	SHEET NO.
U-2579B	2B-31
R/W SHEET NO.	

NOISE WALL ENGINEER

NORTH CAROLINA PROFESSIONAL SEAL 27860 ENGINEER GREGORY A. SMITH

Gregory A. Smith 8/13/2014

DocuSign Envelope ID: BF1505BE3C4D488...

NOISE WALL -NWY42-

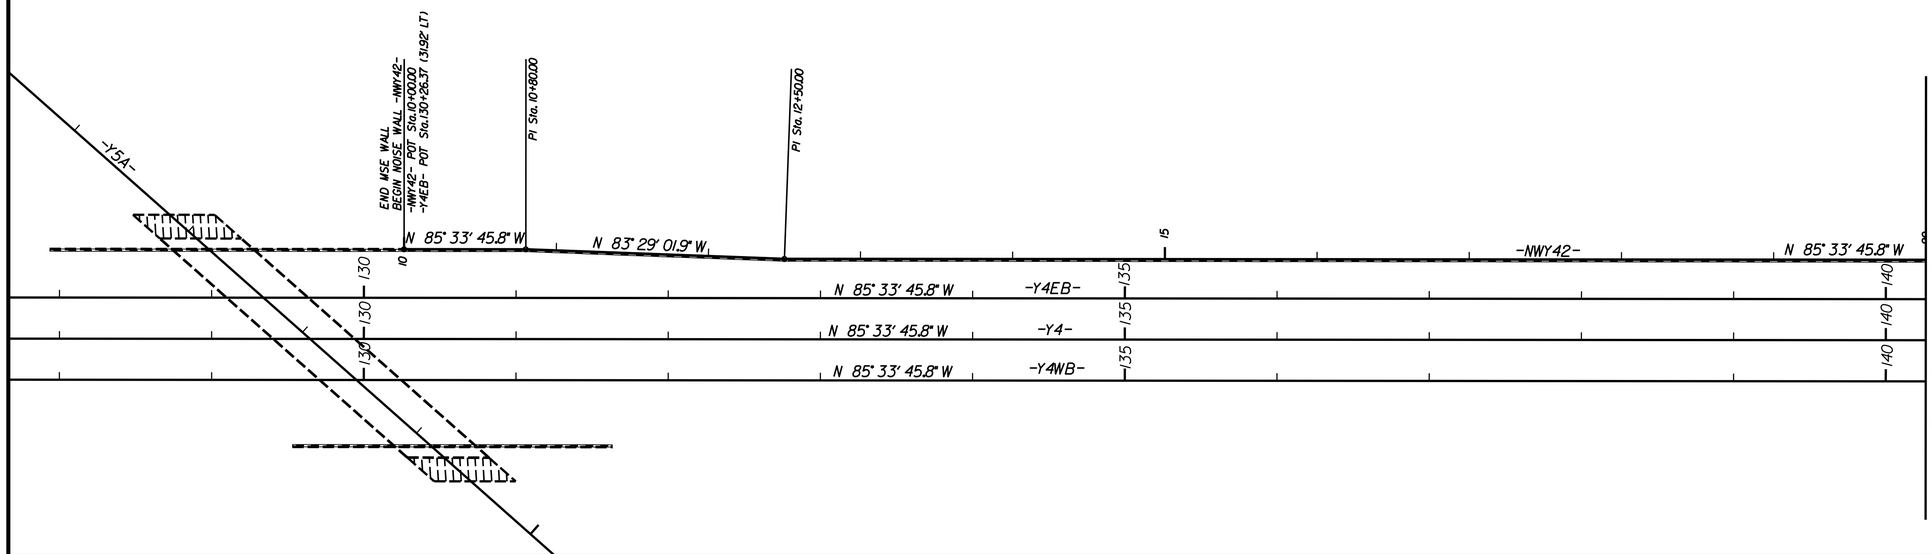

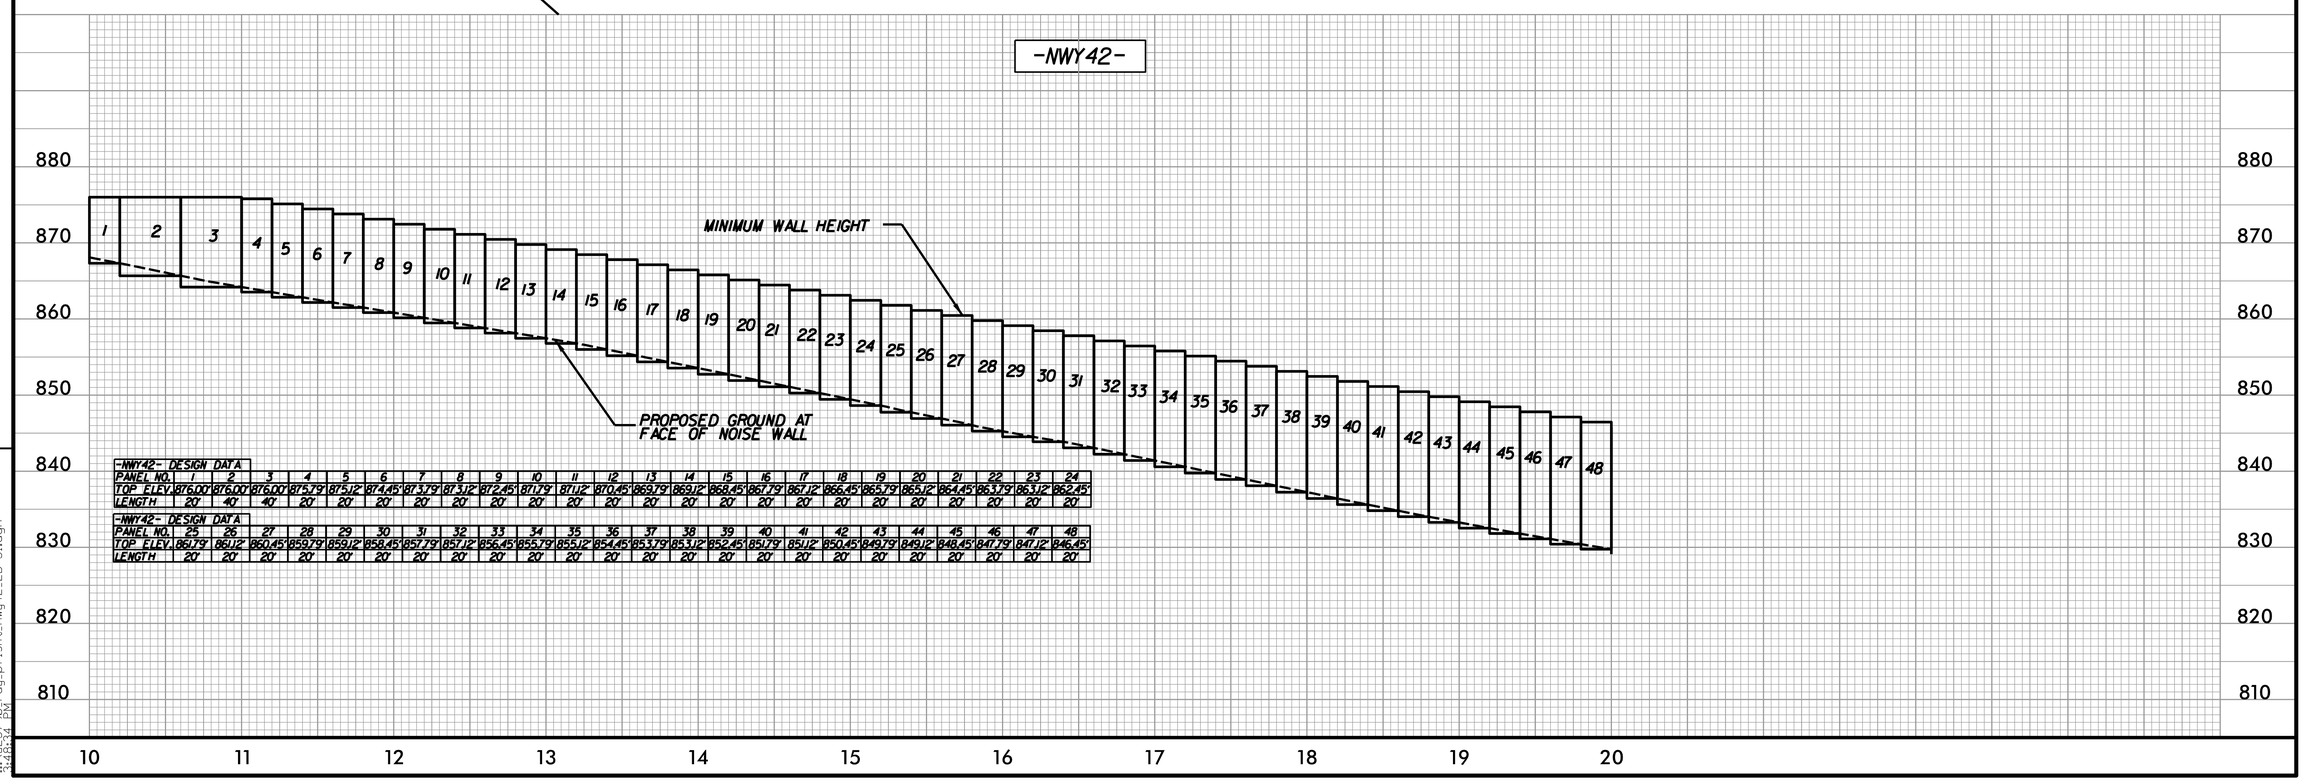

-NWY42- DESIGN DATA

PANEL NO.	1	2	3	4	5	6	7	8	9	10	11	12
TOP ELEV.	876.00'	876.00'	876.00'	875.79'	875.12'	874.45'	873.79'	873.12'	872.45'	871.79'	871.12'	870.45'
LENGTH	20'	40'	40'	20'	20'	20'	20'	20'	20'	20'	20'	20'

PANEL NO.	13	14	15	16	17	18	19	20	21	22	23	24
TOP ELEV.	869.79'	869.12'	868.45'	867.79'	867.12'	866.45'	865.79'	865.12'	864.45'	863.79'	863.12'	862.45'
LENGTH	20'	20'	20'	20'	20'	20'	20'	20'	20'	20'	20'	20'

-NWY42- DESIGN DATA

PANEL NO.	25	26	27	28	29	30	31	32	33	34	35	36
TOP ELEV.	861.79'	861.12'	860.45'	859.79'	859.12'	858.45'	857.79'	857.12'	856.45'	855.79'	855.12'	854.45'
LENGTH	20'	20'	20'	20'	20'	20'	20'	20'	20'	20'	20'	20'

PANEL NO.	37	38	39	40	41	42	43	44	45	46	47	48
TOP ELEV.	853.79'	853.12'	852.45'	851.79'	851.12'	850.45'	849.79'	849.12'	848.45'	847.79'	847.12'	846.45'
LENGTH	20'	20'	20'	20'	20'	20'	20'	20'	20'	20'	20'	20'

REVISIONS

8/17/99

6/12/2014
U2579B_rdy_pflsht_nwy42_2B-31.dgn
3:48:34 PM