8/17/99

REVISIONS

PROJECT REFERENCE NO.	SHEET NO.
U-2579B	2B-30
R/W SHEET NO.	

NOISE WALL ENGINEER

NORTH CAROLINA PROFESSIONAL SEAL 27860 ENGINEER GREGORY A. SMITH

Gregory A. Smith 03/03/2014

NOISE WALL -NWY41-

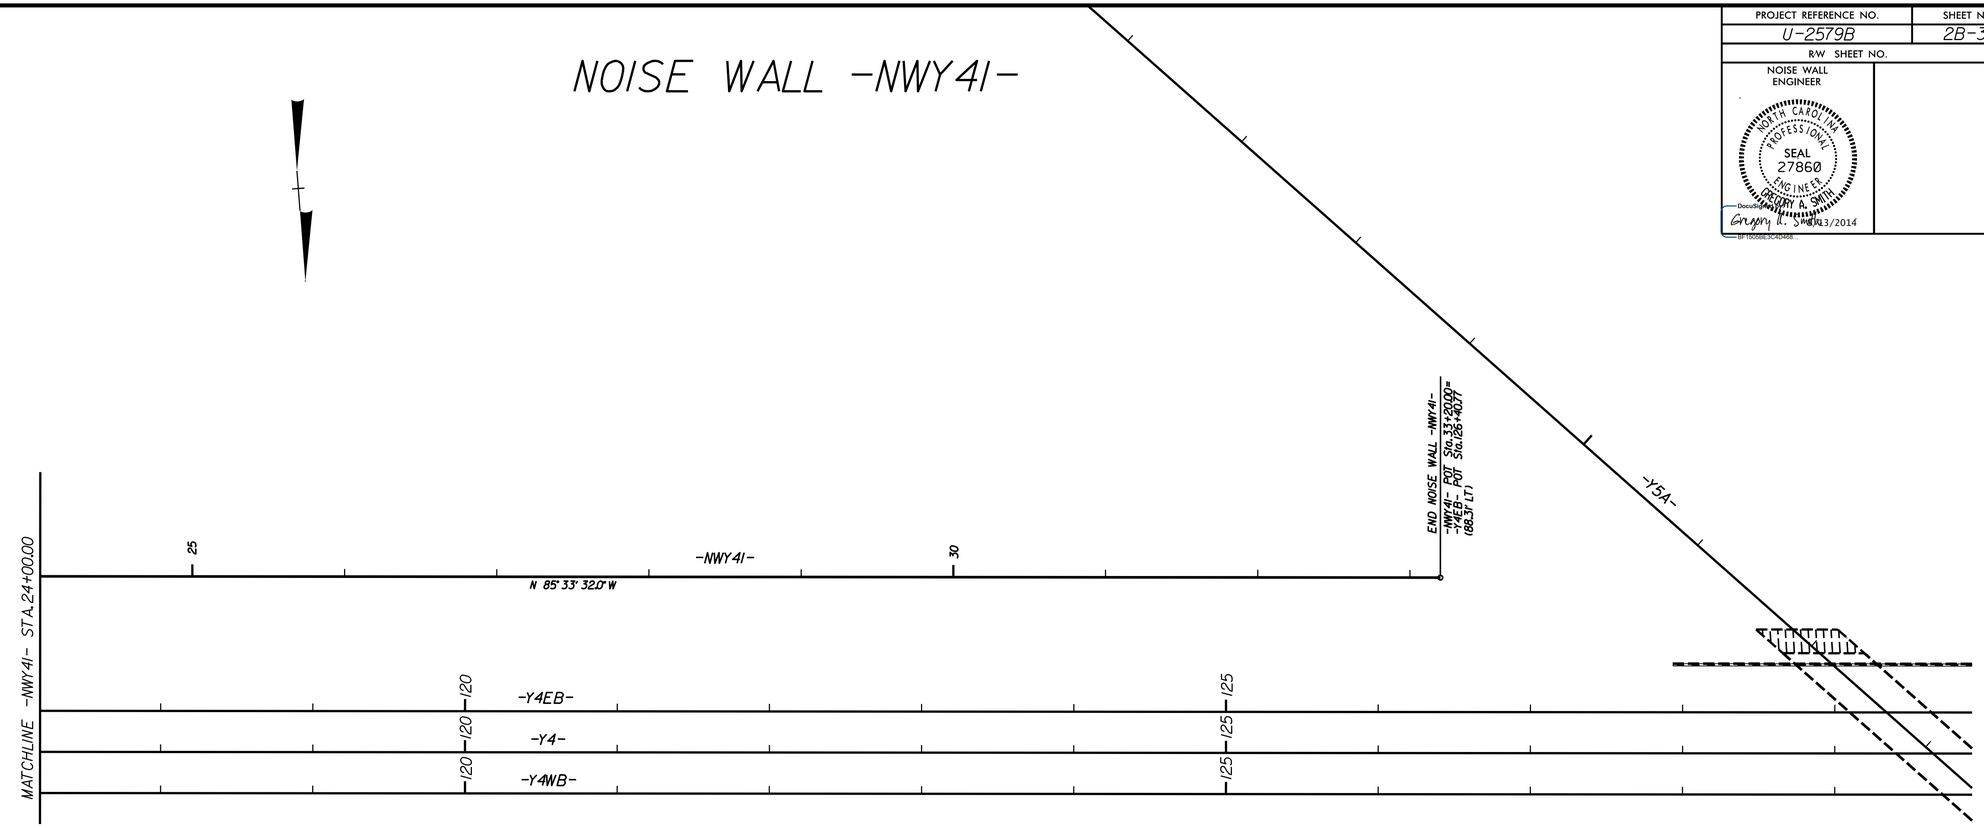

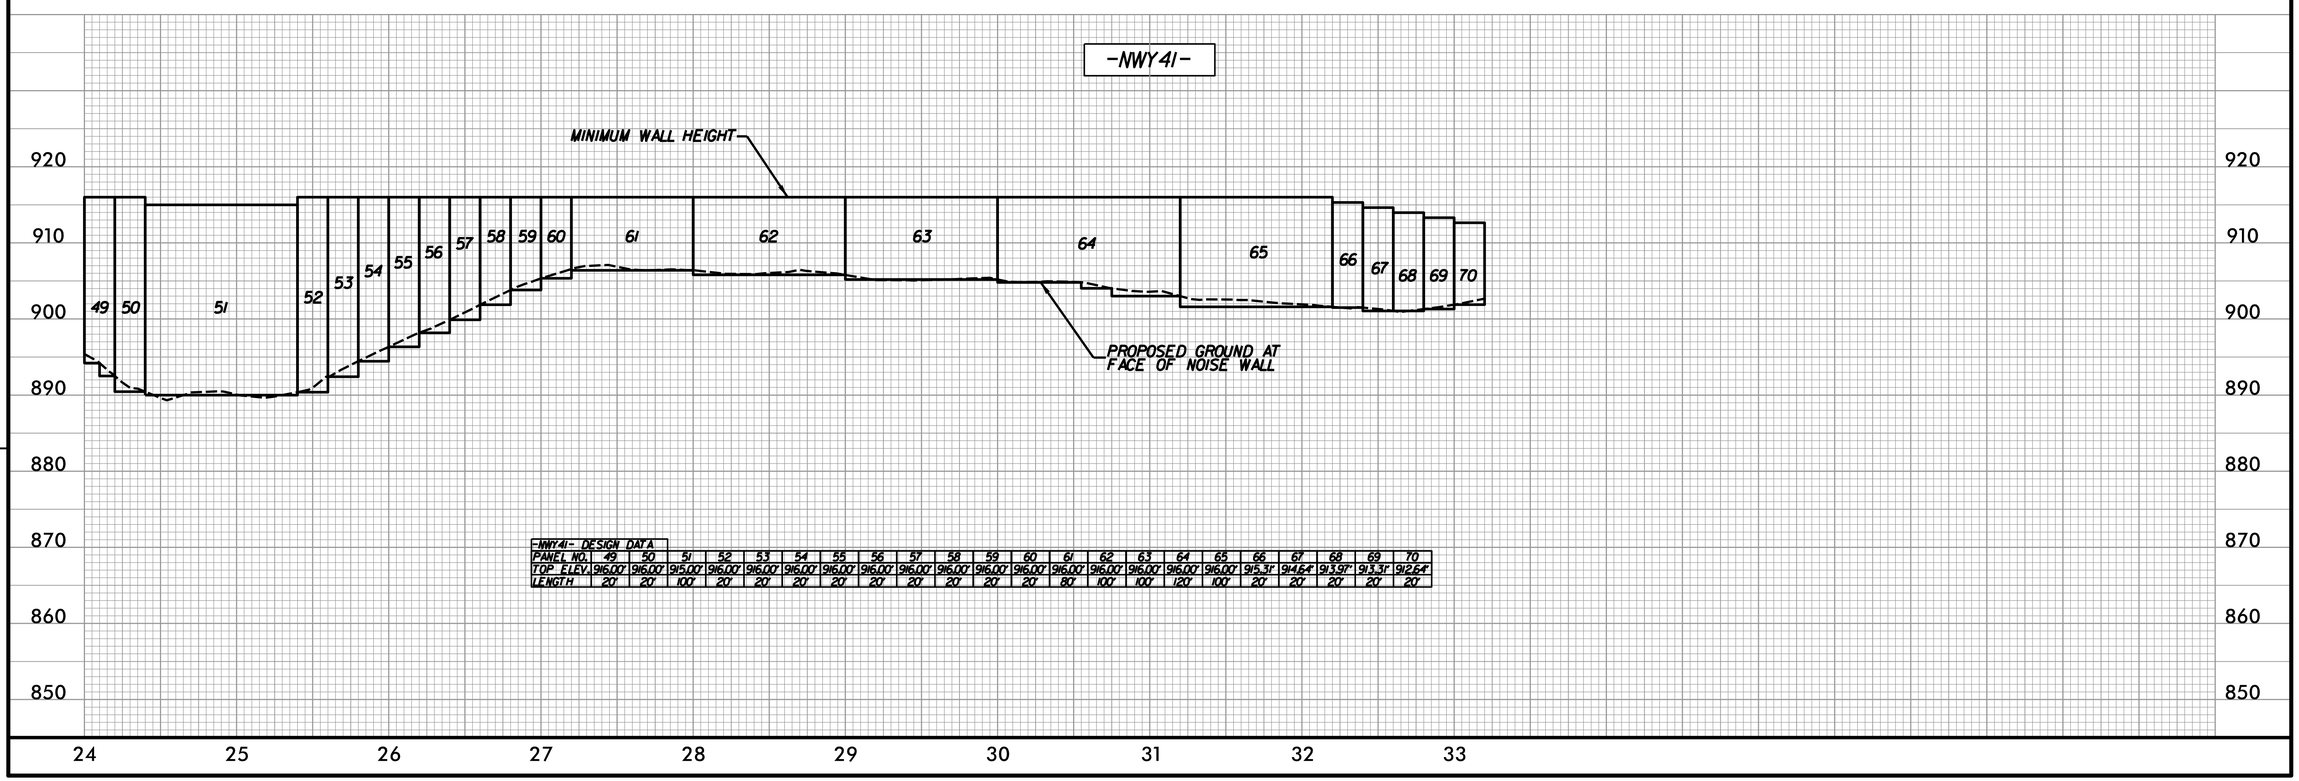

-NWY41- DESIGN DATA

PANEL NO.	49	50	51	52	53	54	55	56	57	58	59	60	61	62	63	64	65	66	67	68	69	70
TOP ELEV.	916.00'	916.00'	915.00'	916.00'	916.00'	916.00'	916.00'	916.00'	916.00'	916.00'	916.00'	916.00'	916.00'	916.00'	916.00'	916.00'	916.00'	915.31'	914.64'	913.97'	913.31'	912.64'
LENGTH	20'	20'	100'	20'	20'	20'	20'	20'	20'	20'	20'	20'	80'	100'	100'	120'	100'	20'	20'	20'	20'	20'