8/17/99

REVISIONS

PROJECT REFERENCE NO.	SHEET NO.
U-2579B	2B-34
R/W SHEET NO.	

NOISE WALL ENGINEER

NORTH CAROLINA PROFESSIONAL SEAL 27860 ENGINEER GREGORY A. SMITH

DocuSigned by: Gregory A. Smith 8/13/2014

BF1505BE3C4D488...

NOISE WALL -NWY4RPBD2-

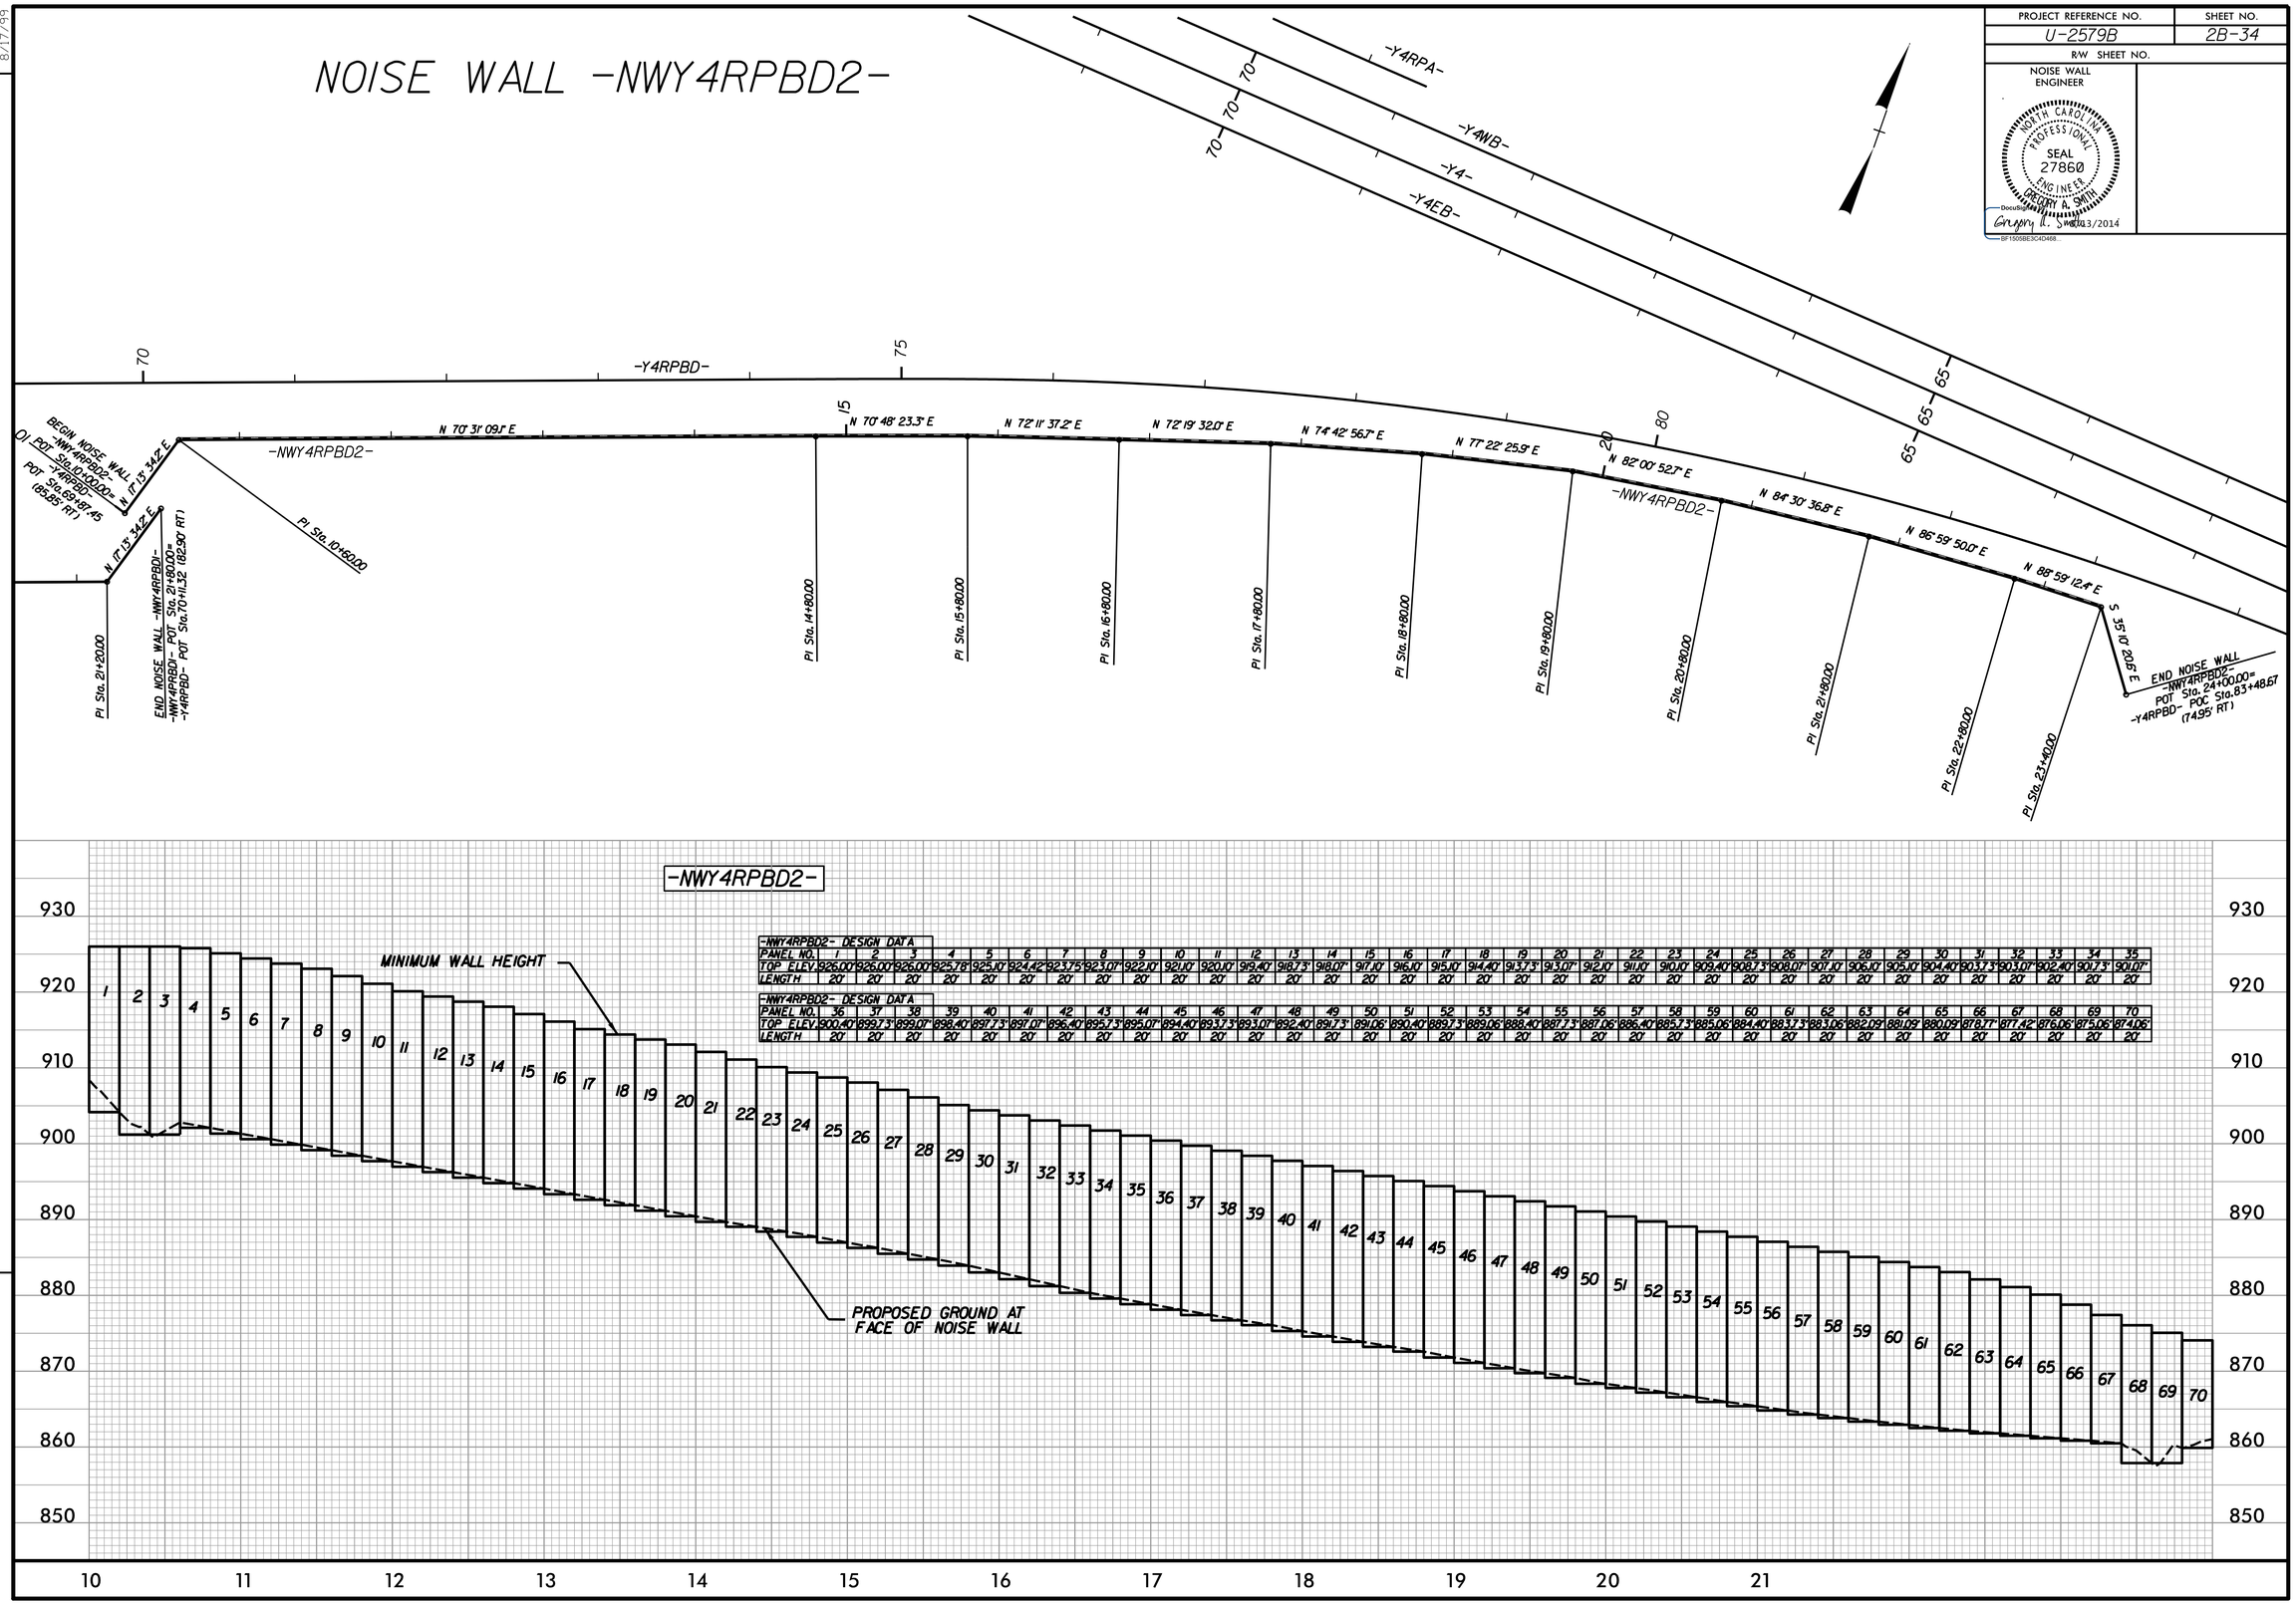

-NWY4RPBD2- DESIGN DATA

PANEL NO.	1	2	3	4	5	6	7	8	9	10	11	12	13	14	15	16	17	18	19	20	21	22	23	24	25	26	27	28	29	30	31	32	33	34	35
TOP ELEV.	926.00'	926.00'	926.00'	925.78'	925.10'	924.42'	923.75'	923.07'	922.10'	921.10'	920.10'	919.40'	918.73'	918.07'	917.10'	916.10'	915.10'	914.40'	913.73'	913.07'	912.10'	911.10'	910.10'	909.40'	908.73'	908.07'	907.10'	906.10'	905.10'	904.40'	903.73'	903.07'	902.40'	901.73'	901.07'
LENGTH	20'	20'	20'	20'	20'	20'	20'	20'	20'	20'	20'	20'	20'	20'	20'	20'	20'	20'	20'	20'	20'	20'	20'	20'	20'	20'	20'	20'	20'	20'	20'	20'	20'	20'	20'

-NWY4RPBD2- DESIGN DATA

PANEL NO.	36	37	38	39	40	41	42	43	44	45	46	47	48	49	50	51	52	53	54	55	56	57	58	59	60	61	62	63	64	65	66	67	68	69	70
TOP ELEV.	900.40'	899.73'	899.07'	898.40'	897.73'	897.07'	896.40'	895.73'	895.07'	894.40'	893.73'	893.07'	892.40'	891.73'	891.06'	890.40'	889.73'	889.06'	888.40'	887.73'	887.06'	886.40'	885.73'	885.06'	884.40'	883.73'	883.06'	882.09'	881.09'	880.09'	879.77'	877.42'	876.06'	875.06'	874.06'
LENGTH	20'	20'	20'	20'	20'	20'	20'	20'	20'	20'	20'	20'	20'	20'	20'	20'	20'	20'	20'	20'	20'	20'	20'	20'	20'	20'	20'	20'	20'	20'	20'	20'	20'	20'	20'