8/23/99

0 5 10	PROJ. REFERENCE NO.	SHEET NO.
	U-2579B	X-172

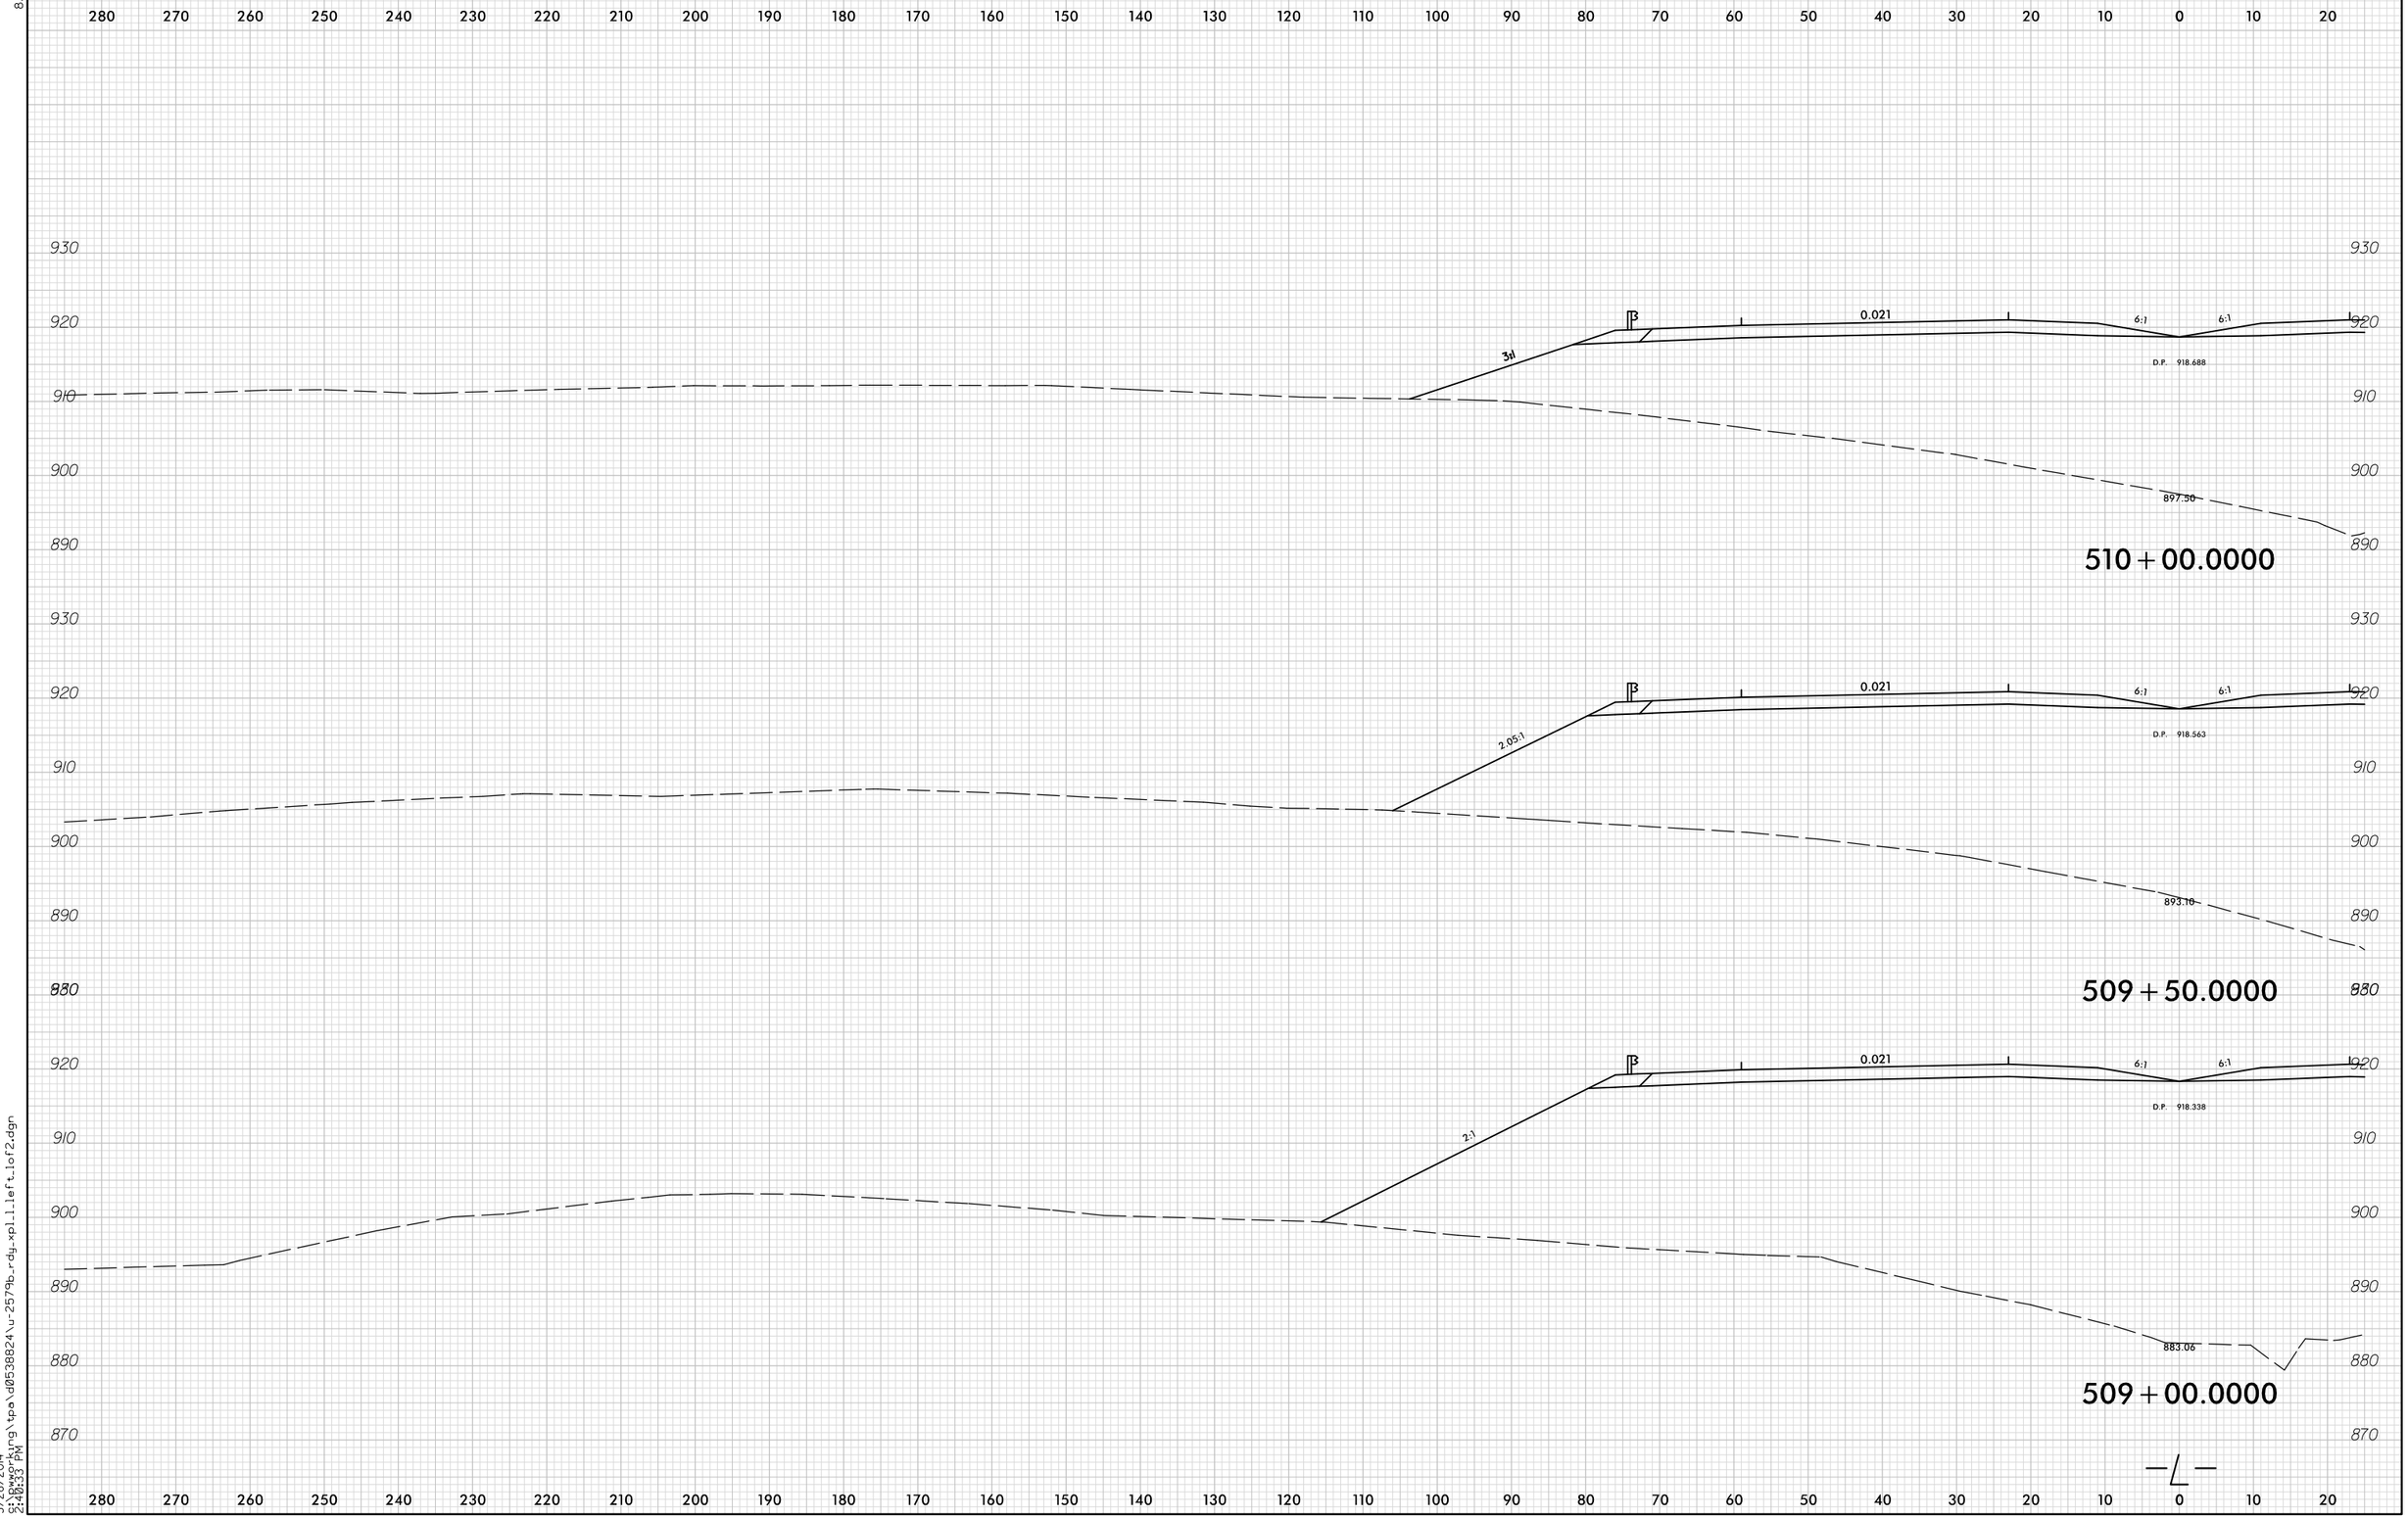

5/28/2014
9:19:40:33 PM
S:\Workgroup\tpa\d0538824\u-2579b_rdy_xpl_1left_1of2.dgn