0 5 10	PROJ. REFERENCE NO.	SHEET NO.
	U-2579B	X-287

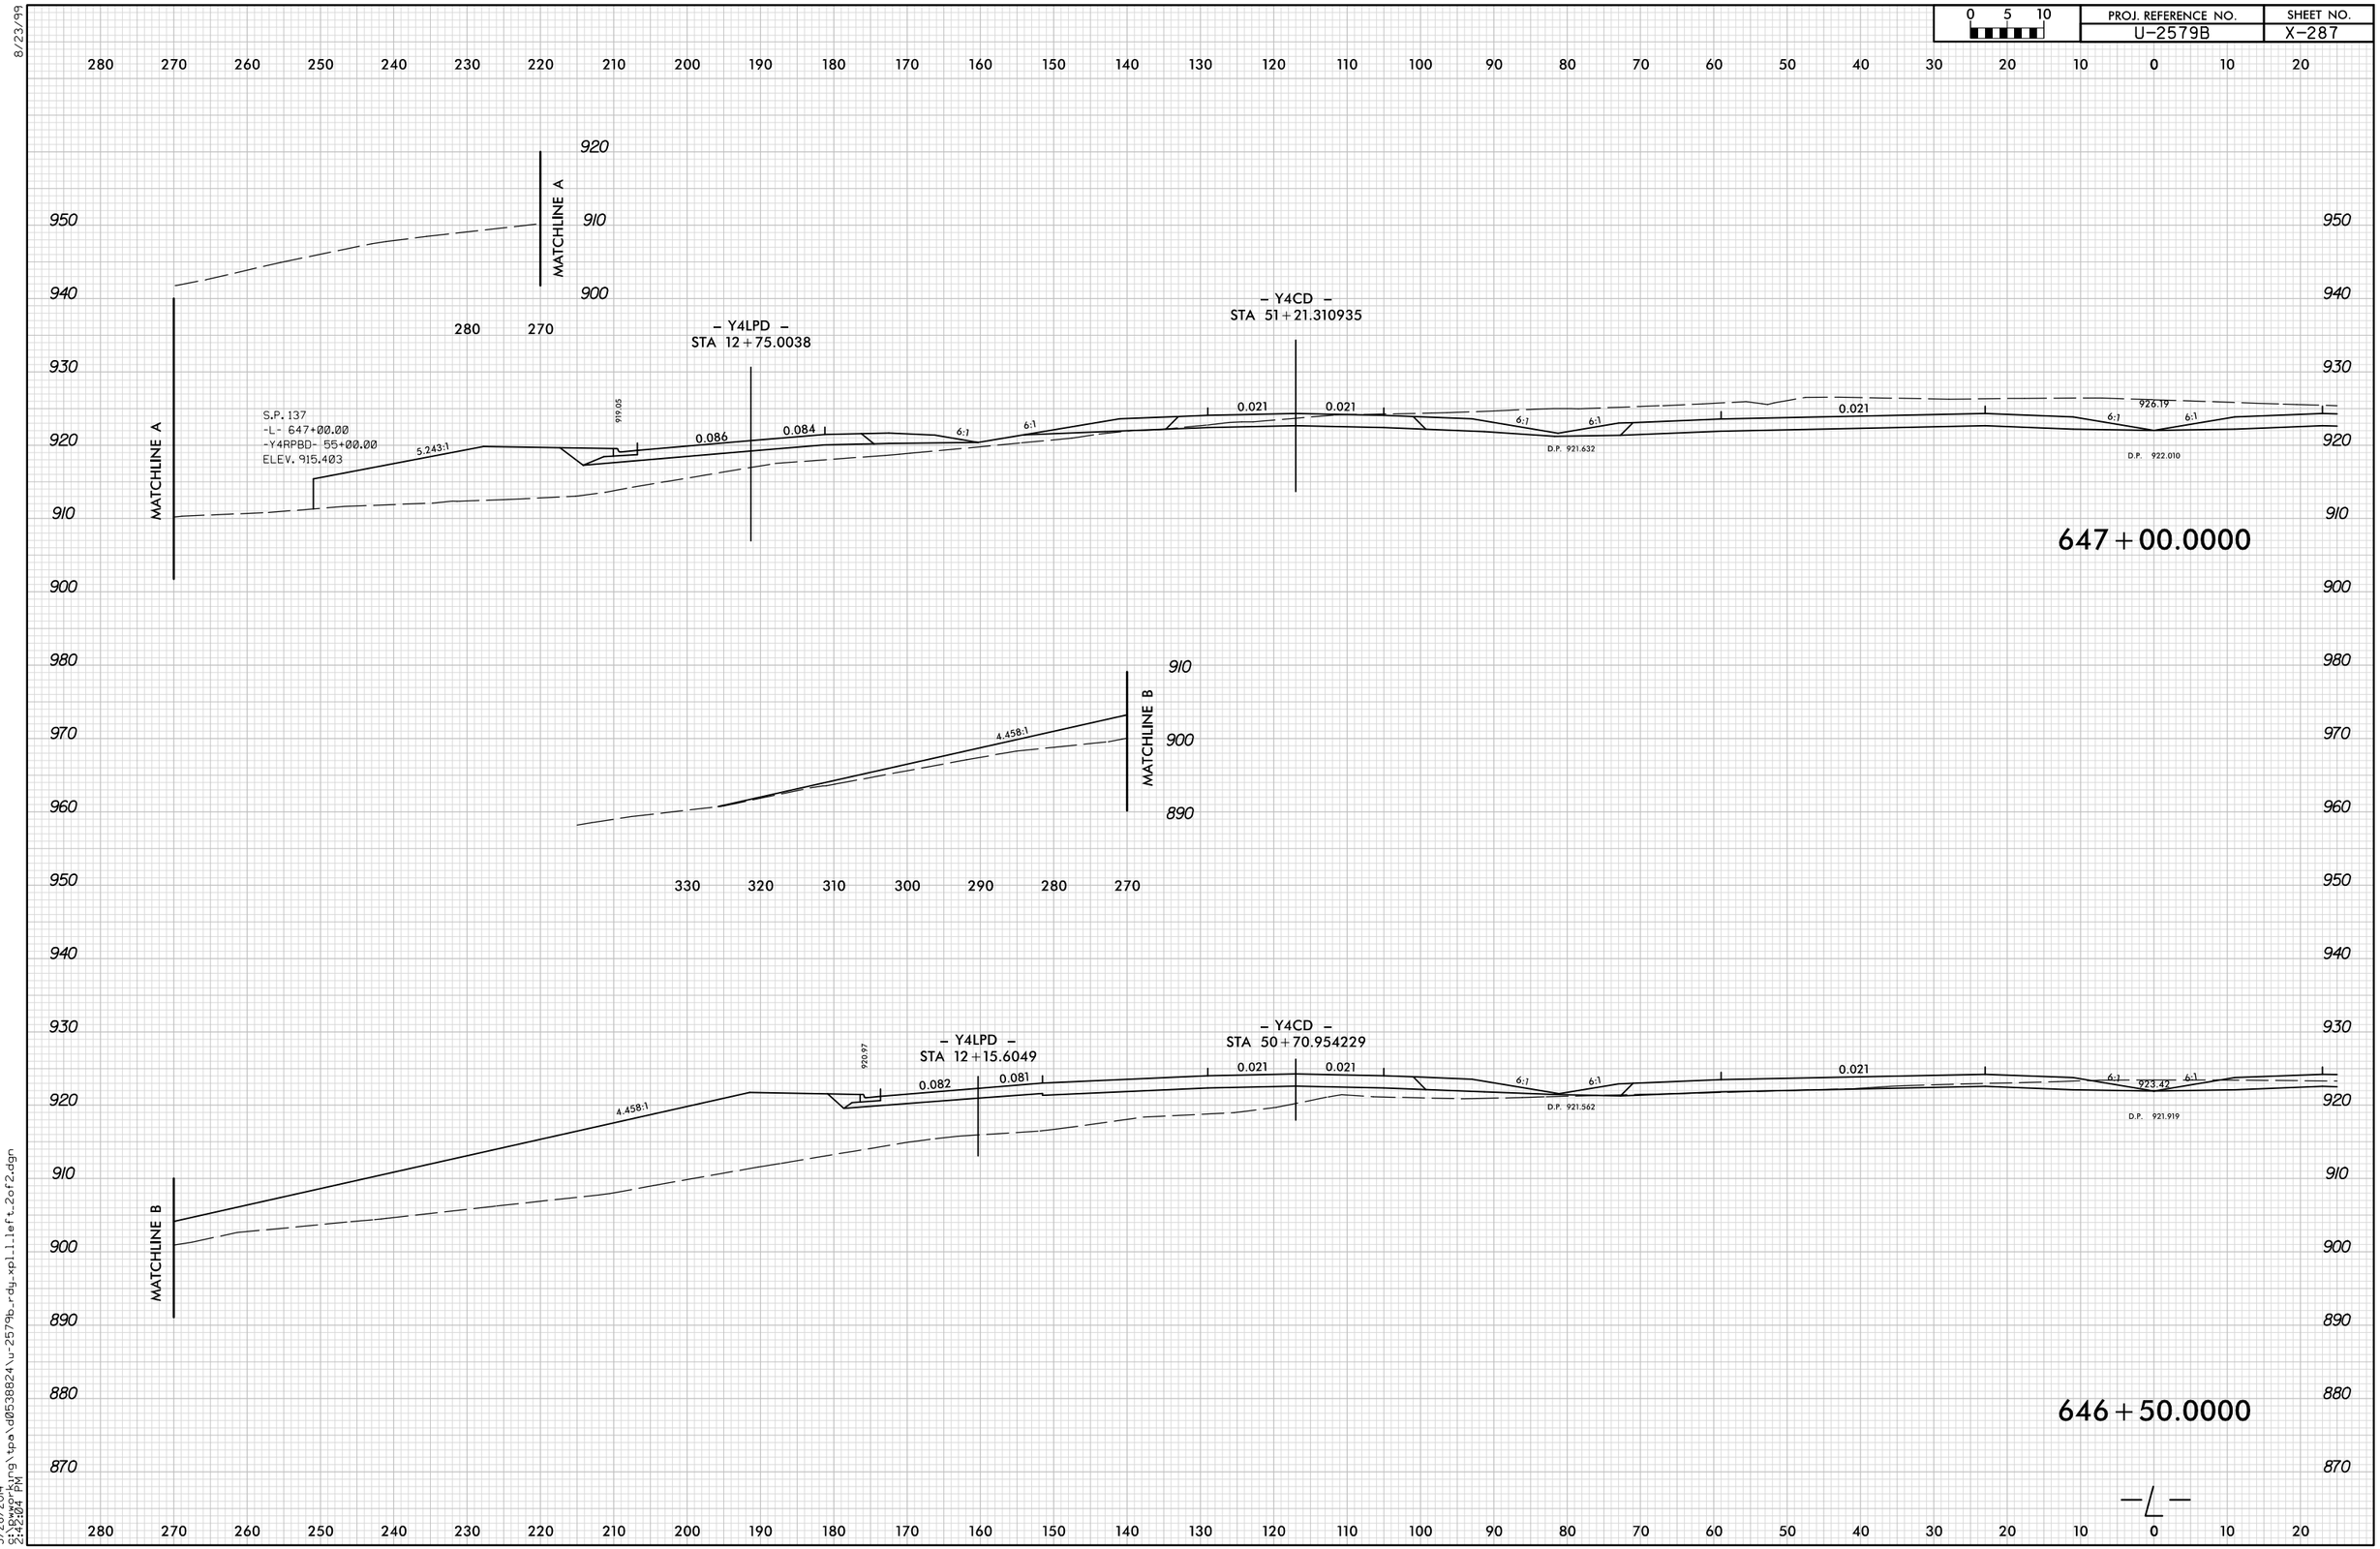

8/23/99

5/28/2014
9:42:04 PM
S:\Workprung\tpo\d0538824\u-2579b_rdy_xpl1_left_2of2.dgn