0 5 10	PROJ. REFERENCE NO.	SHEET NO.
	U-2579B	X-188

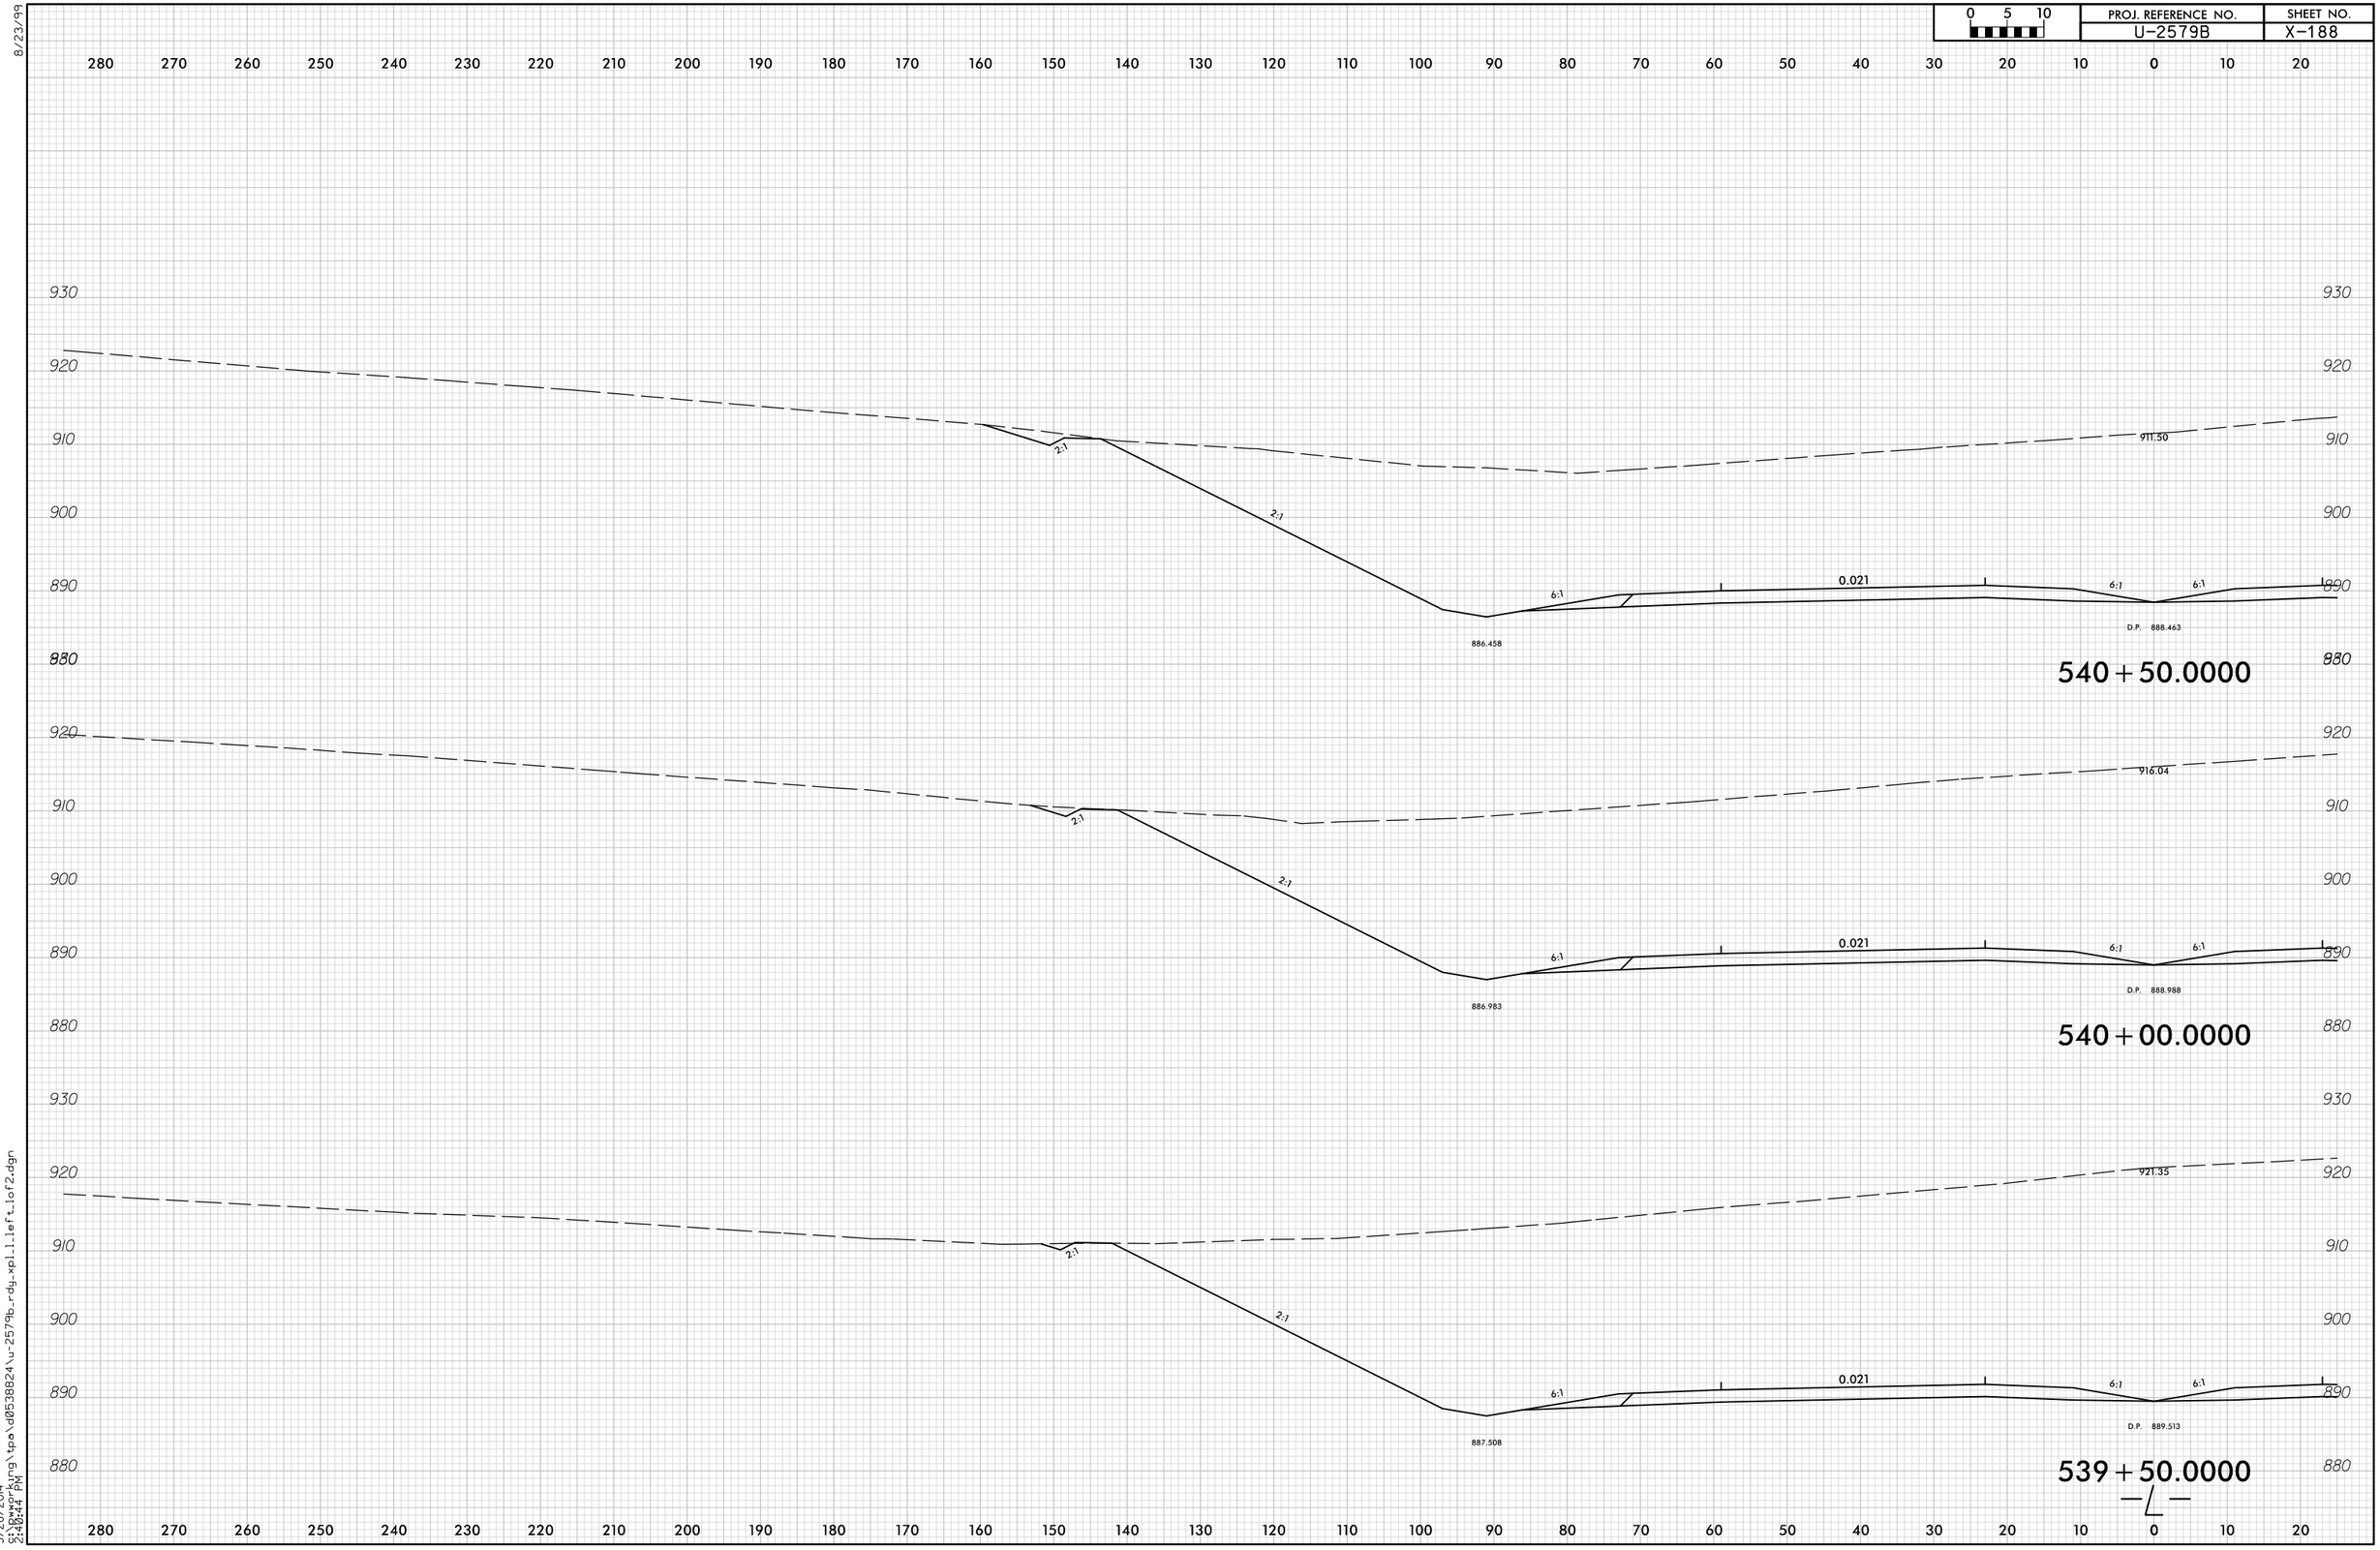

8/23/99

5/28/2014
9:40:44 PM
S:\bwyar\kyng\tpa\d0538824\u-2579b_rdy_xpl_left_1of2.dgn