0 5 10	PROJ. REFERENCE NO.	SHEET NO.
	U-2579B	X-305

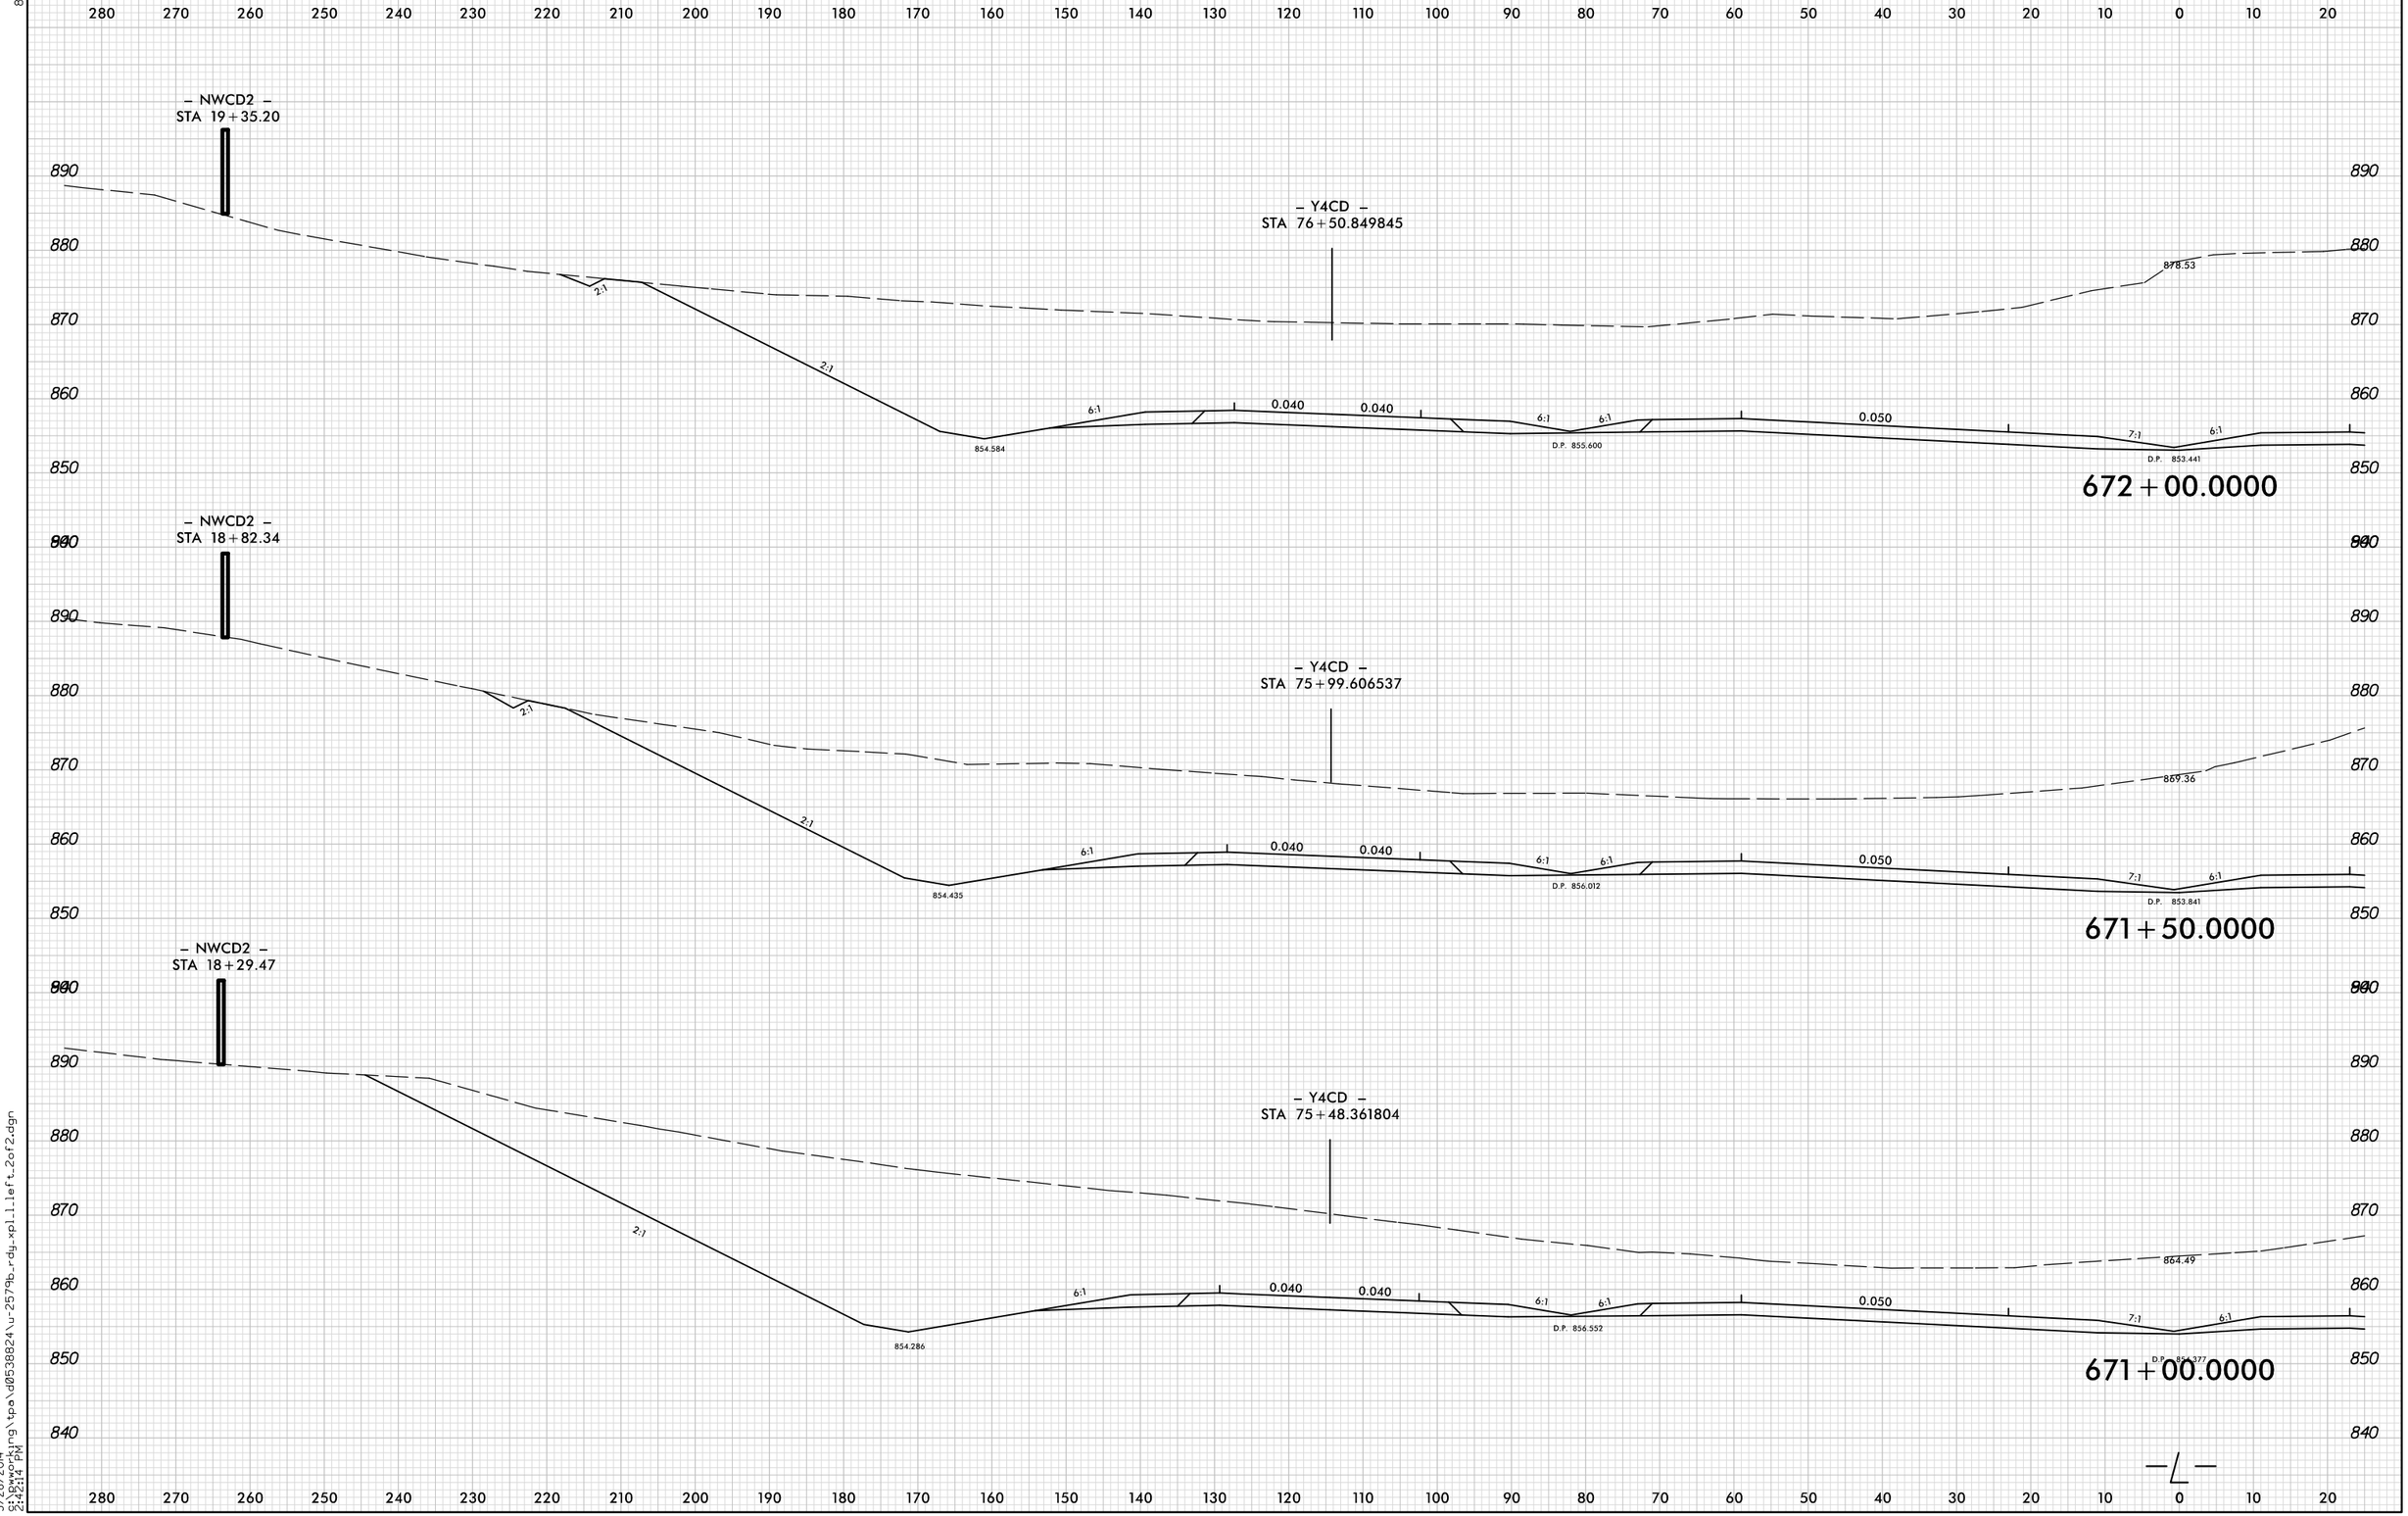

8/23/99

5/28/2014
2:42:14 PM
S:\Bworking\tpo\d0538824\u-2579b_rdy_xpl1_left_2of2.dgn