PROJ. REFERENCE NO.	SHEET NO.
U-2579B	X-269

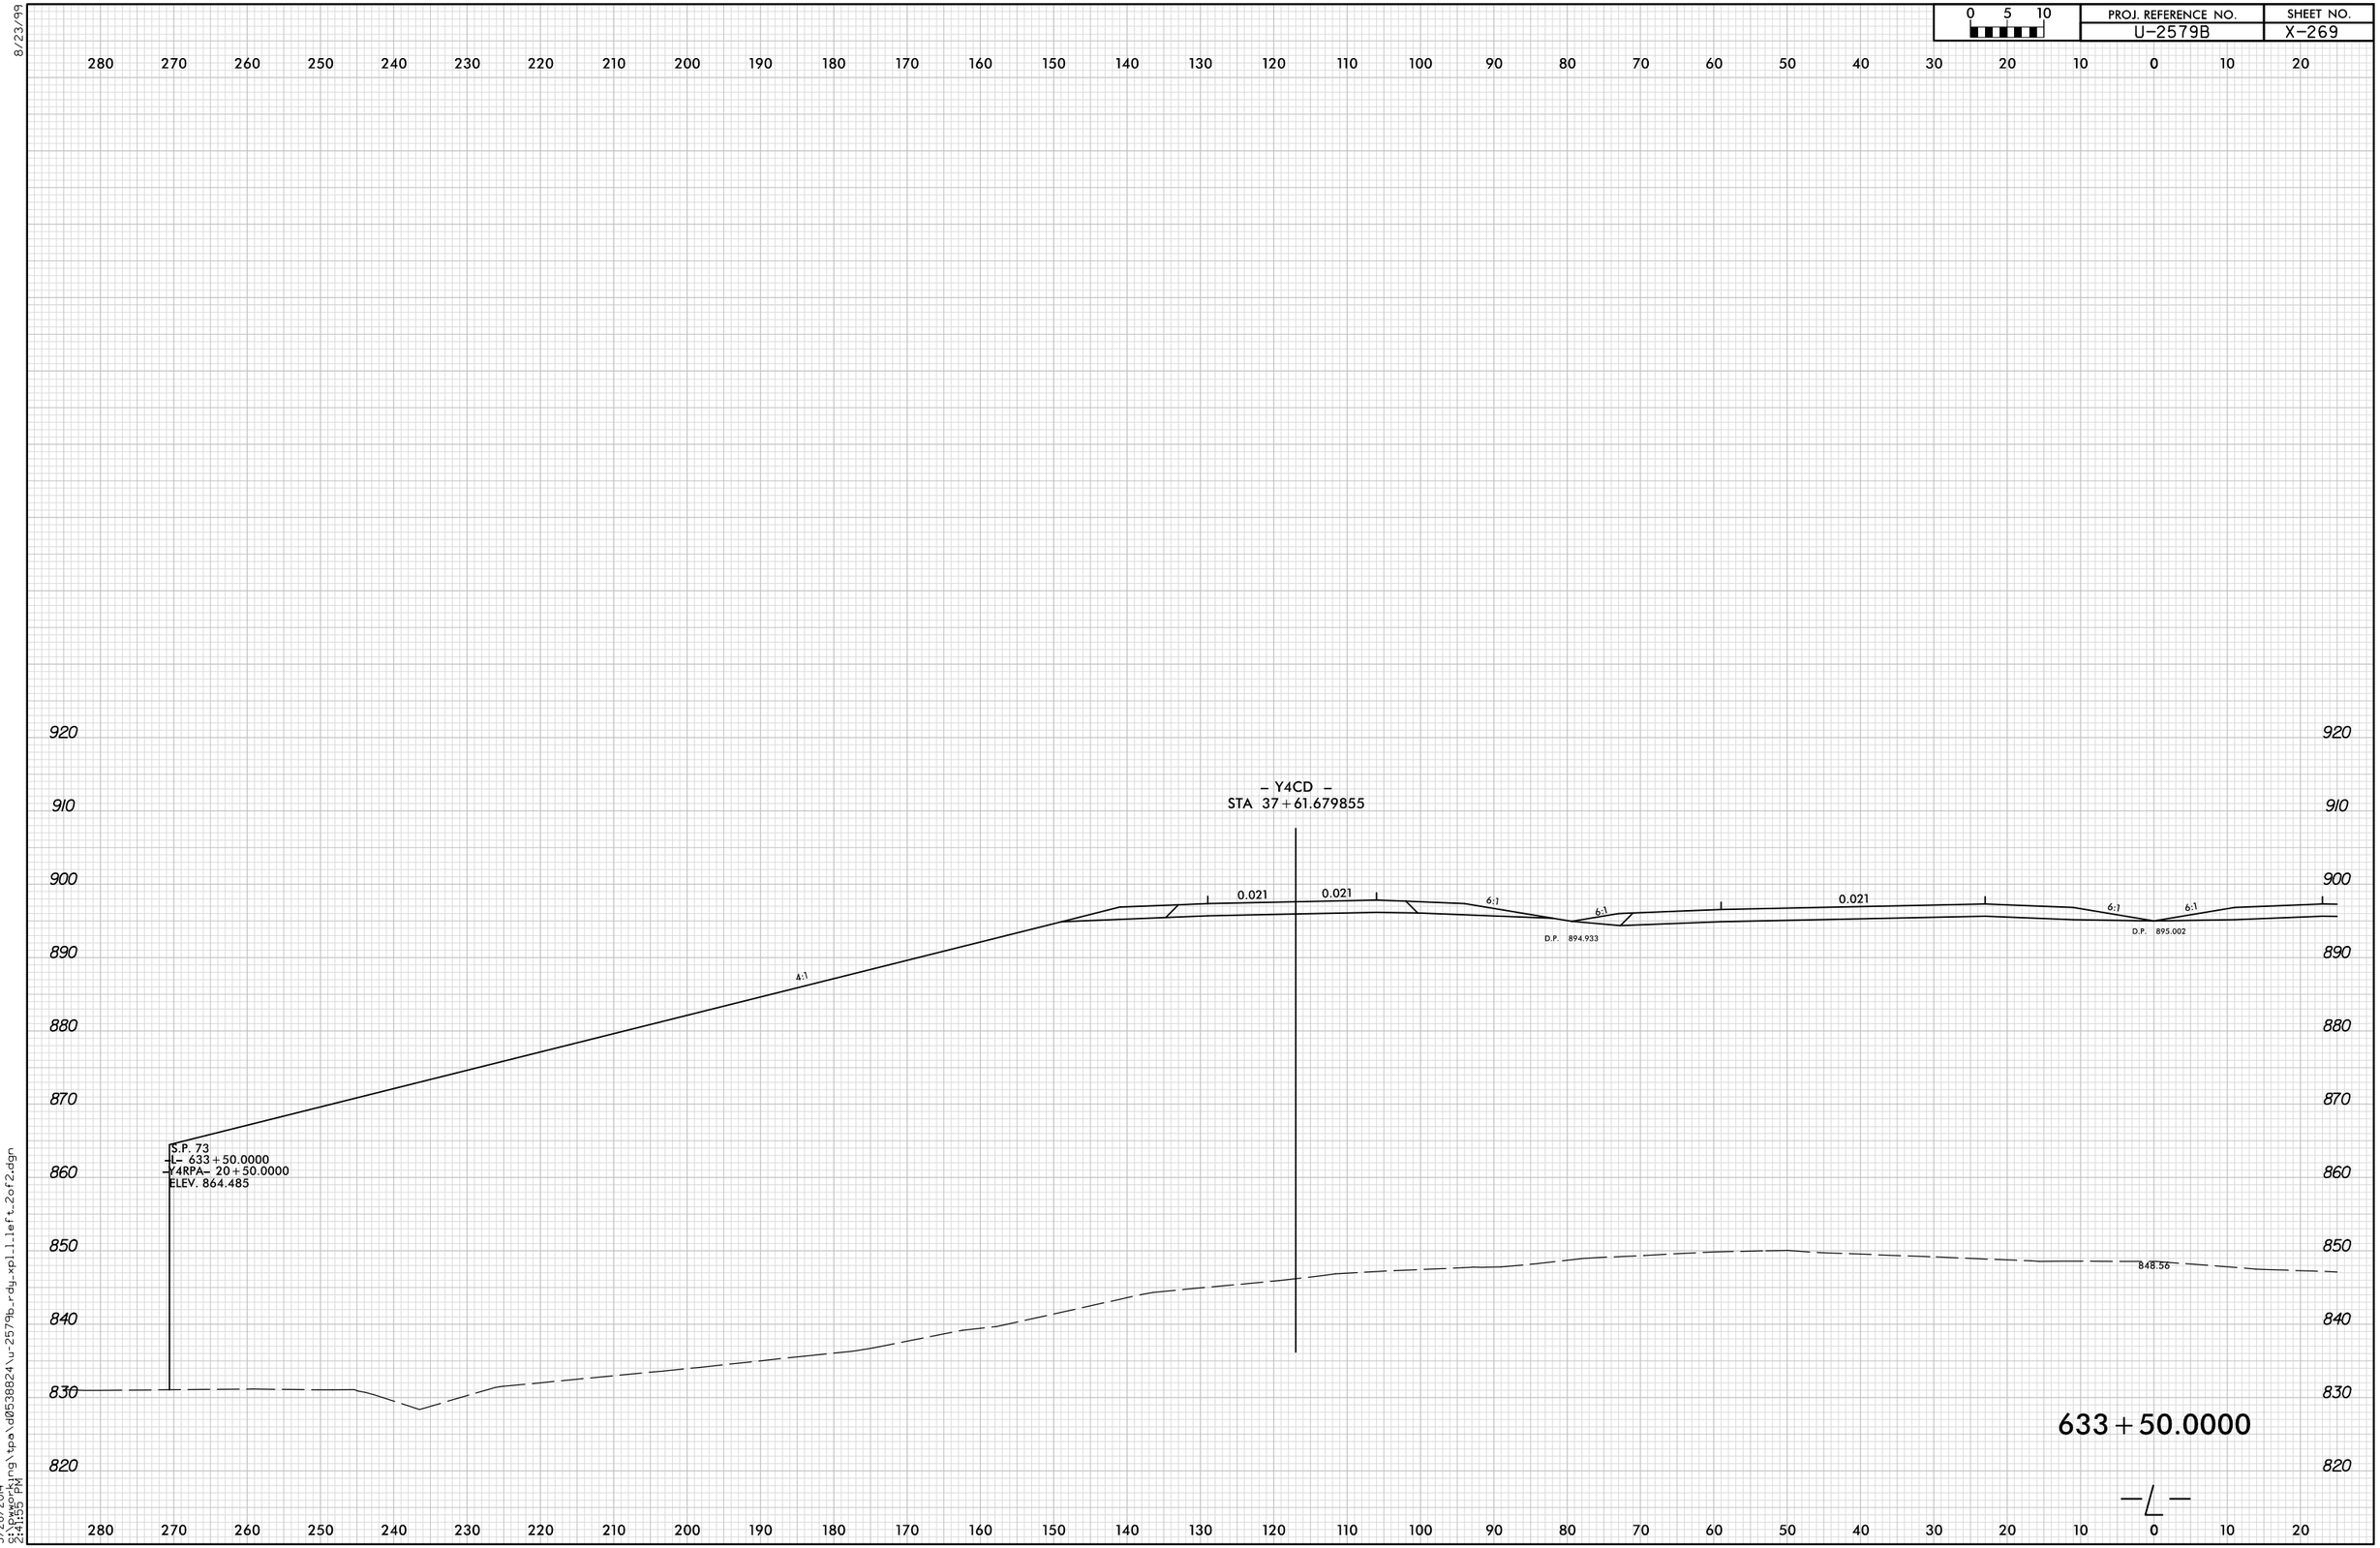

8/23/99

5/28/2014
5:\Pwworking\tpa\d0538824\u-2579b_rdy_xpl_left_2of2.dgn
2:41:55 PM