PROJ. REFERENCE NO.	SHEET NO.
U-2579B	X-260

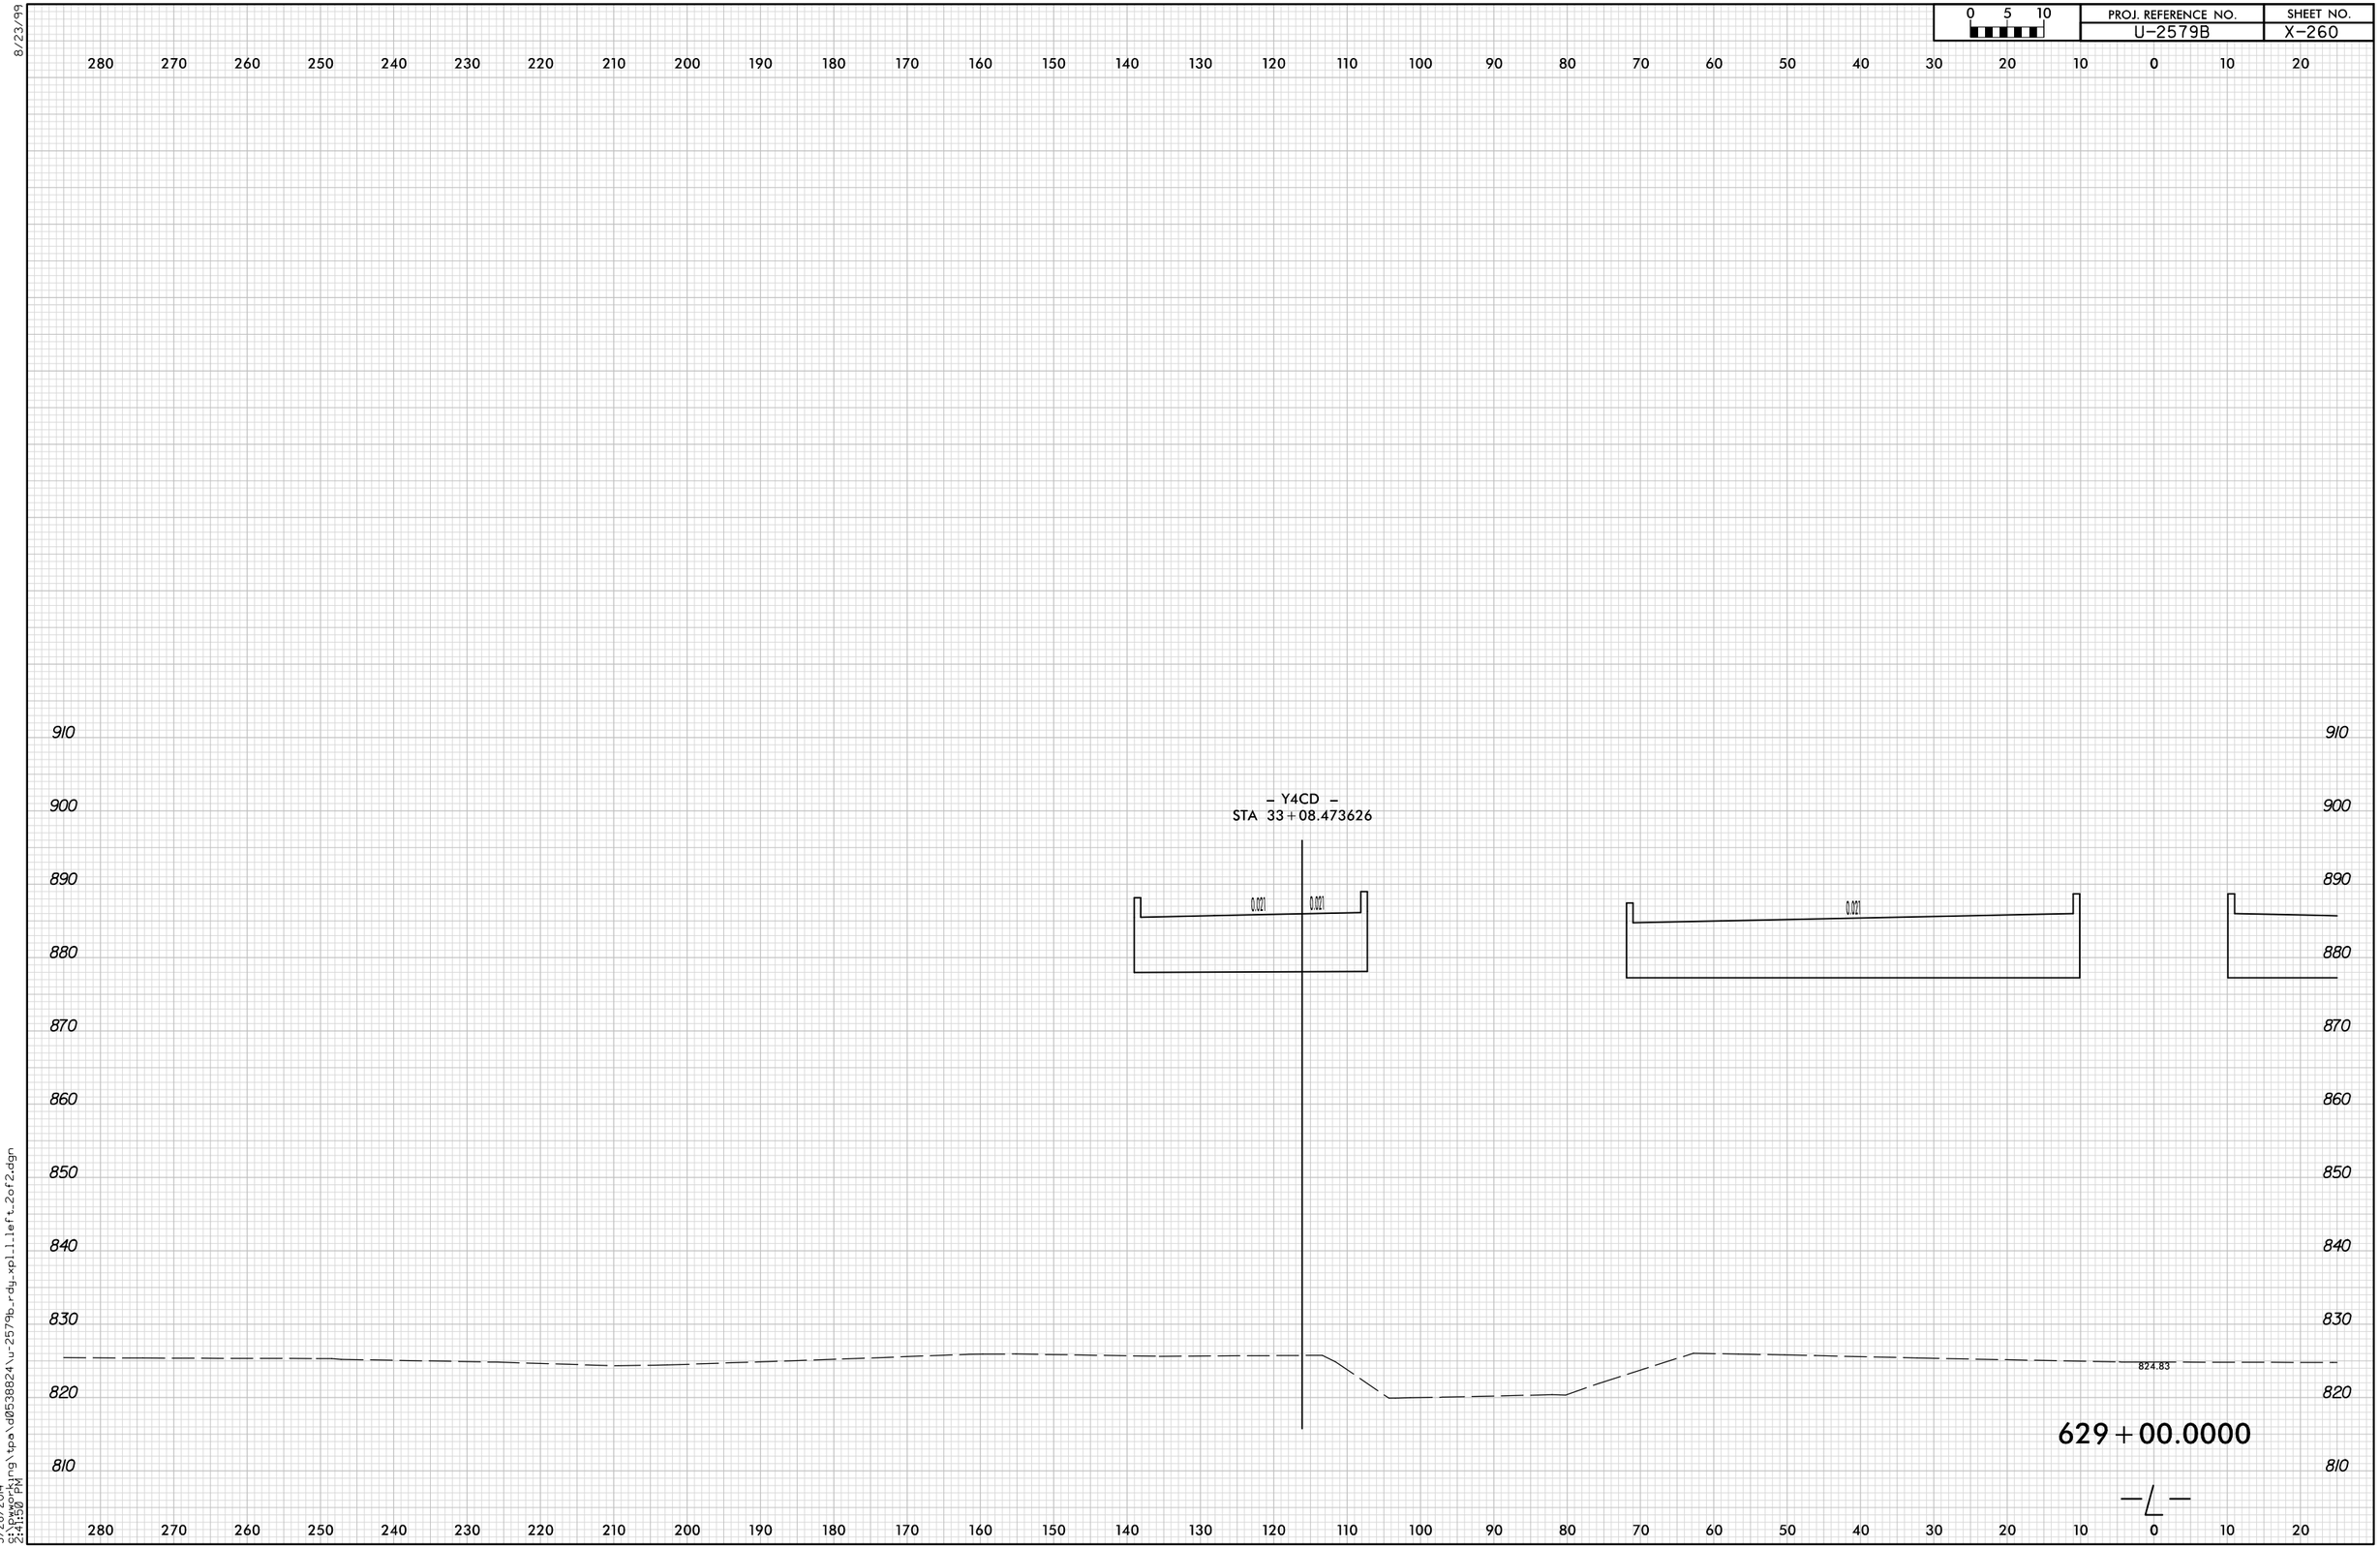

8/23/99

5/28/2014
5:\Pwworking\tpa\d0538824\u-2579b_rdg_xpl_left_2of2.dgn
2:41:50 PM