0 5 10	PROJ. REFERENCE NO.	SHEET NO.
	U-2579B	X-218

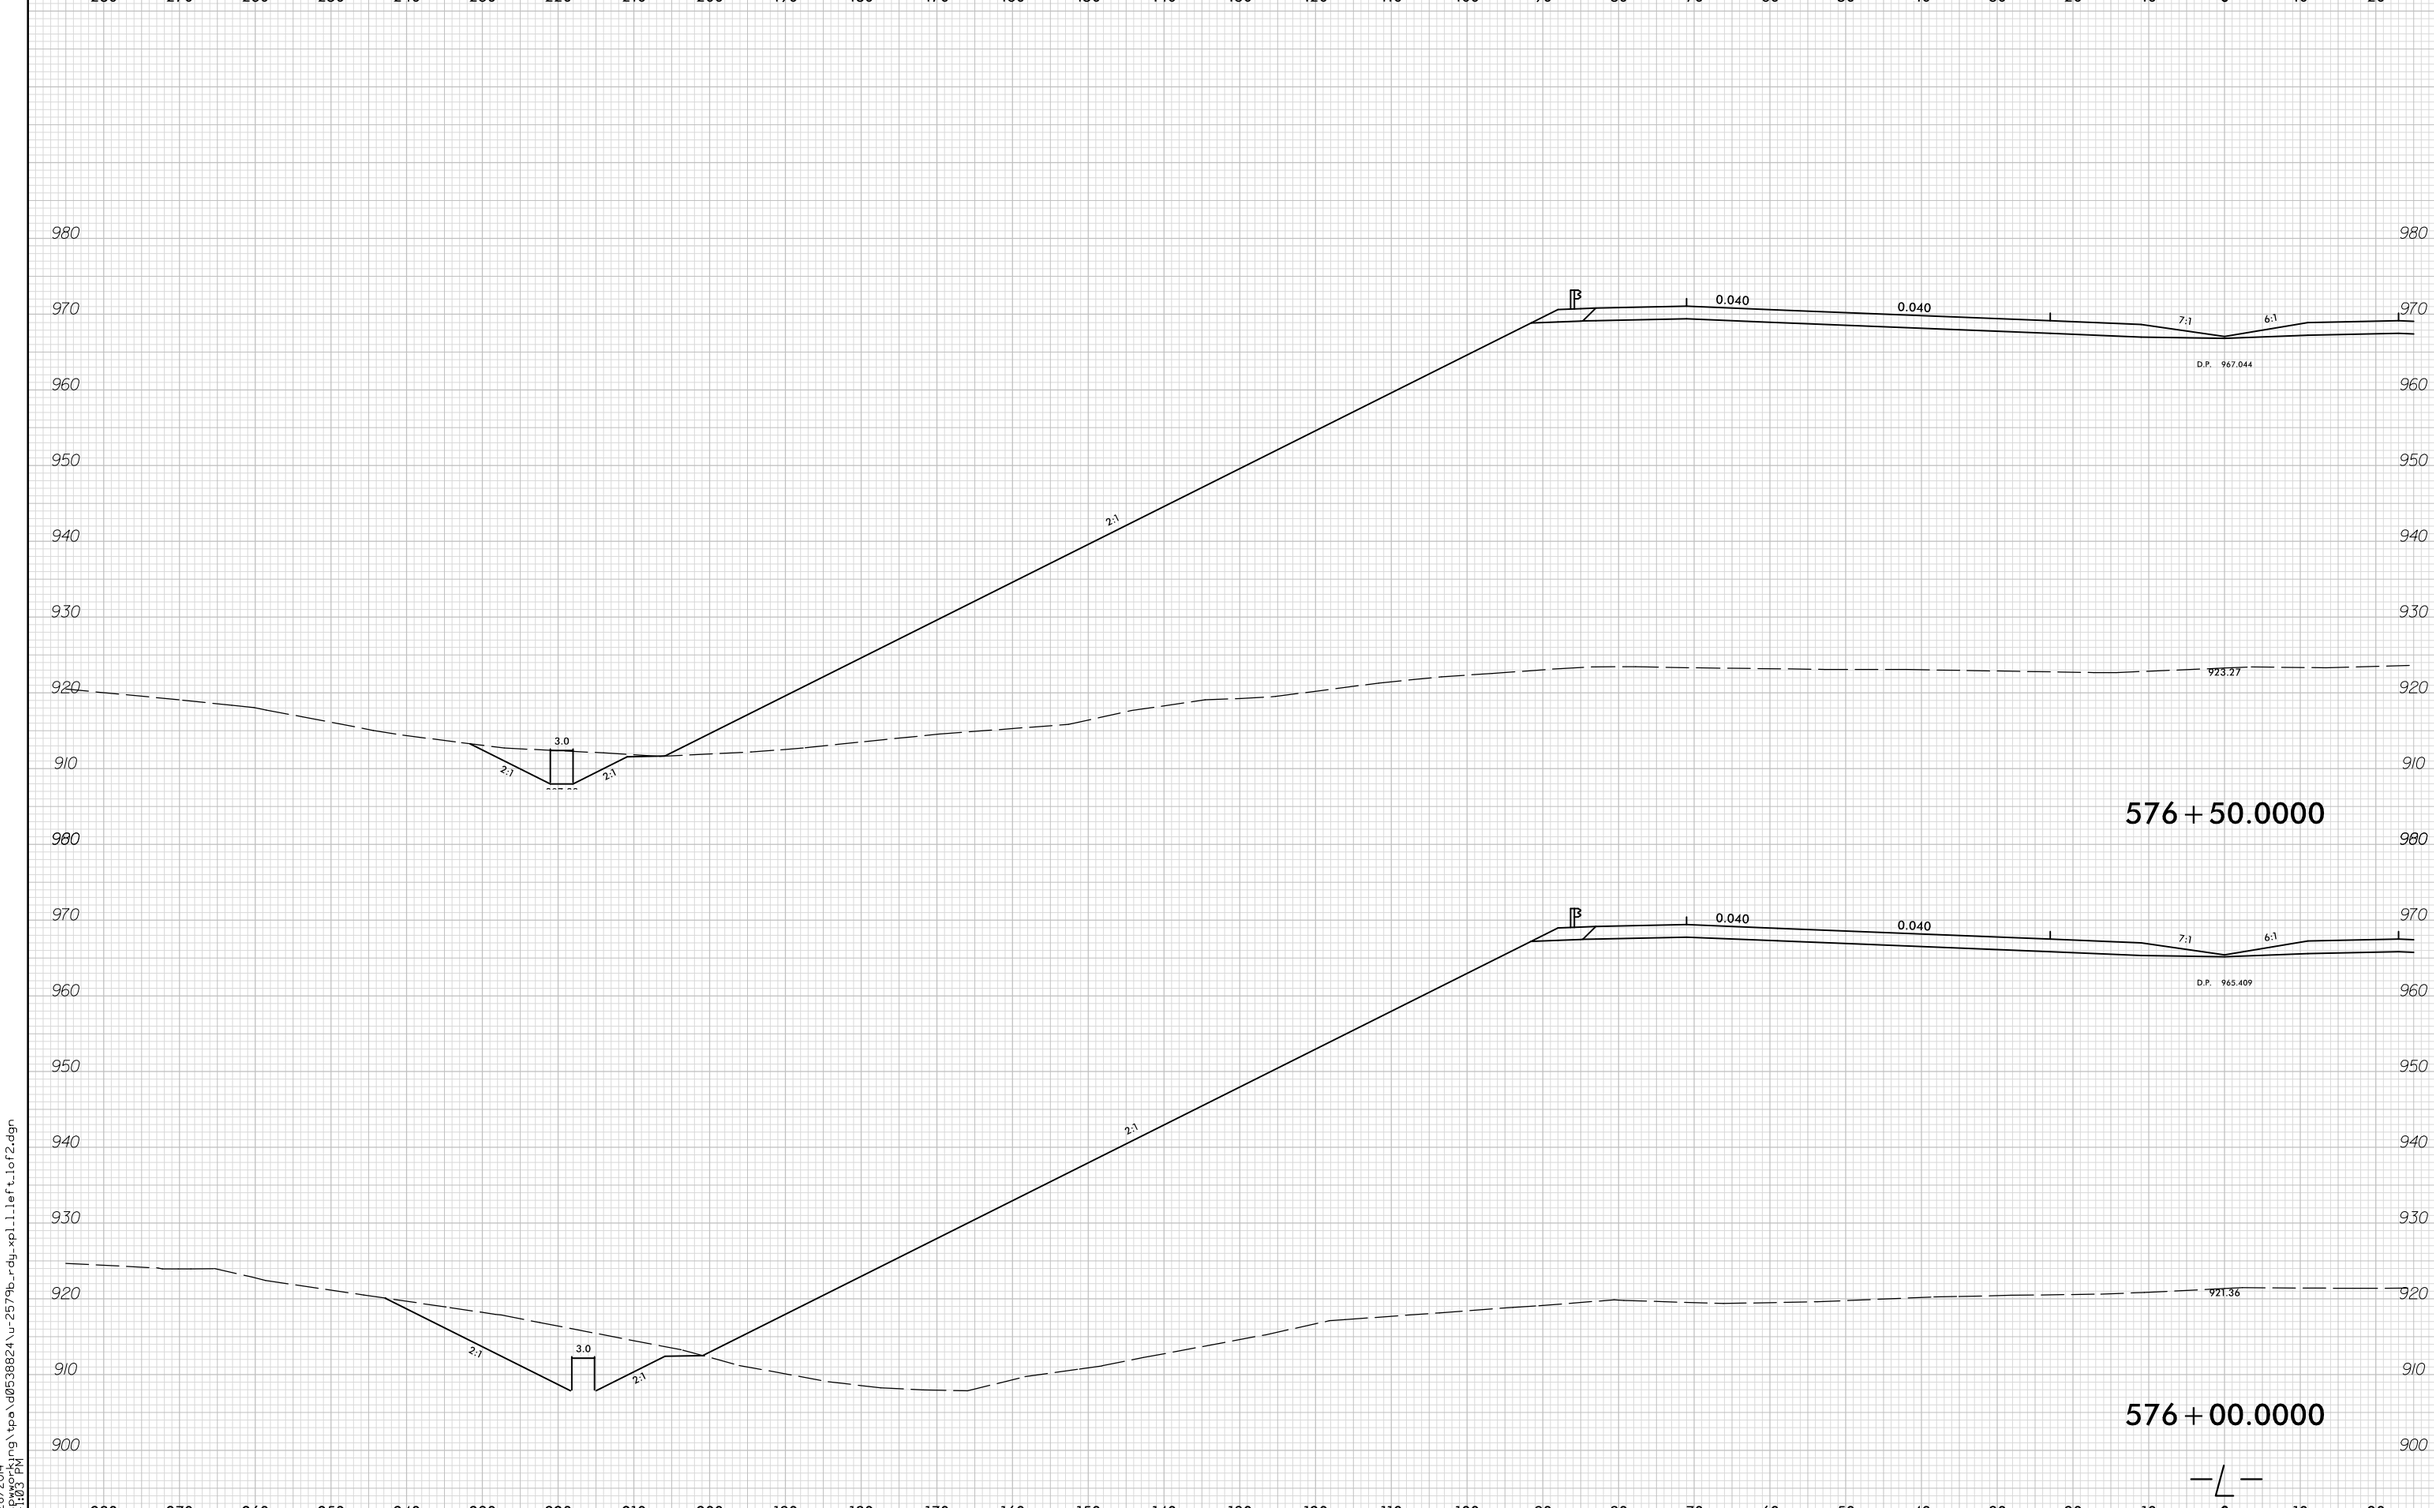

8/23/99

5/28/2014
9:13:03 PM
S:\pworking\tpo\d0538824\u-2579b_rdy_xpl_l_left_lof2.dgn