0 5 10	PROJ. REFERENCE NO.	SHEET NO.
	U-2579B	X-204

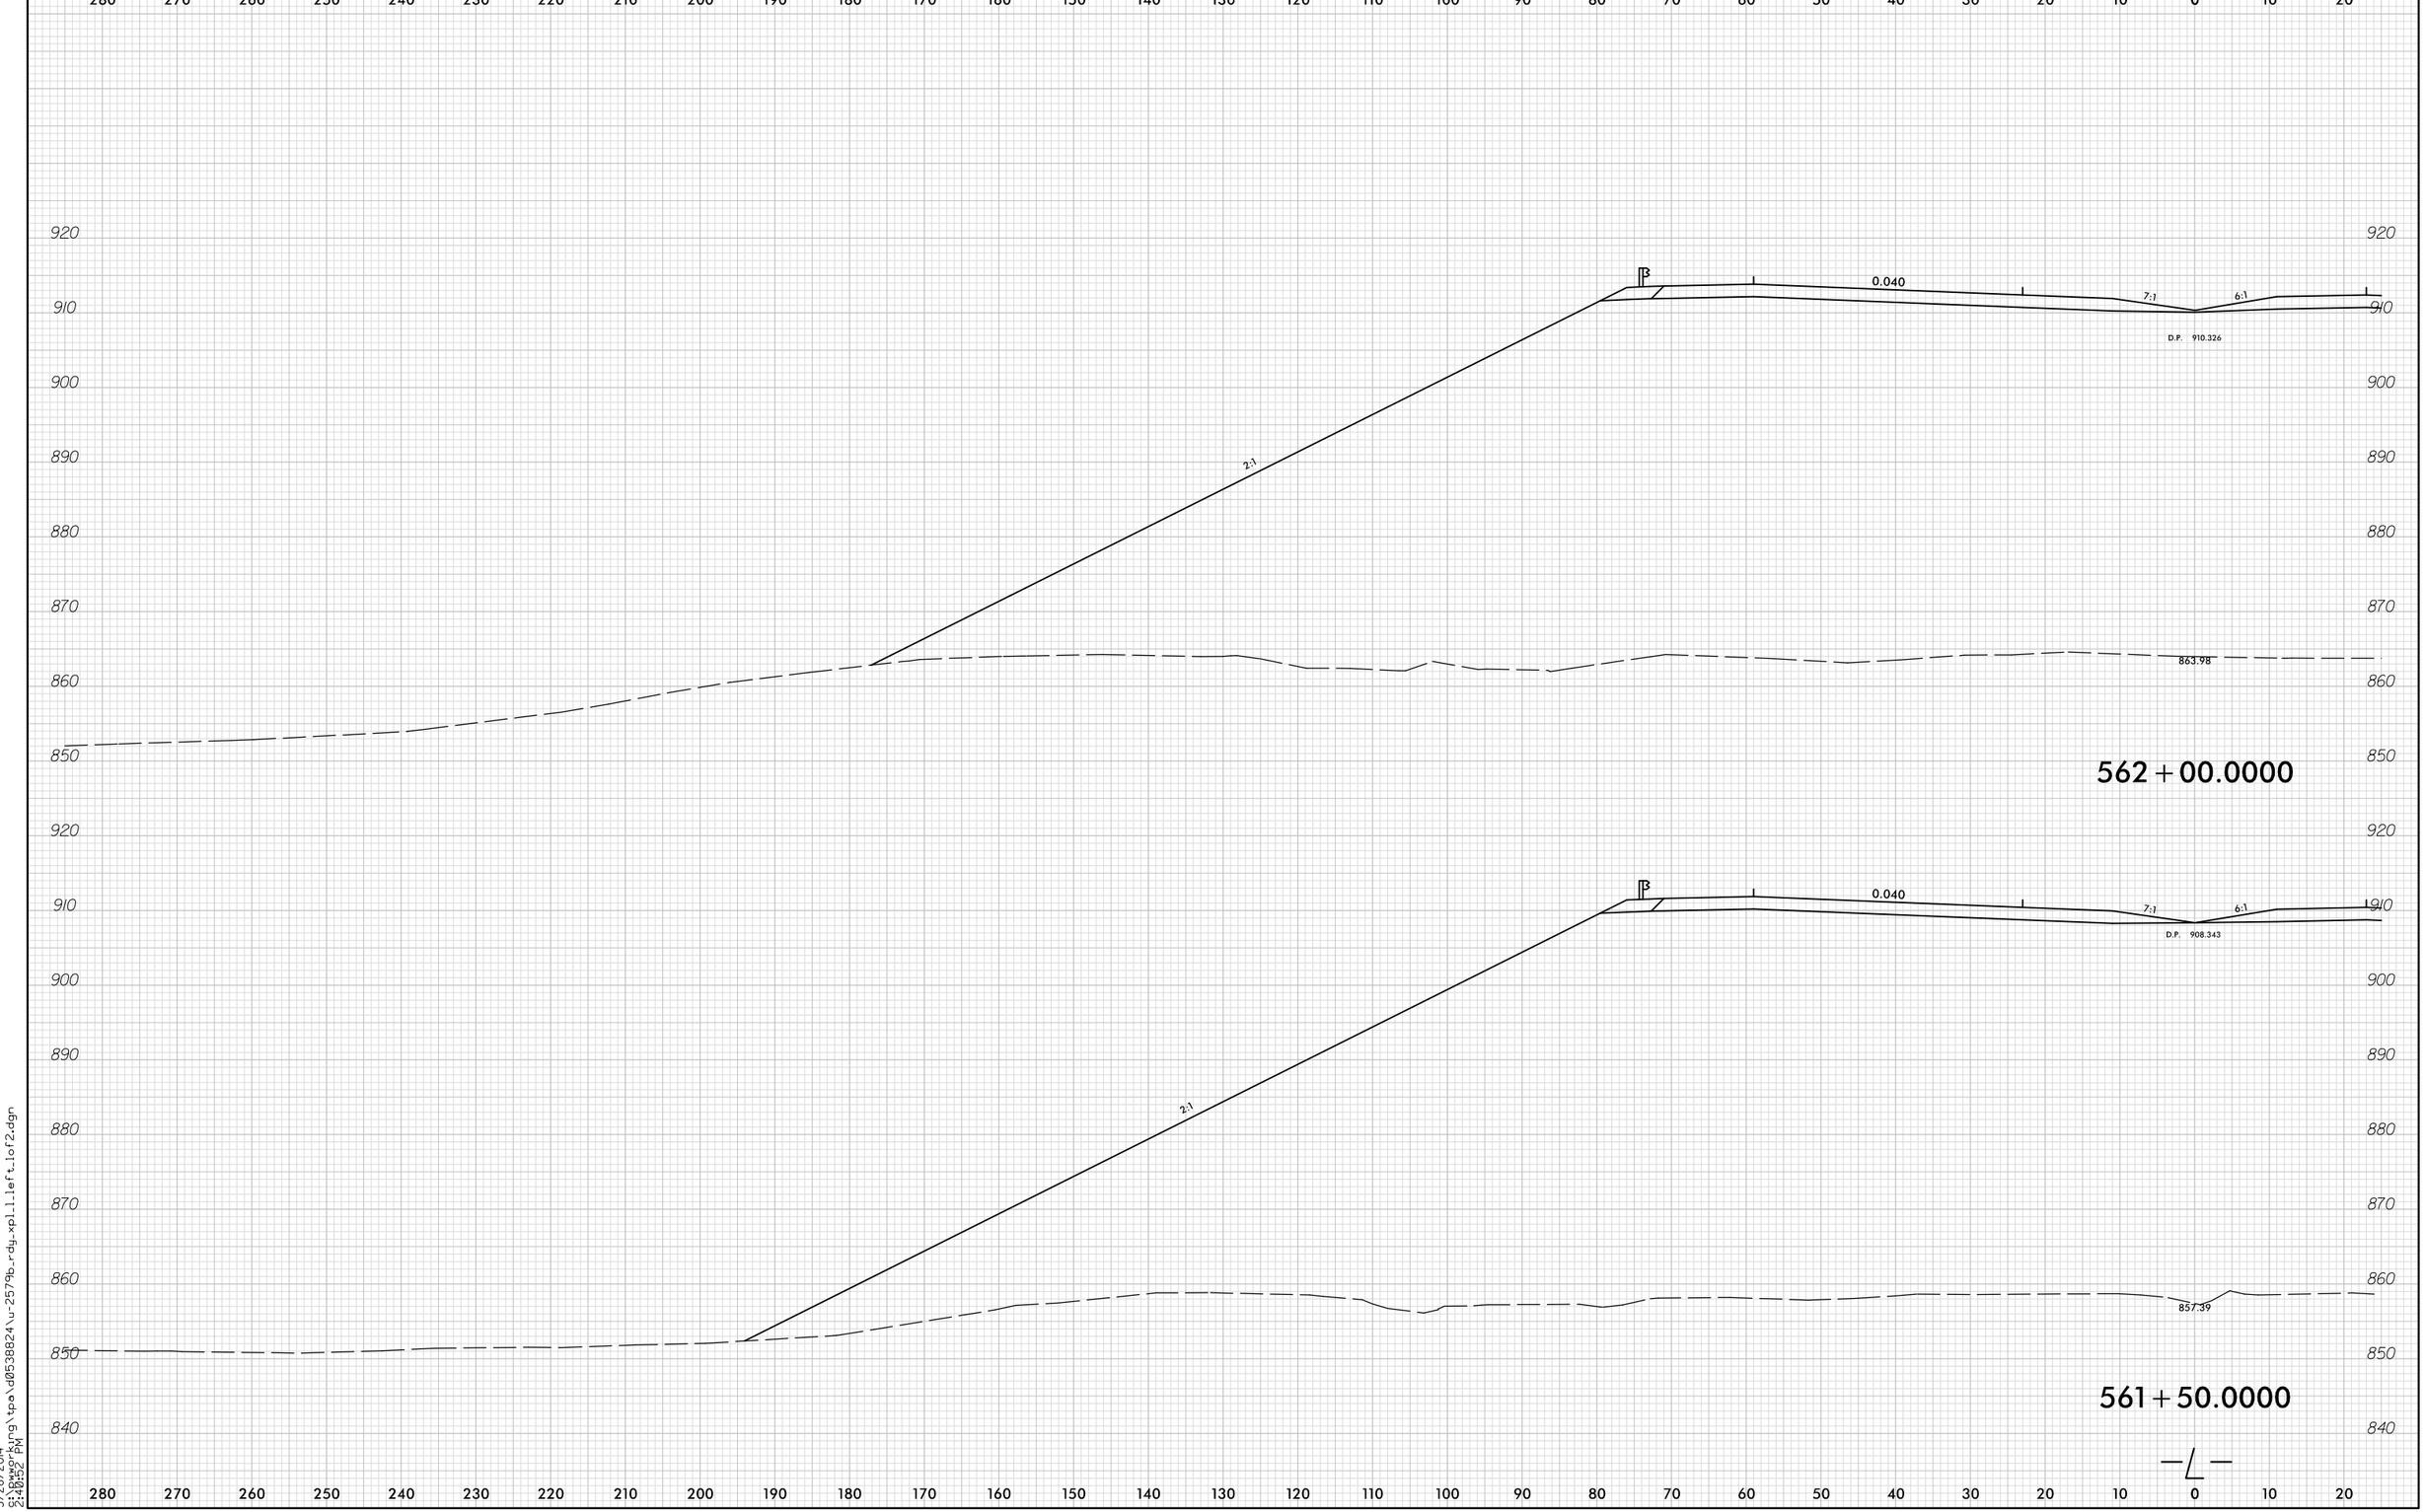

8/23/99

5/28/2014
9:08:52 PM
S:\Workgroup\tpo\d0538824\u-2579b_rdy_xpl1_left_1of2.dgn