8/23/99

0 5 10	PROJ. REFERENCE NO.	SHEET NO.
	U-2579B	X-296

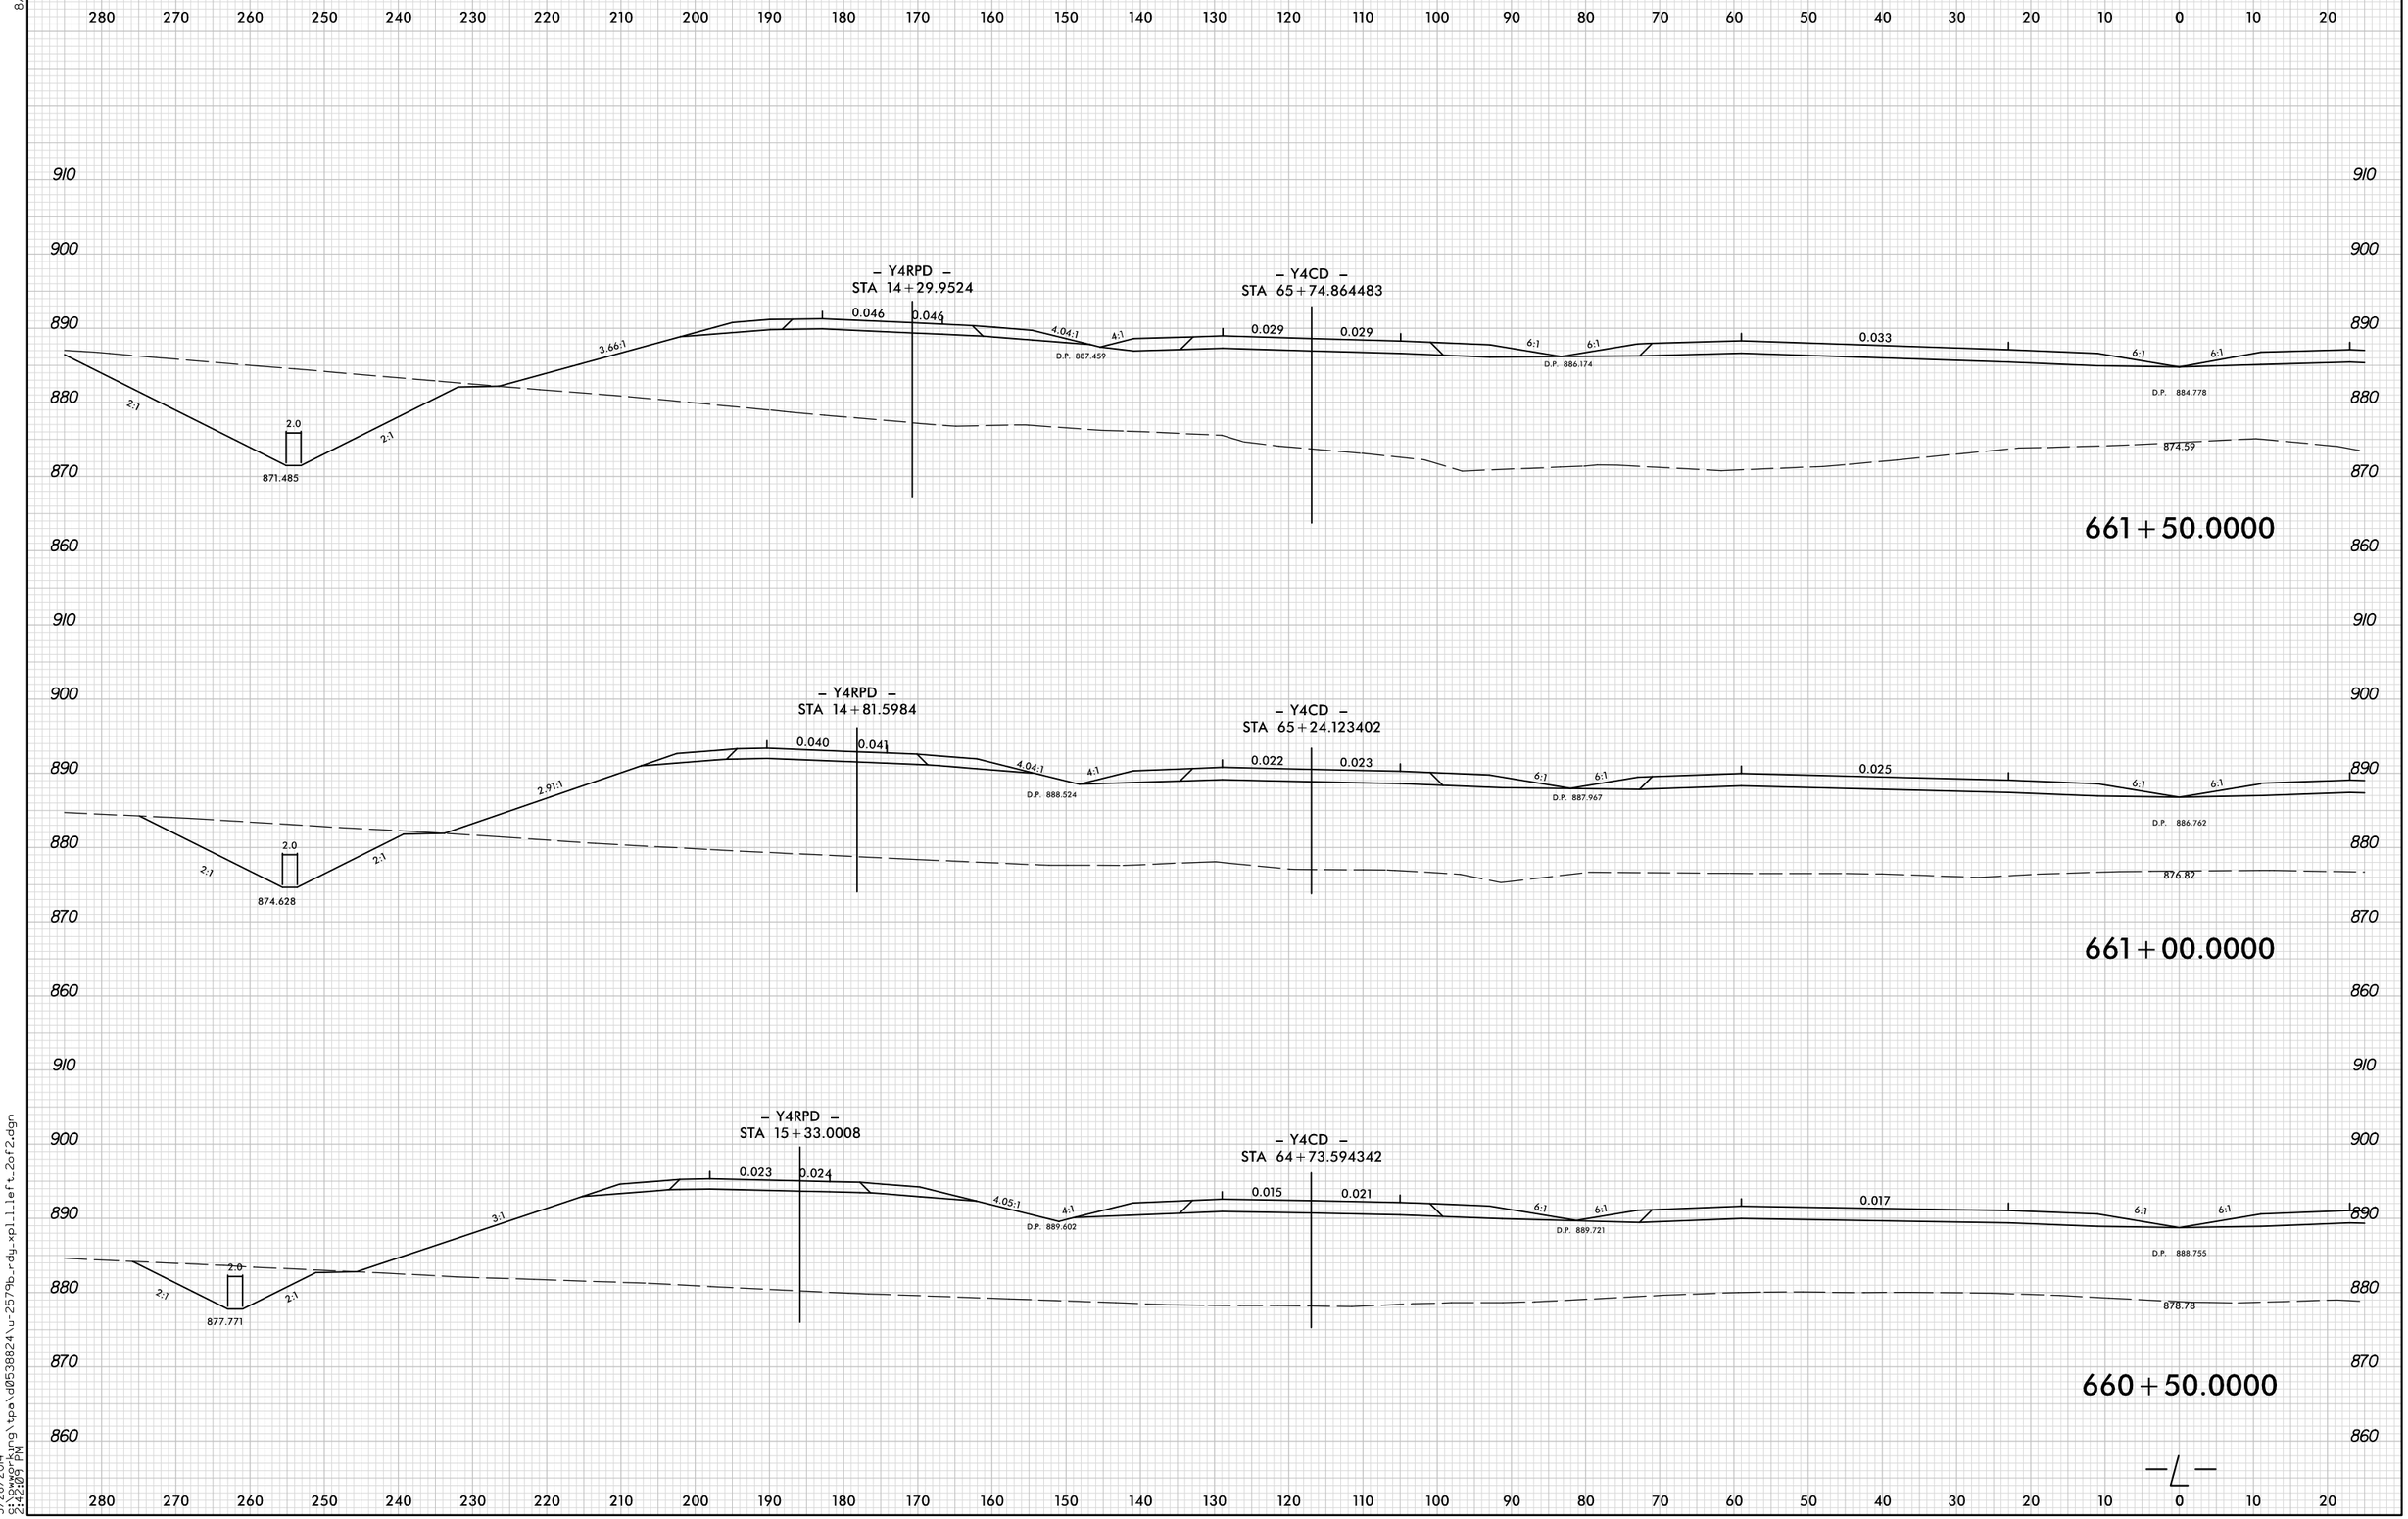

5/28/2014
9:\working\tpo\d0538824\u-2579b_rdy_xpl_l_left_2of2.dgn
2:42:09 PM