0 5 10	PROJ. REFERENCE NO.	SHEET NO.
	U-2579B	X-198

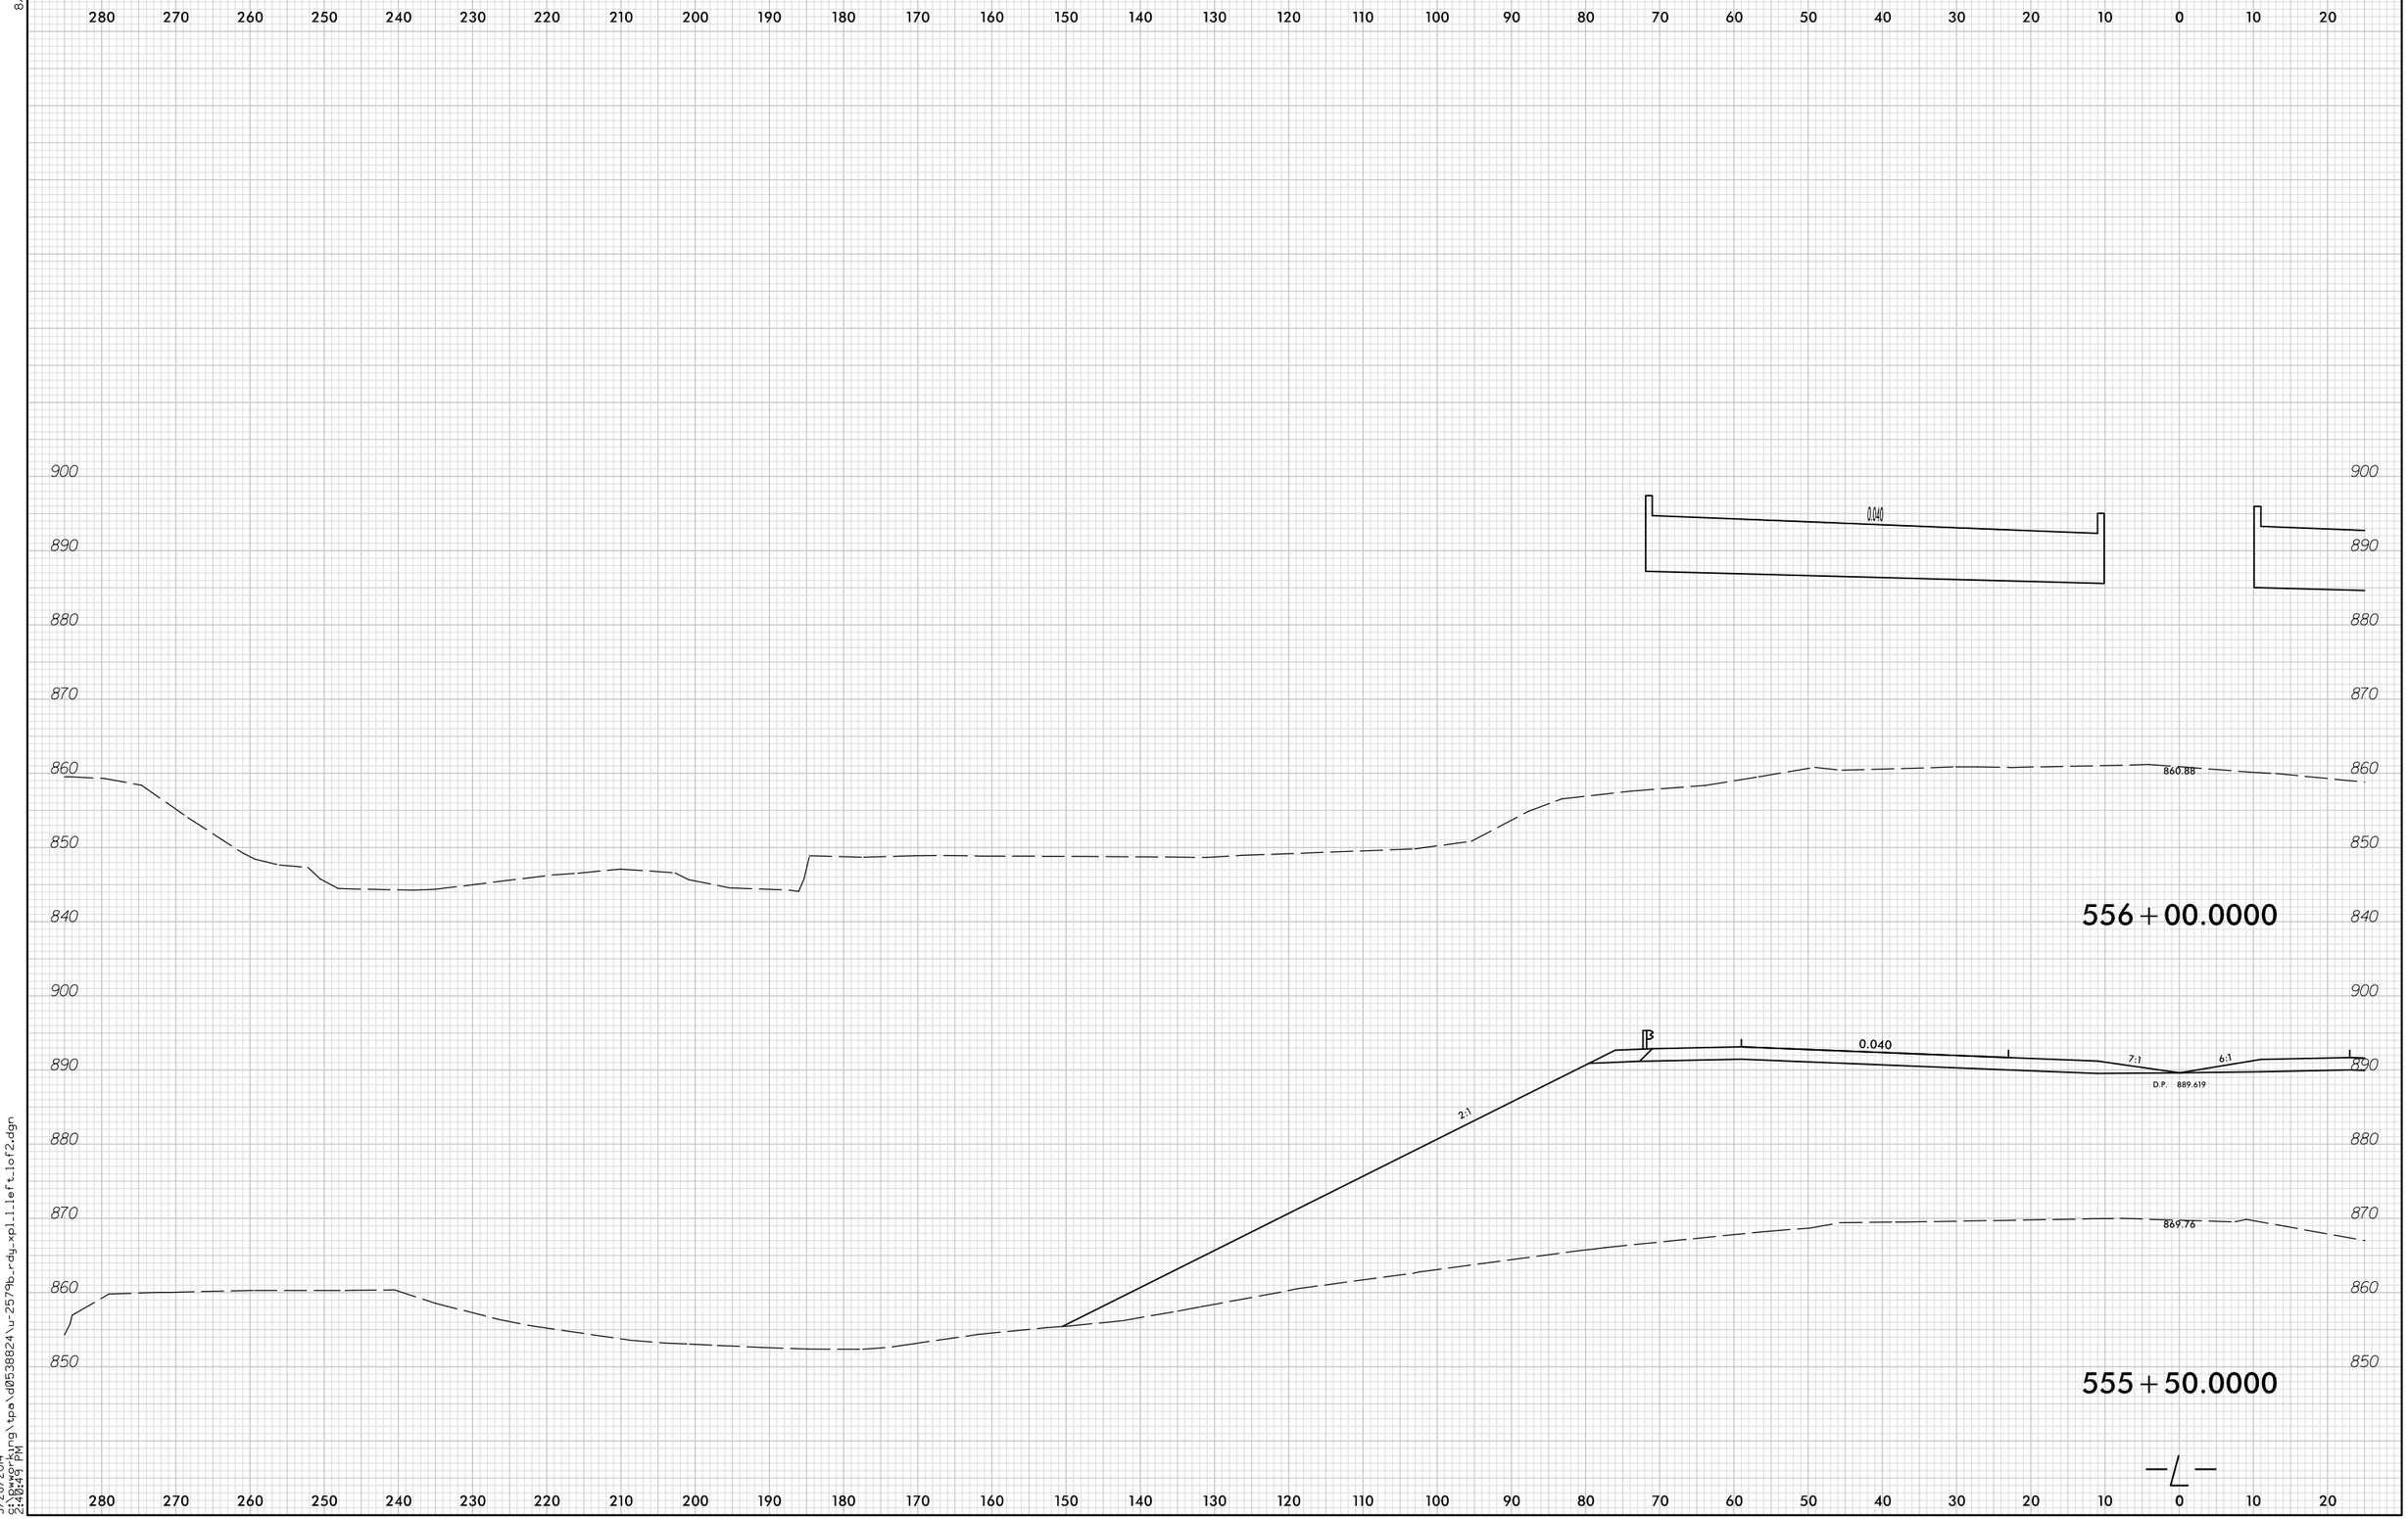

8/23/99

5/28/2014
5:10:49 PM
S:\Dwgs\rdwy\tpa\d0538824\u-2579b_rdy_xpl_left_1of2.dgn