8/23/99

0 5 10	PROJ. REFERENCE NO.	SHEET NO.
	U-2579B	X-210

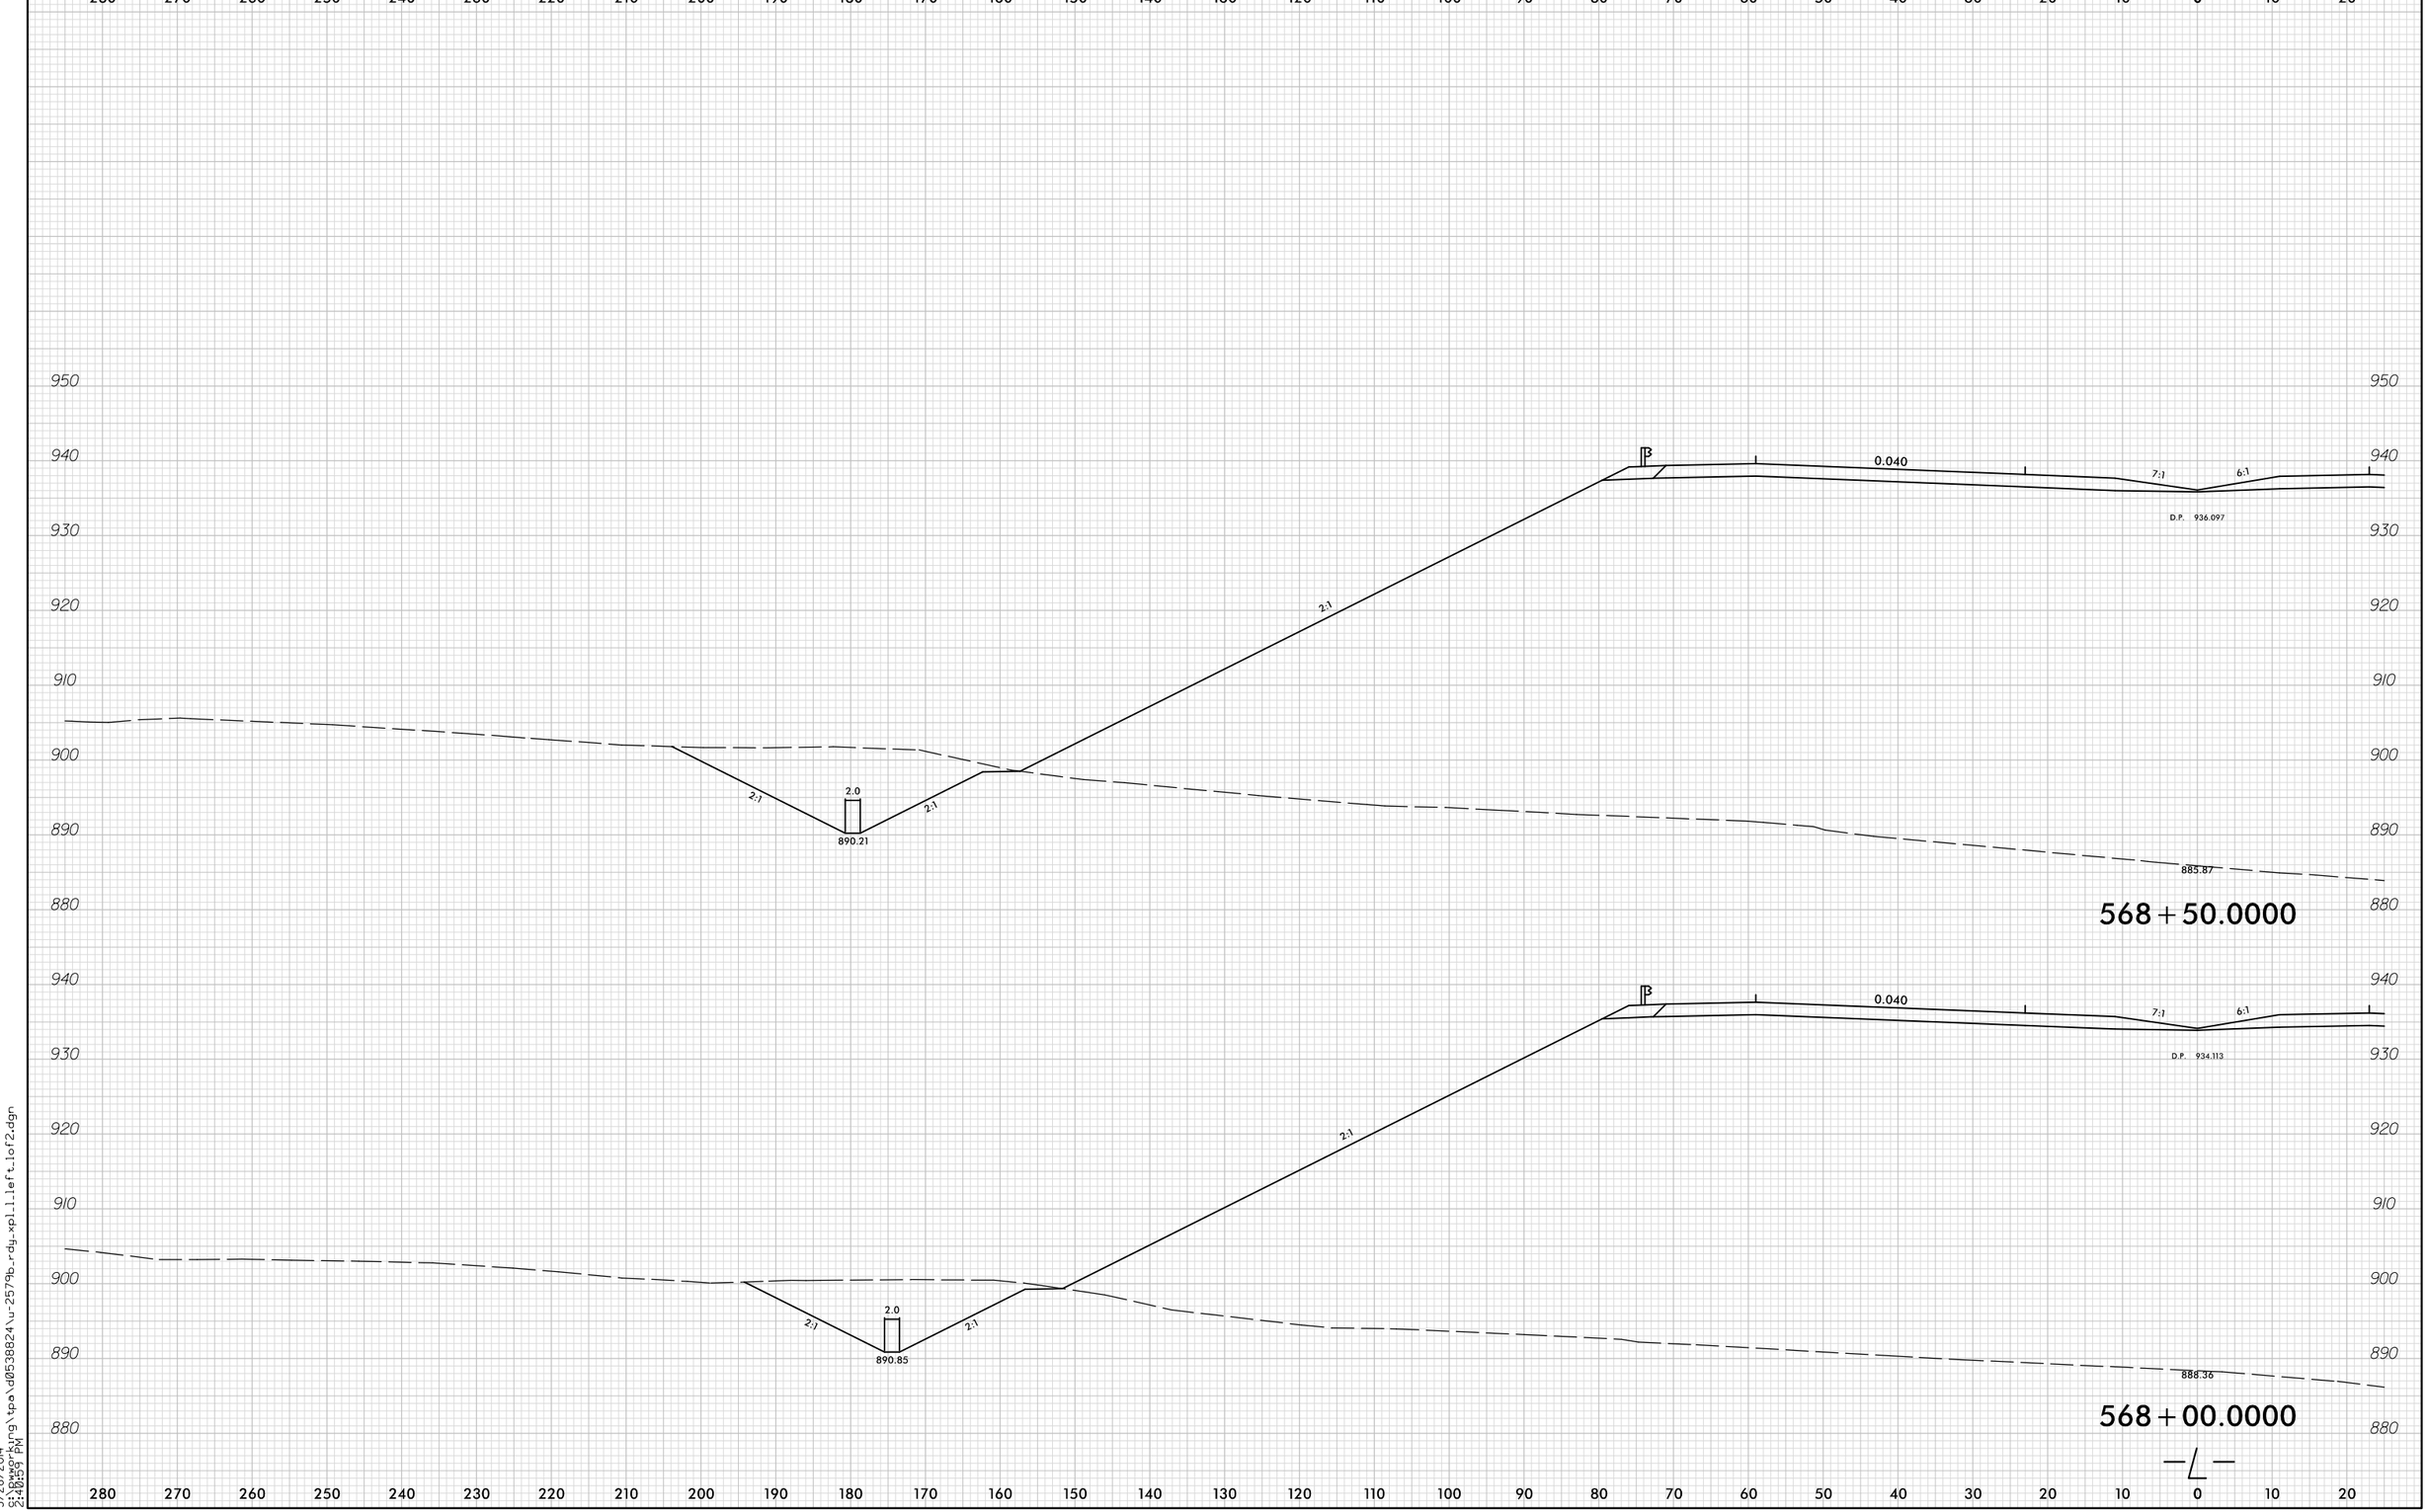

5/28/2014
2:40:59 PM
S:\pwworking\tpa\d0538824\u-2579b-rdy-xpl.l.left.1of2.dgn