0 5 10	PROJ. REFERENCE NO.	SHEET NO.
	U-2579B	X-191

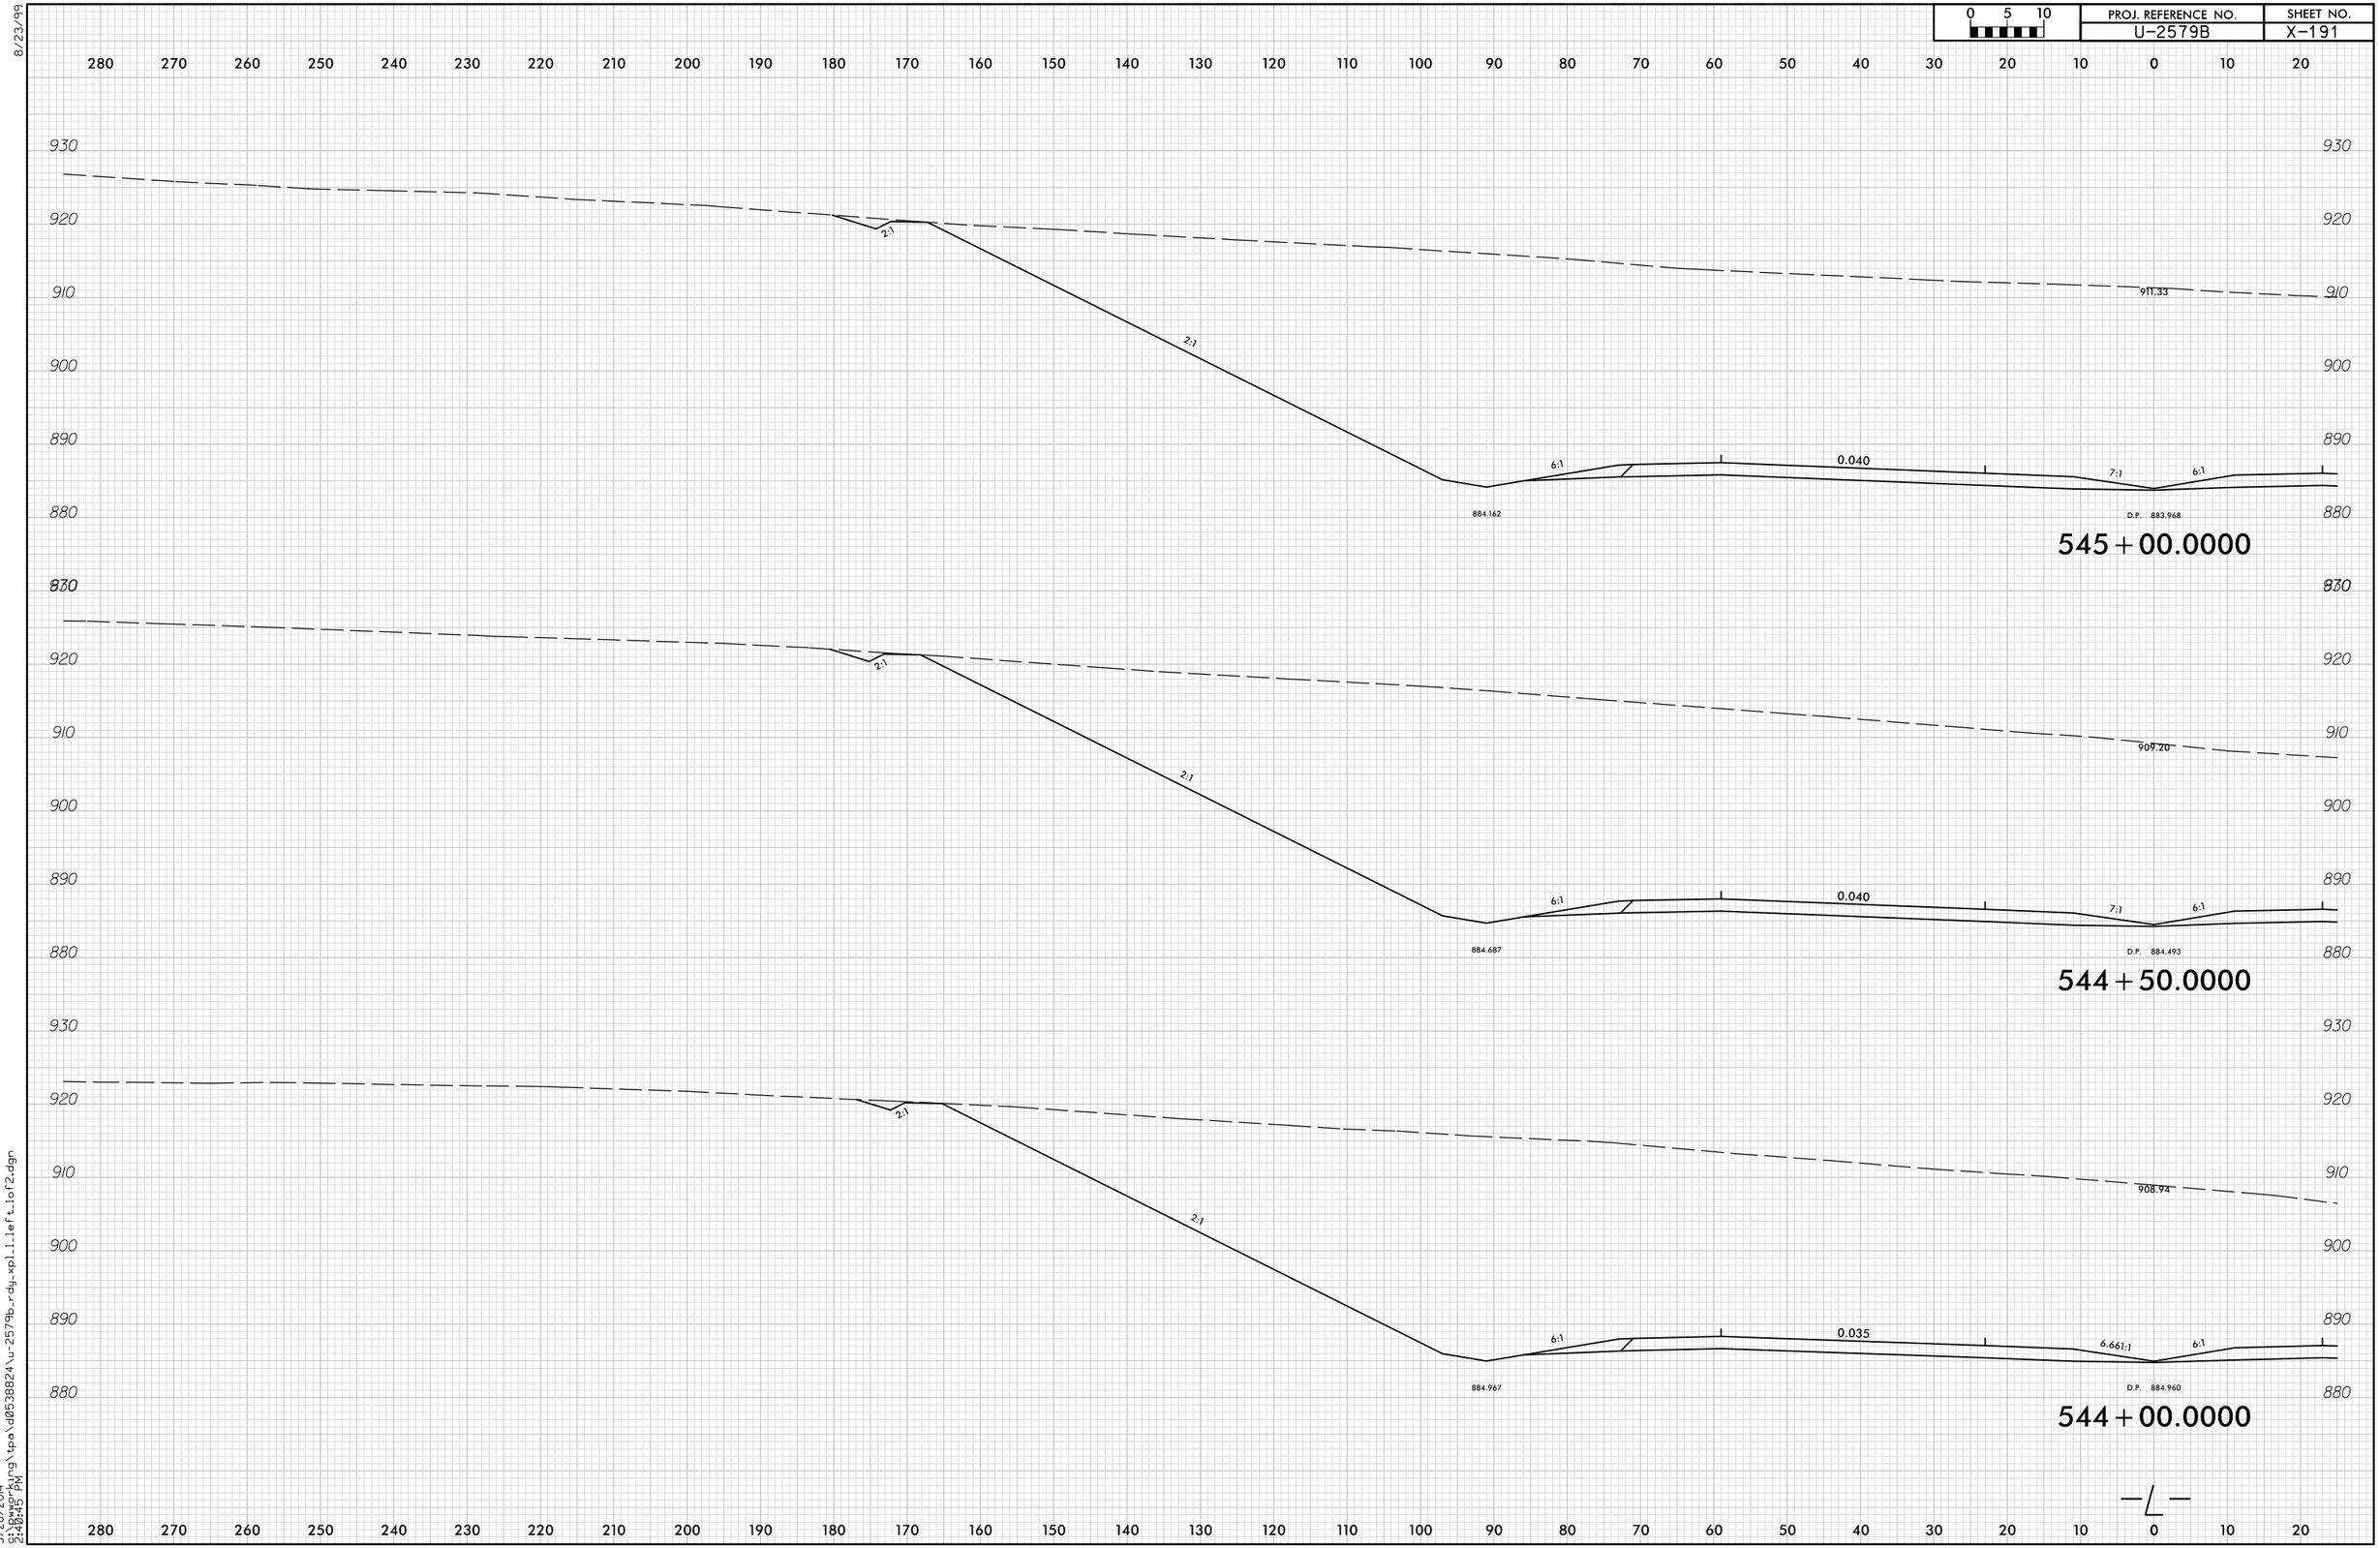

8/23/99

5/28/2014
S:\Power\kyng\tpo\d0538824\u-2579b-rdy-xpl1left1of2.dgn
2:40:45 PM