8/23/99

0 5 10	PROJ. REFERENCE NO.	SHEET NO.
	U-2579B	X-232

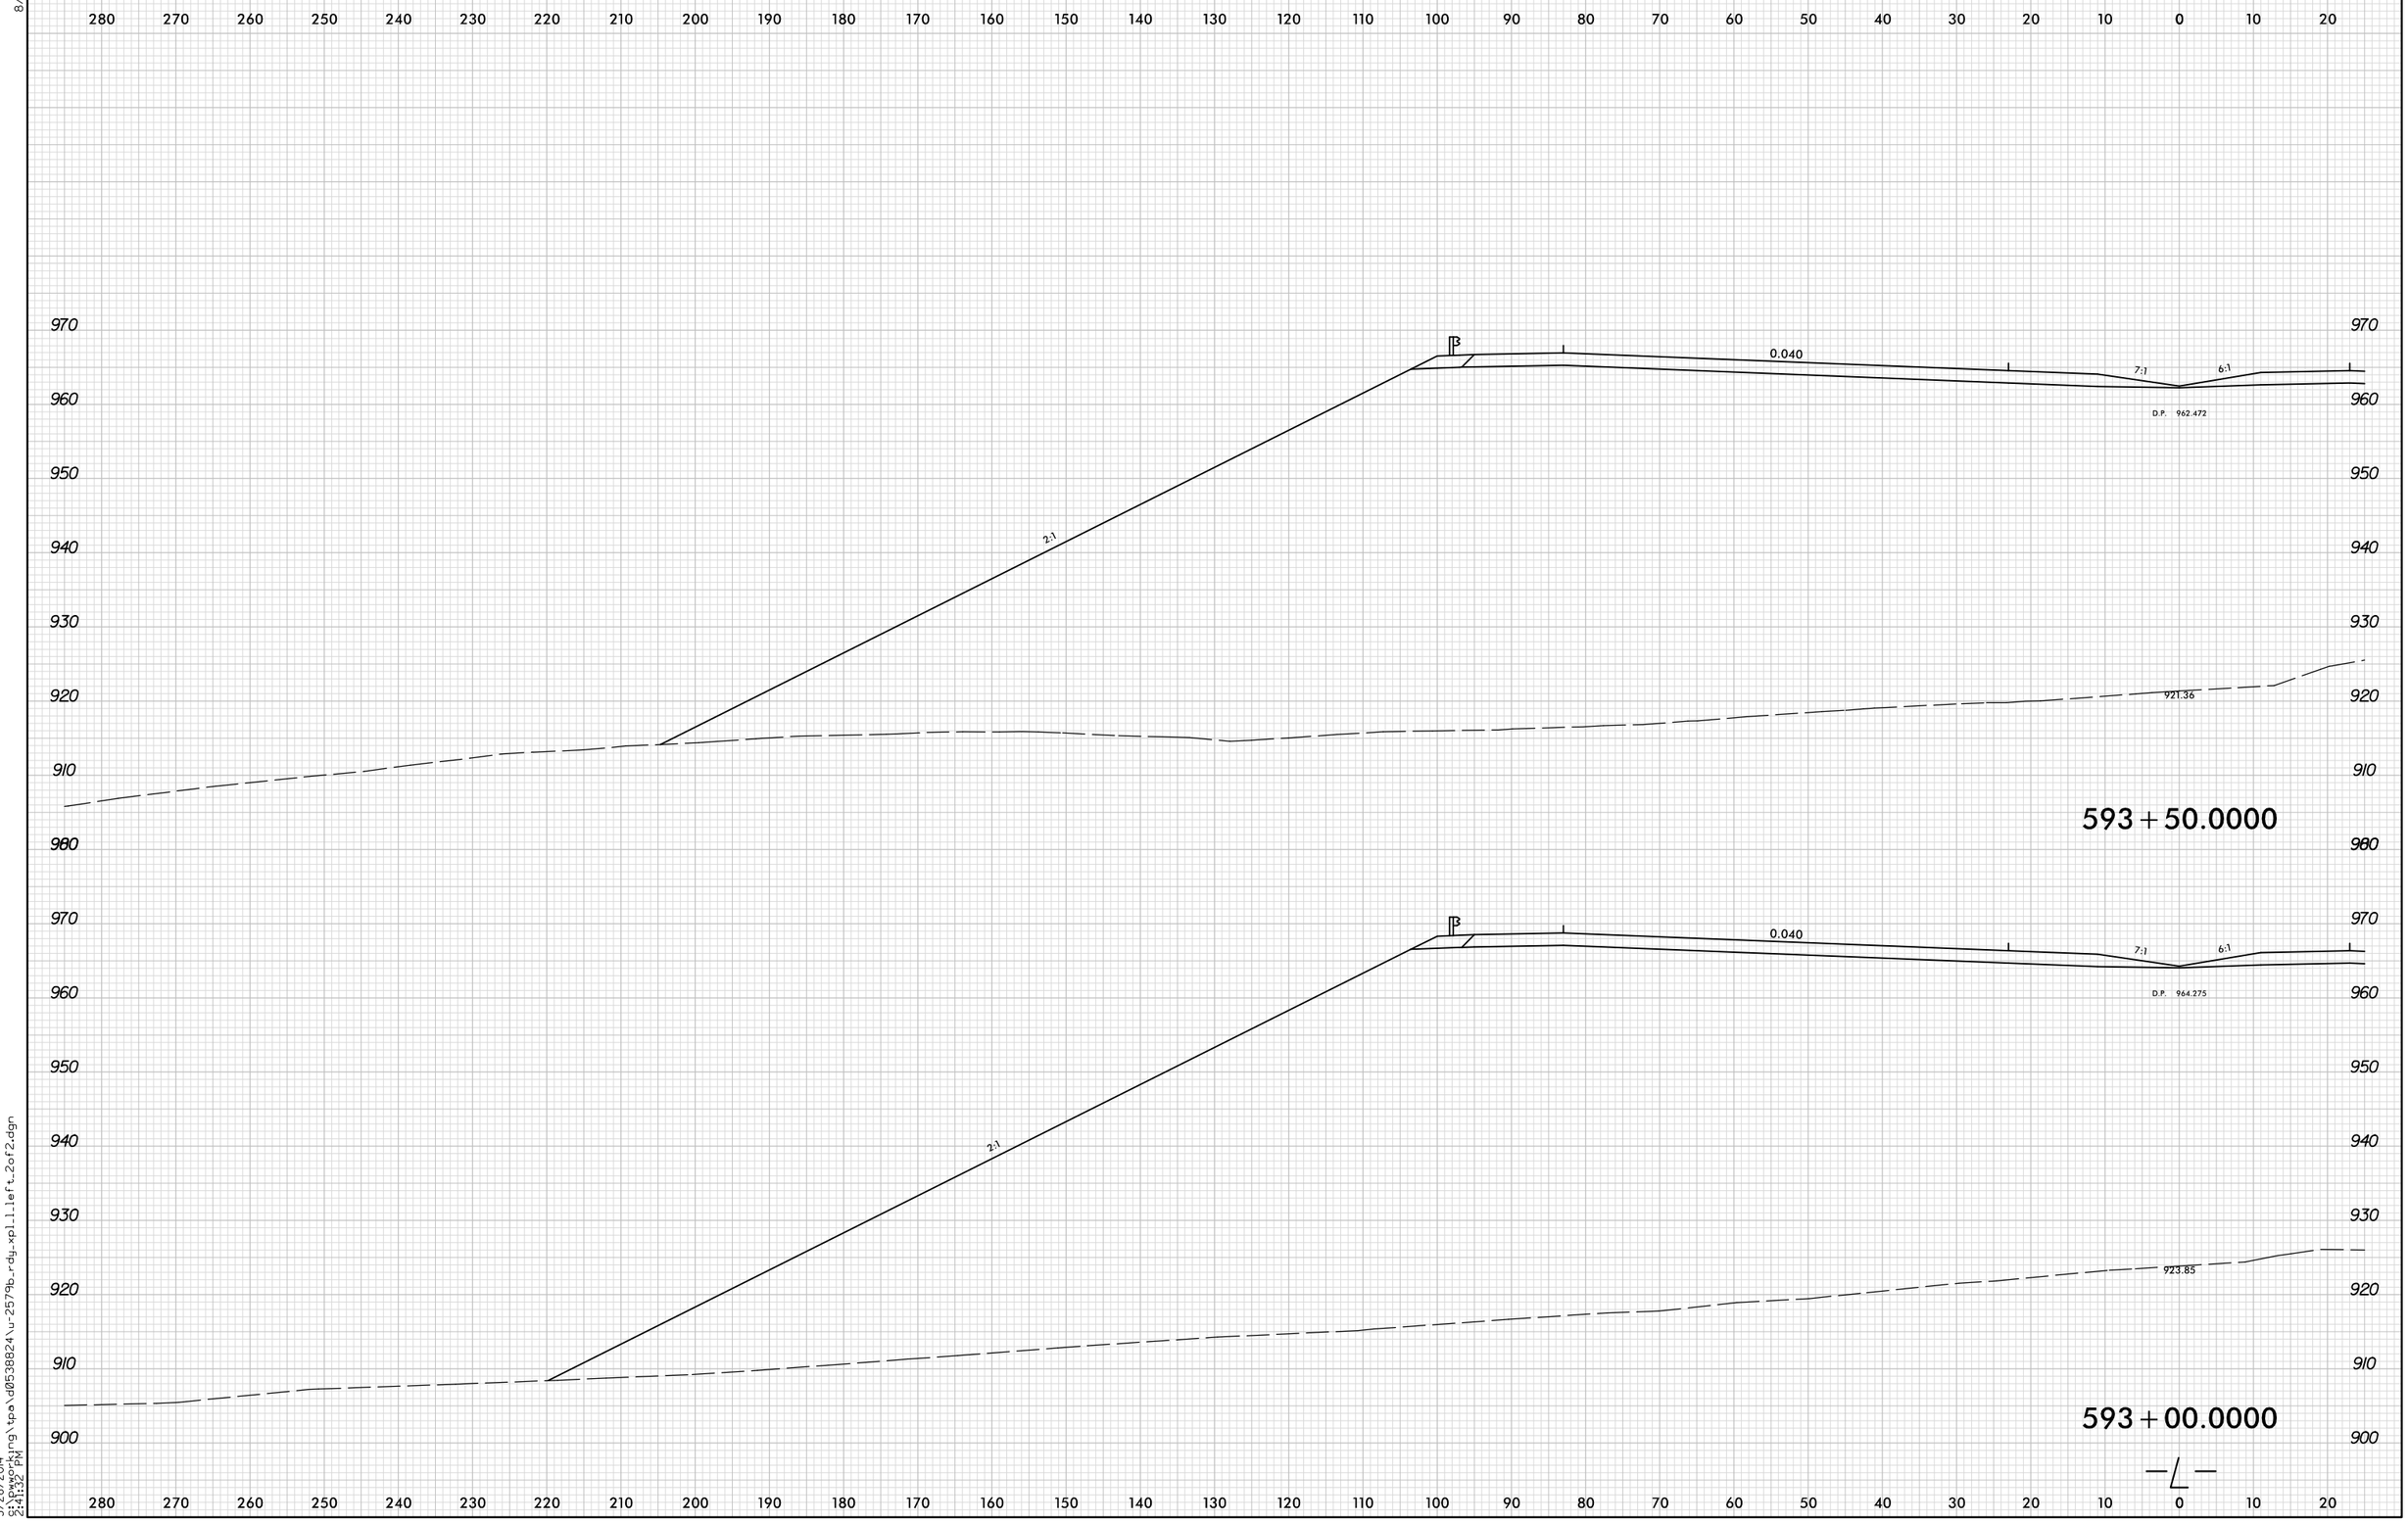

5/28/2014
2:41:32 PM
G:\pworking\tpa\d0538824\u-2579b-rdy-xpl.1.left.2of2.dgn