8/23/99

0 5 10	PROJ. REFERENCE NO.	SHEET NO.
	U-2579B	X-217

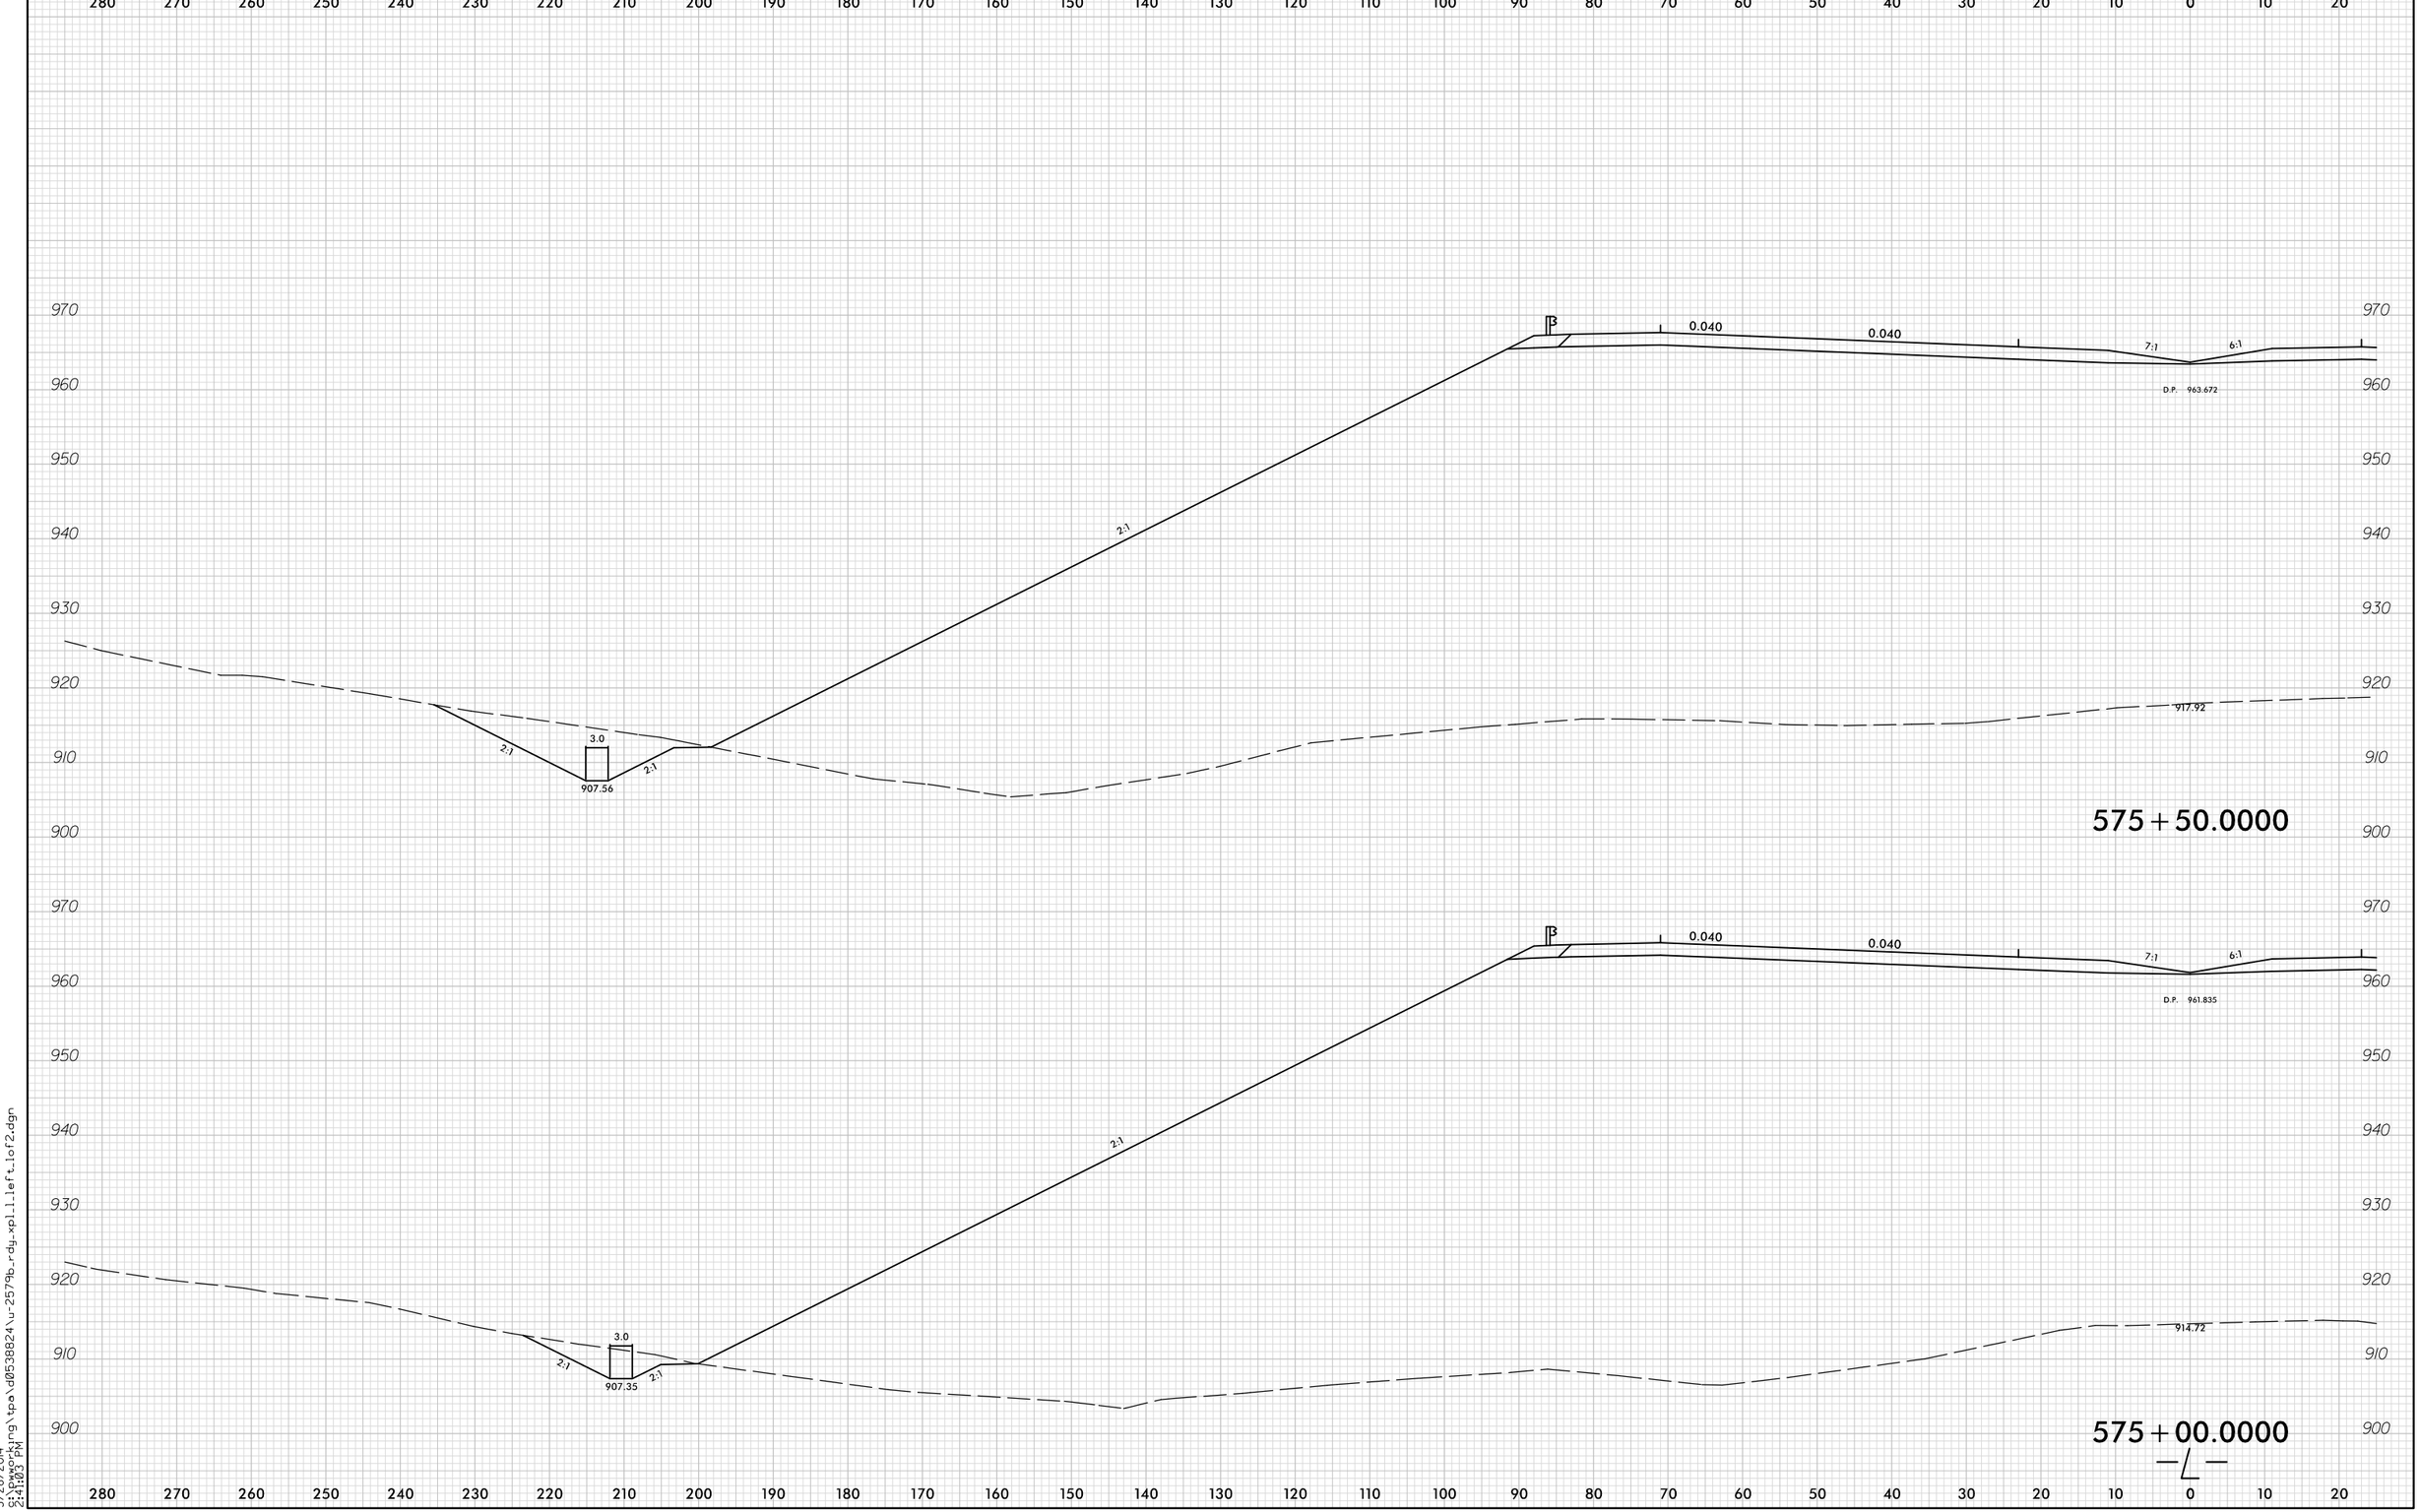

5/28/2014
9:24:03 PM
S:\Engineering\tpo\d0538824\u-2579b_rdy_xpl_l_left_1of2.dgn