PROJ. REFERENCE NO.	SHEET NO.
U-2579B	X-248

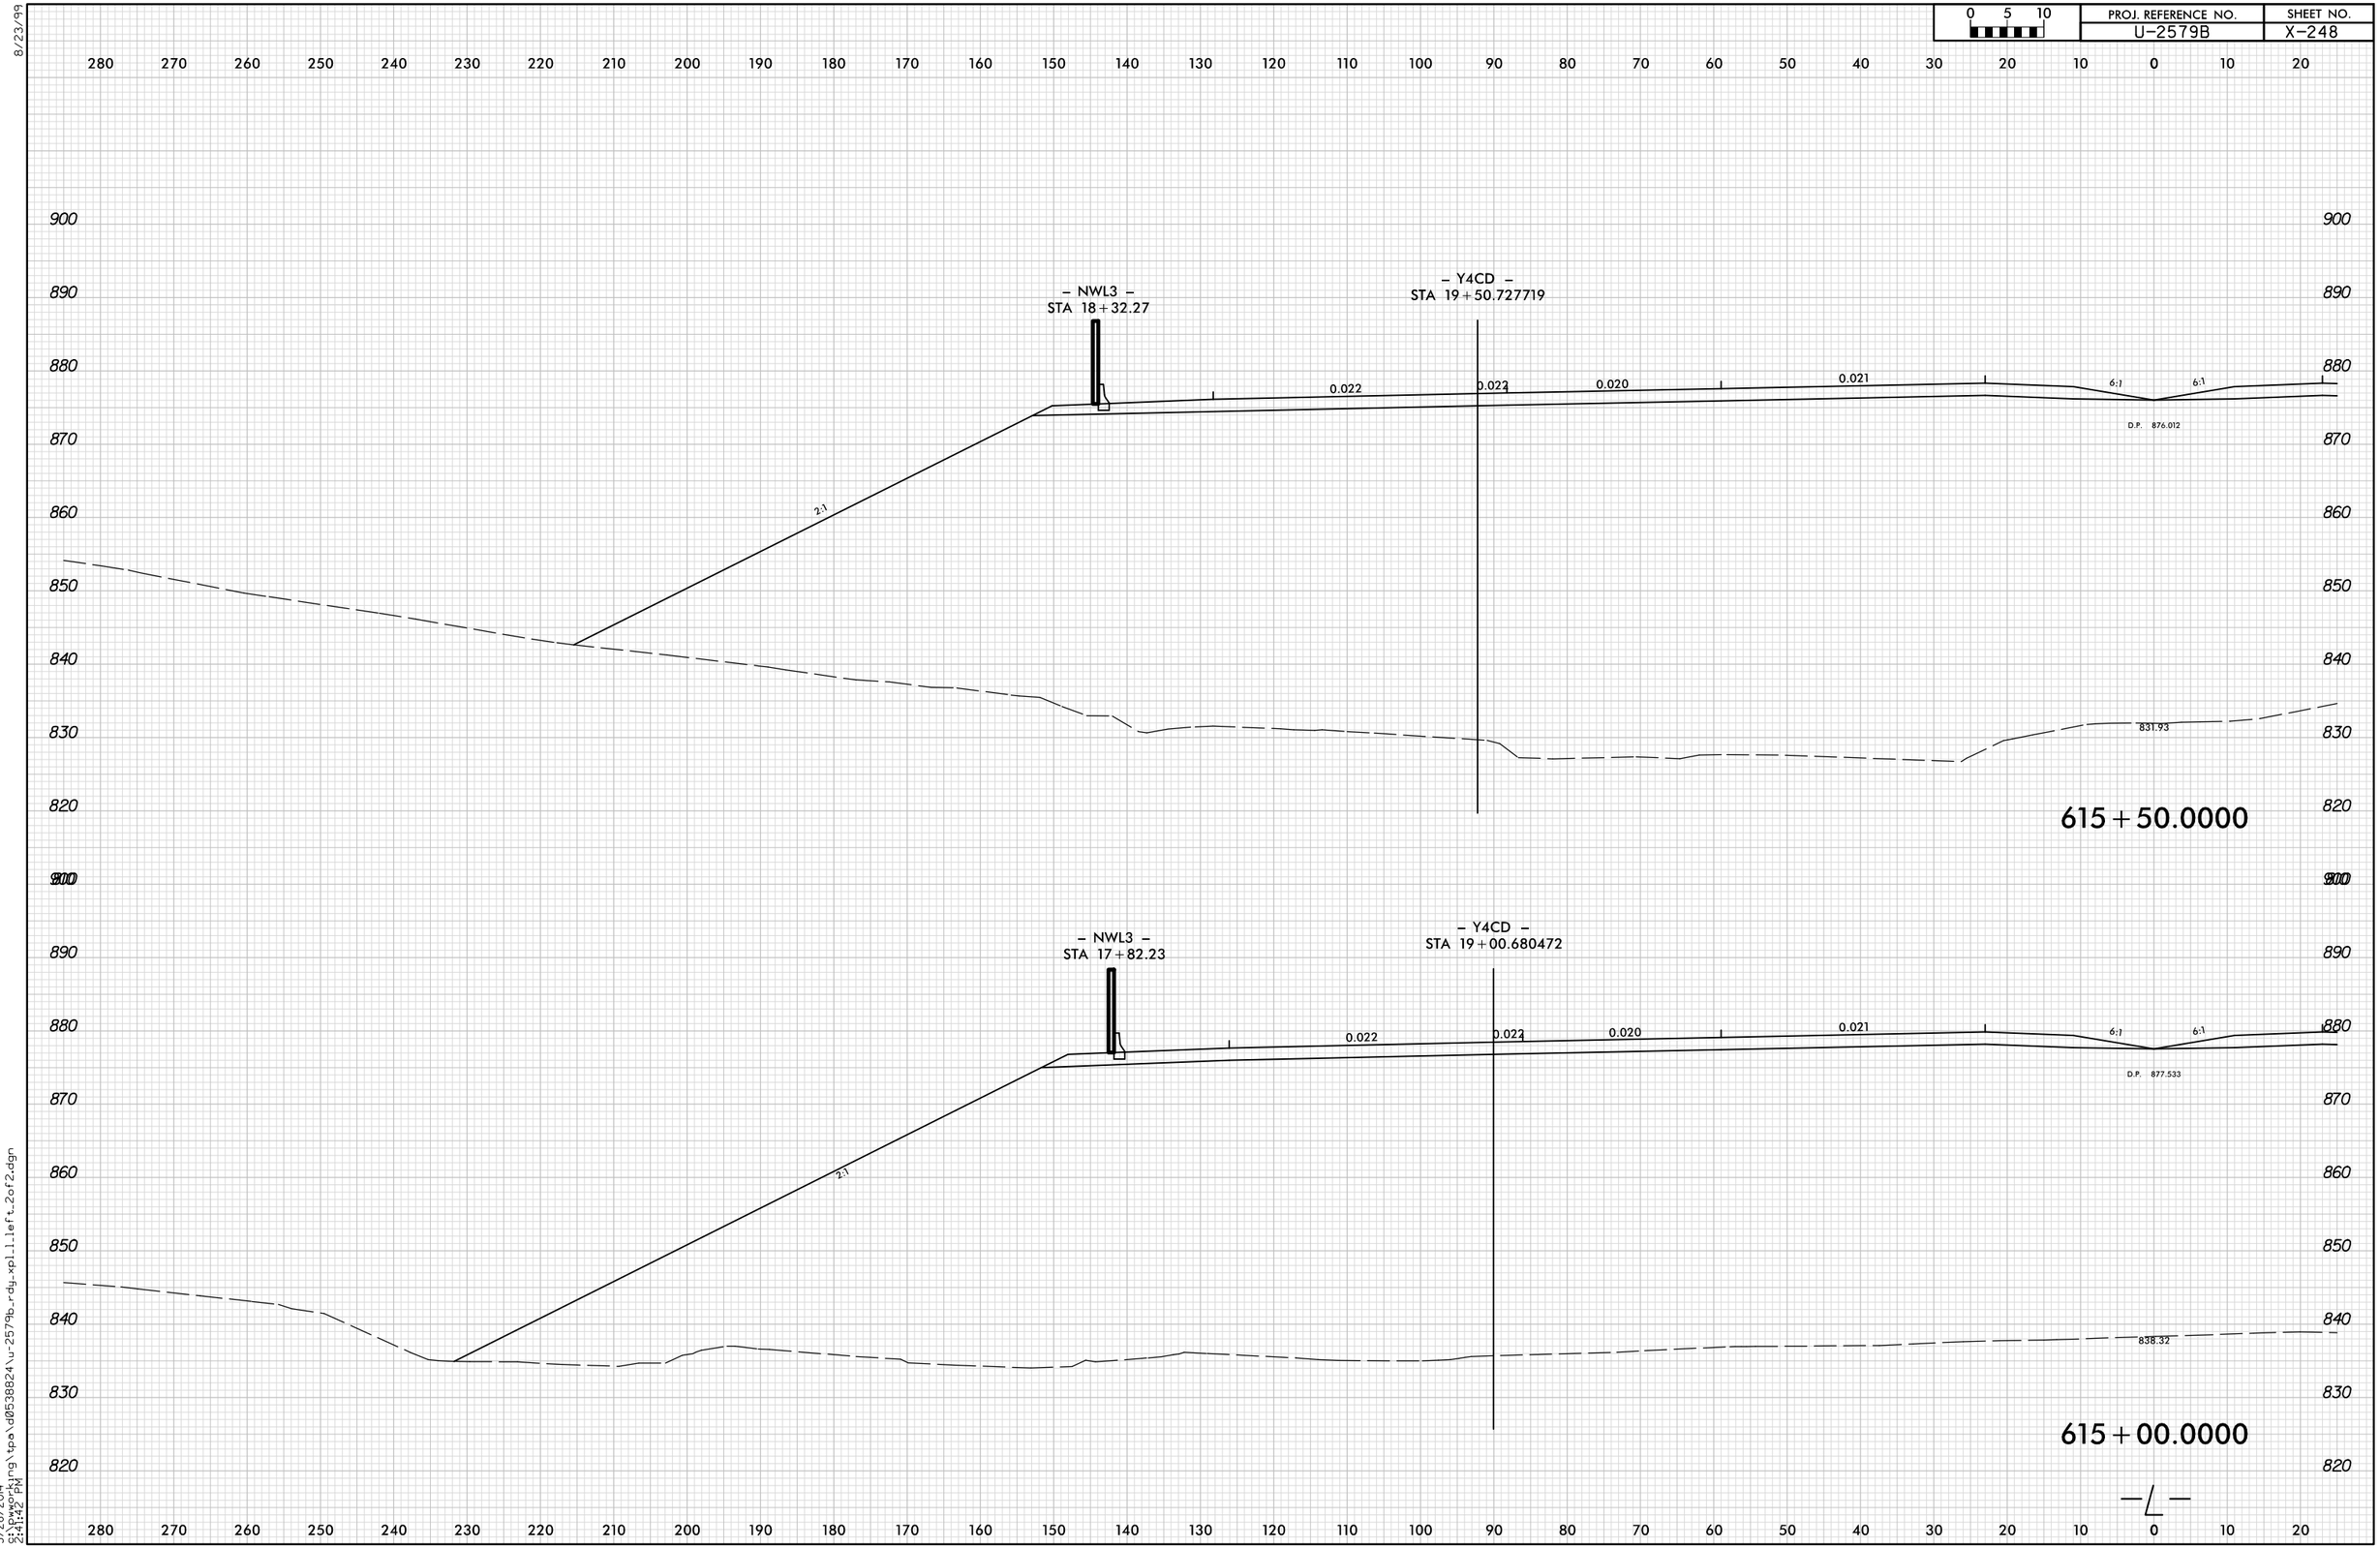

8/23/99

5/28/2014
9:\pwworking\tpa\d0538824\u-2579b_rdy_xpl_1_left_2of2.dgn
2:41:42 PM