8/23/99

0 5 10	PROJ. REFERENCE NO.	SHEET NO.
	U-2579B	X-168

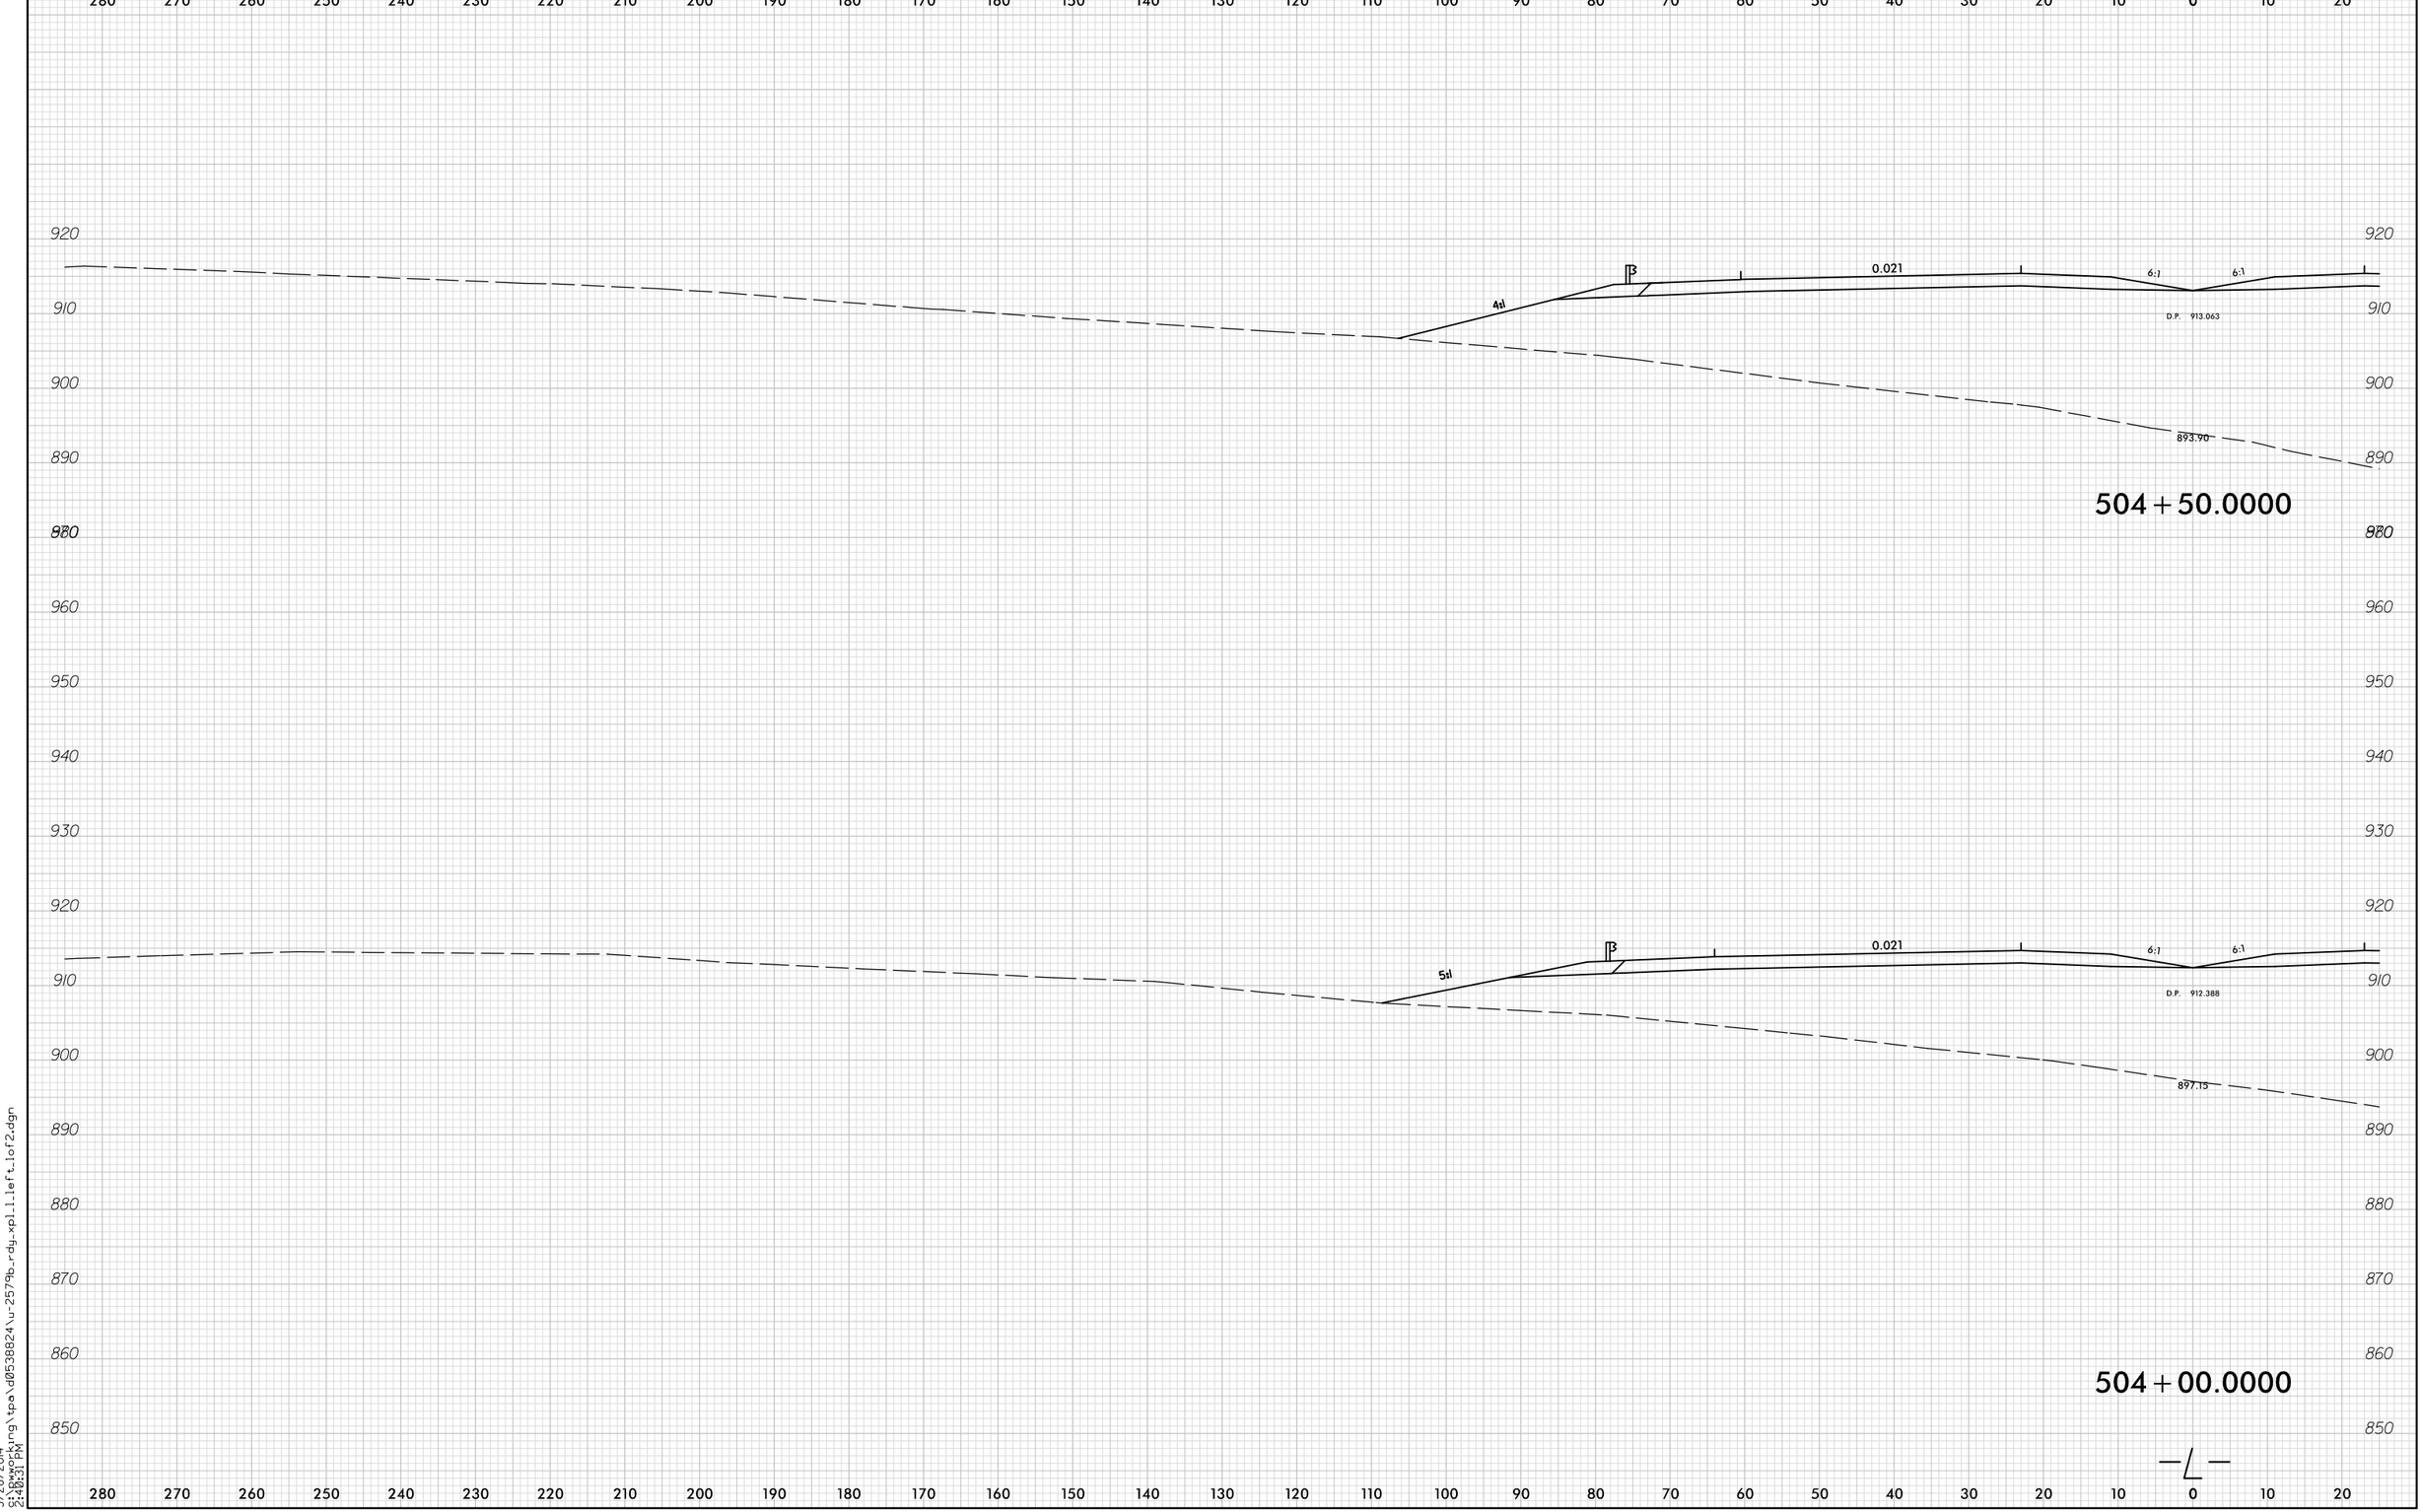

5/28/2014
S:\Pwworking\tpa\d0538824\u-2579b_rdy_xpl_left_1of2.dgn
2:40:31 PM