0 5 10	PROJ. REFERENCE NO.	SHEET NO.
	U-2579B	X-190

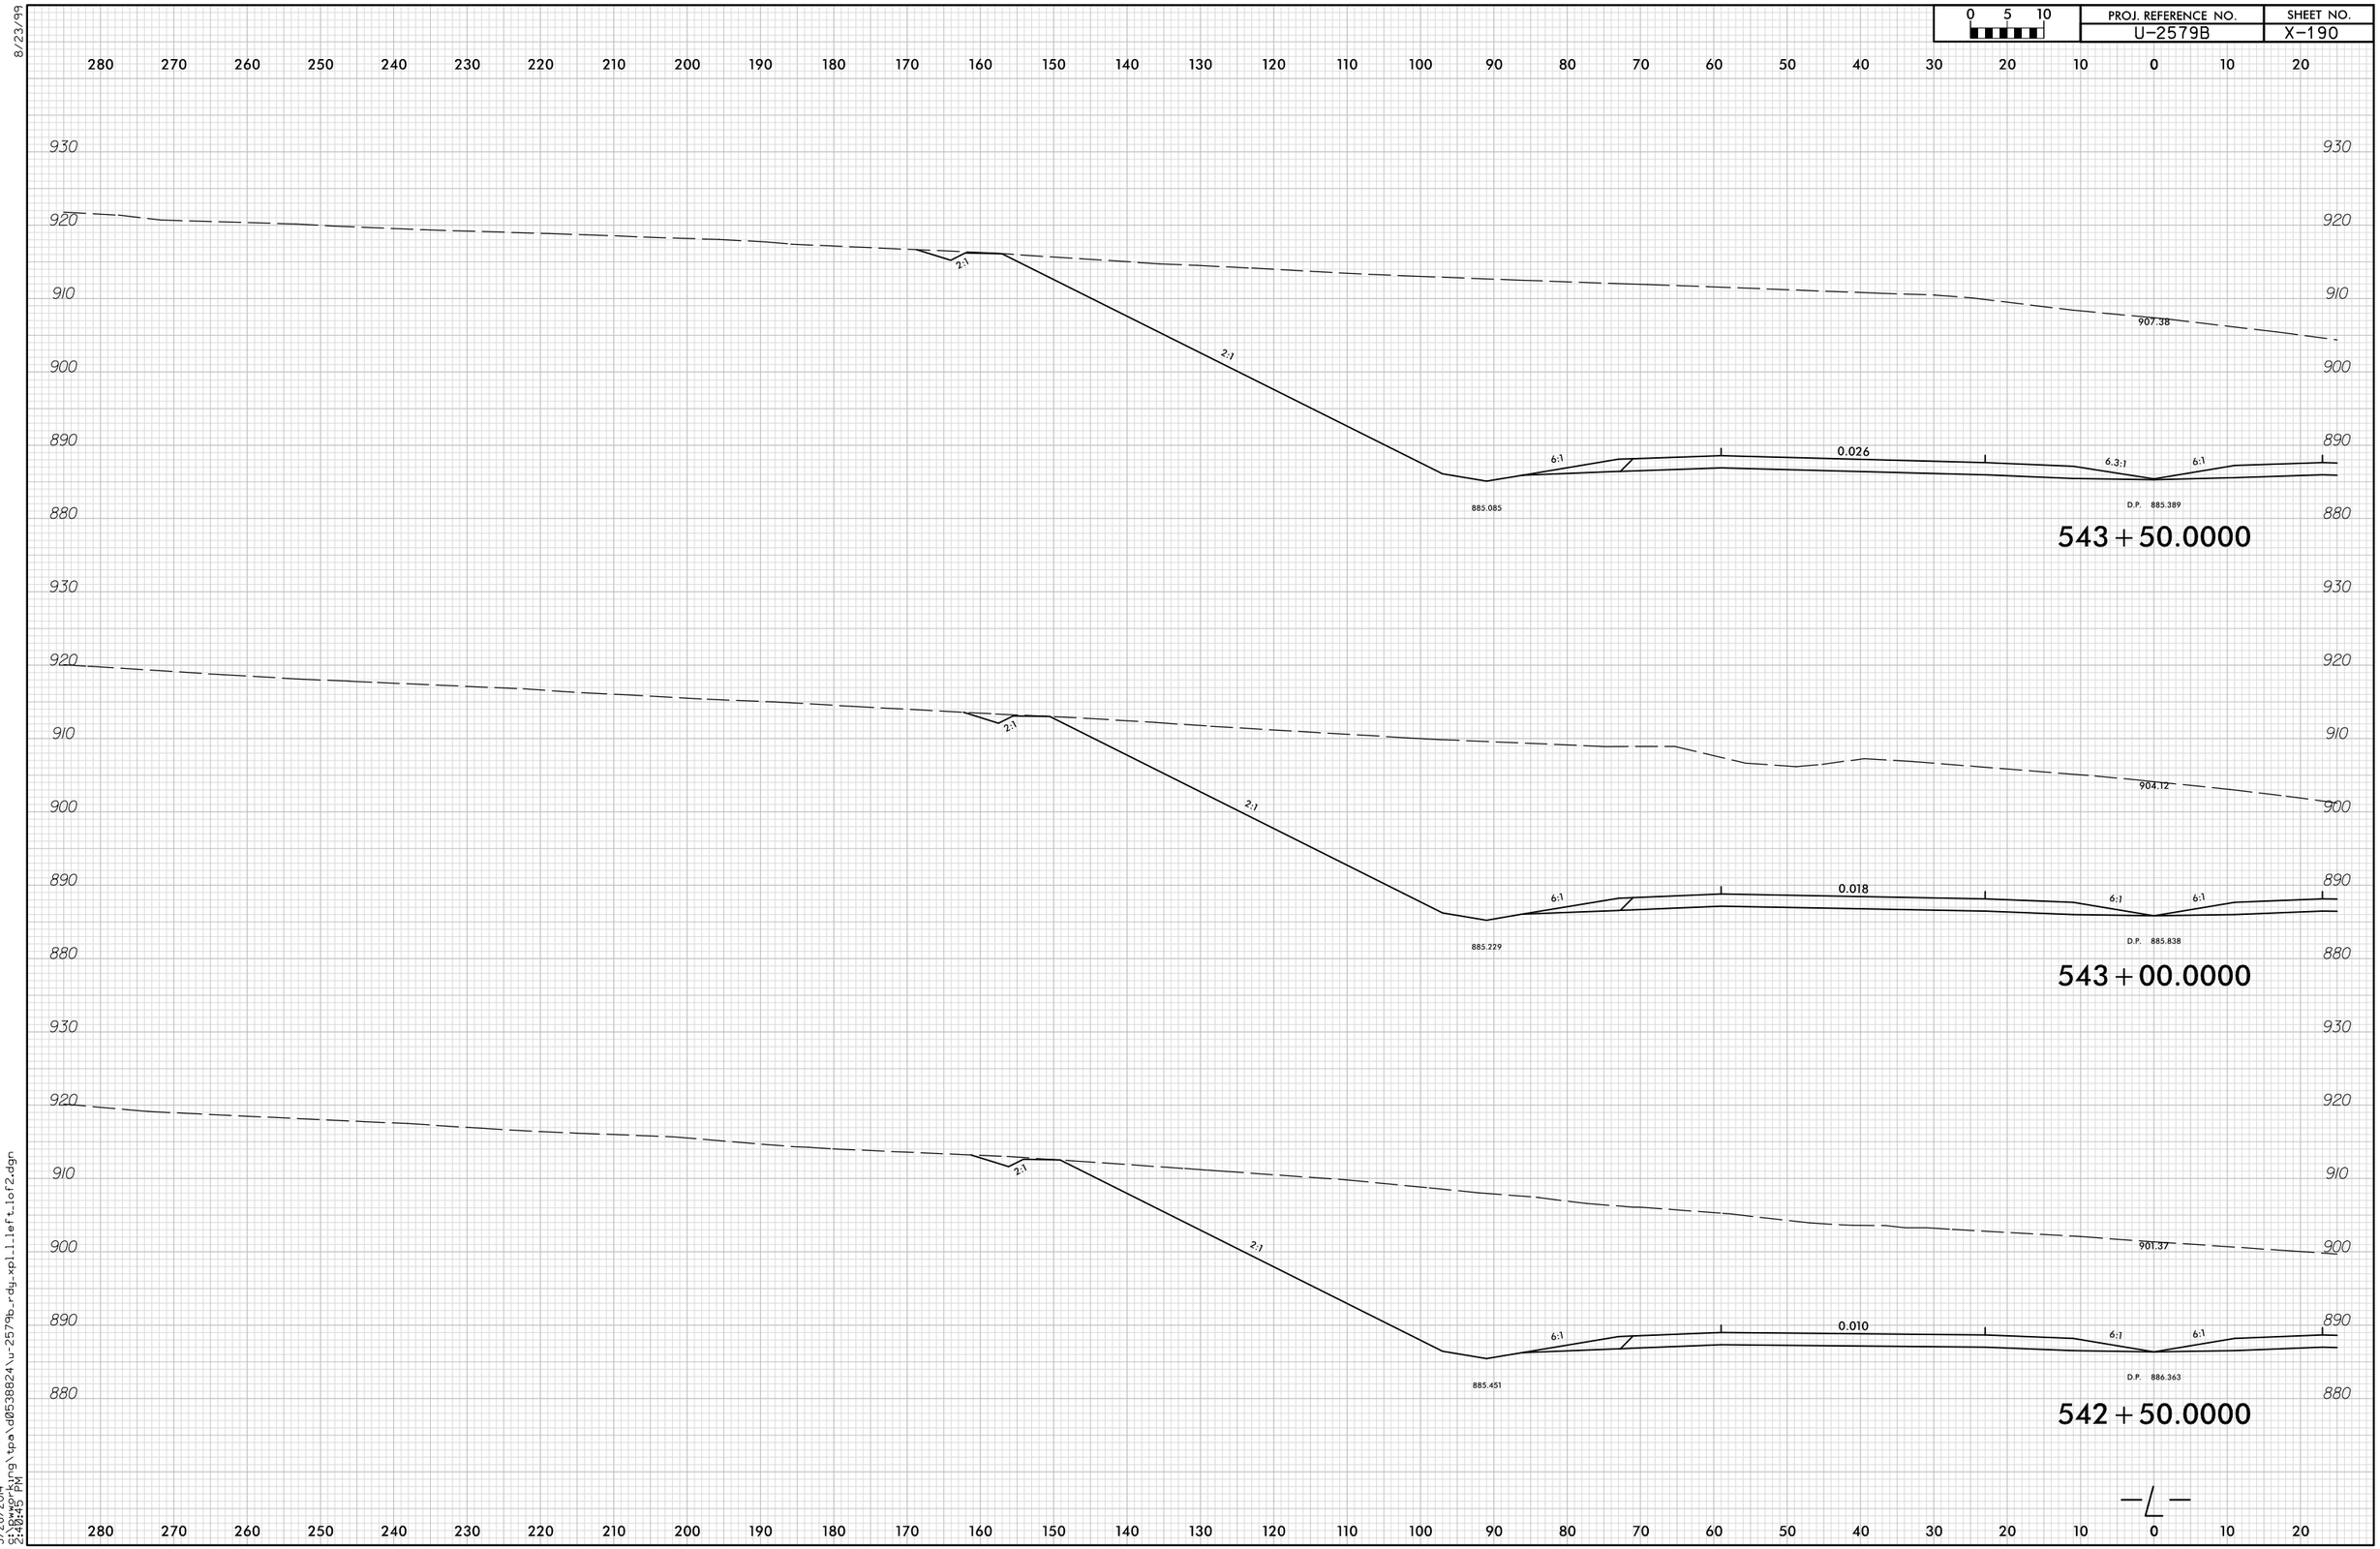

8/23/99

5/28/2014
2:40:45 PM
S:\Working\tpo\d0538824\u-2579b_rdy_xpl_l_left_1of2.dgn