8/23/99

0 5 10	PROJ. REFERENCE NO.	SHEET NO.
	U-2579B	X-202

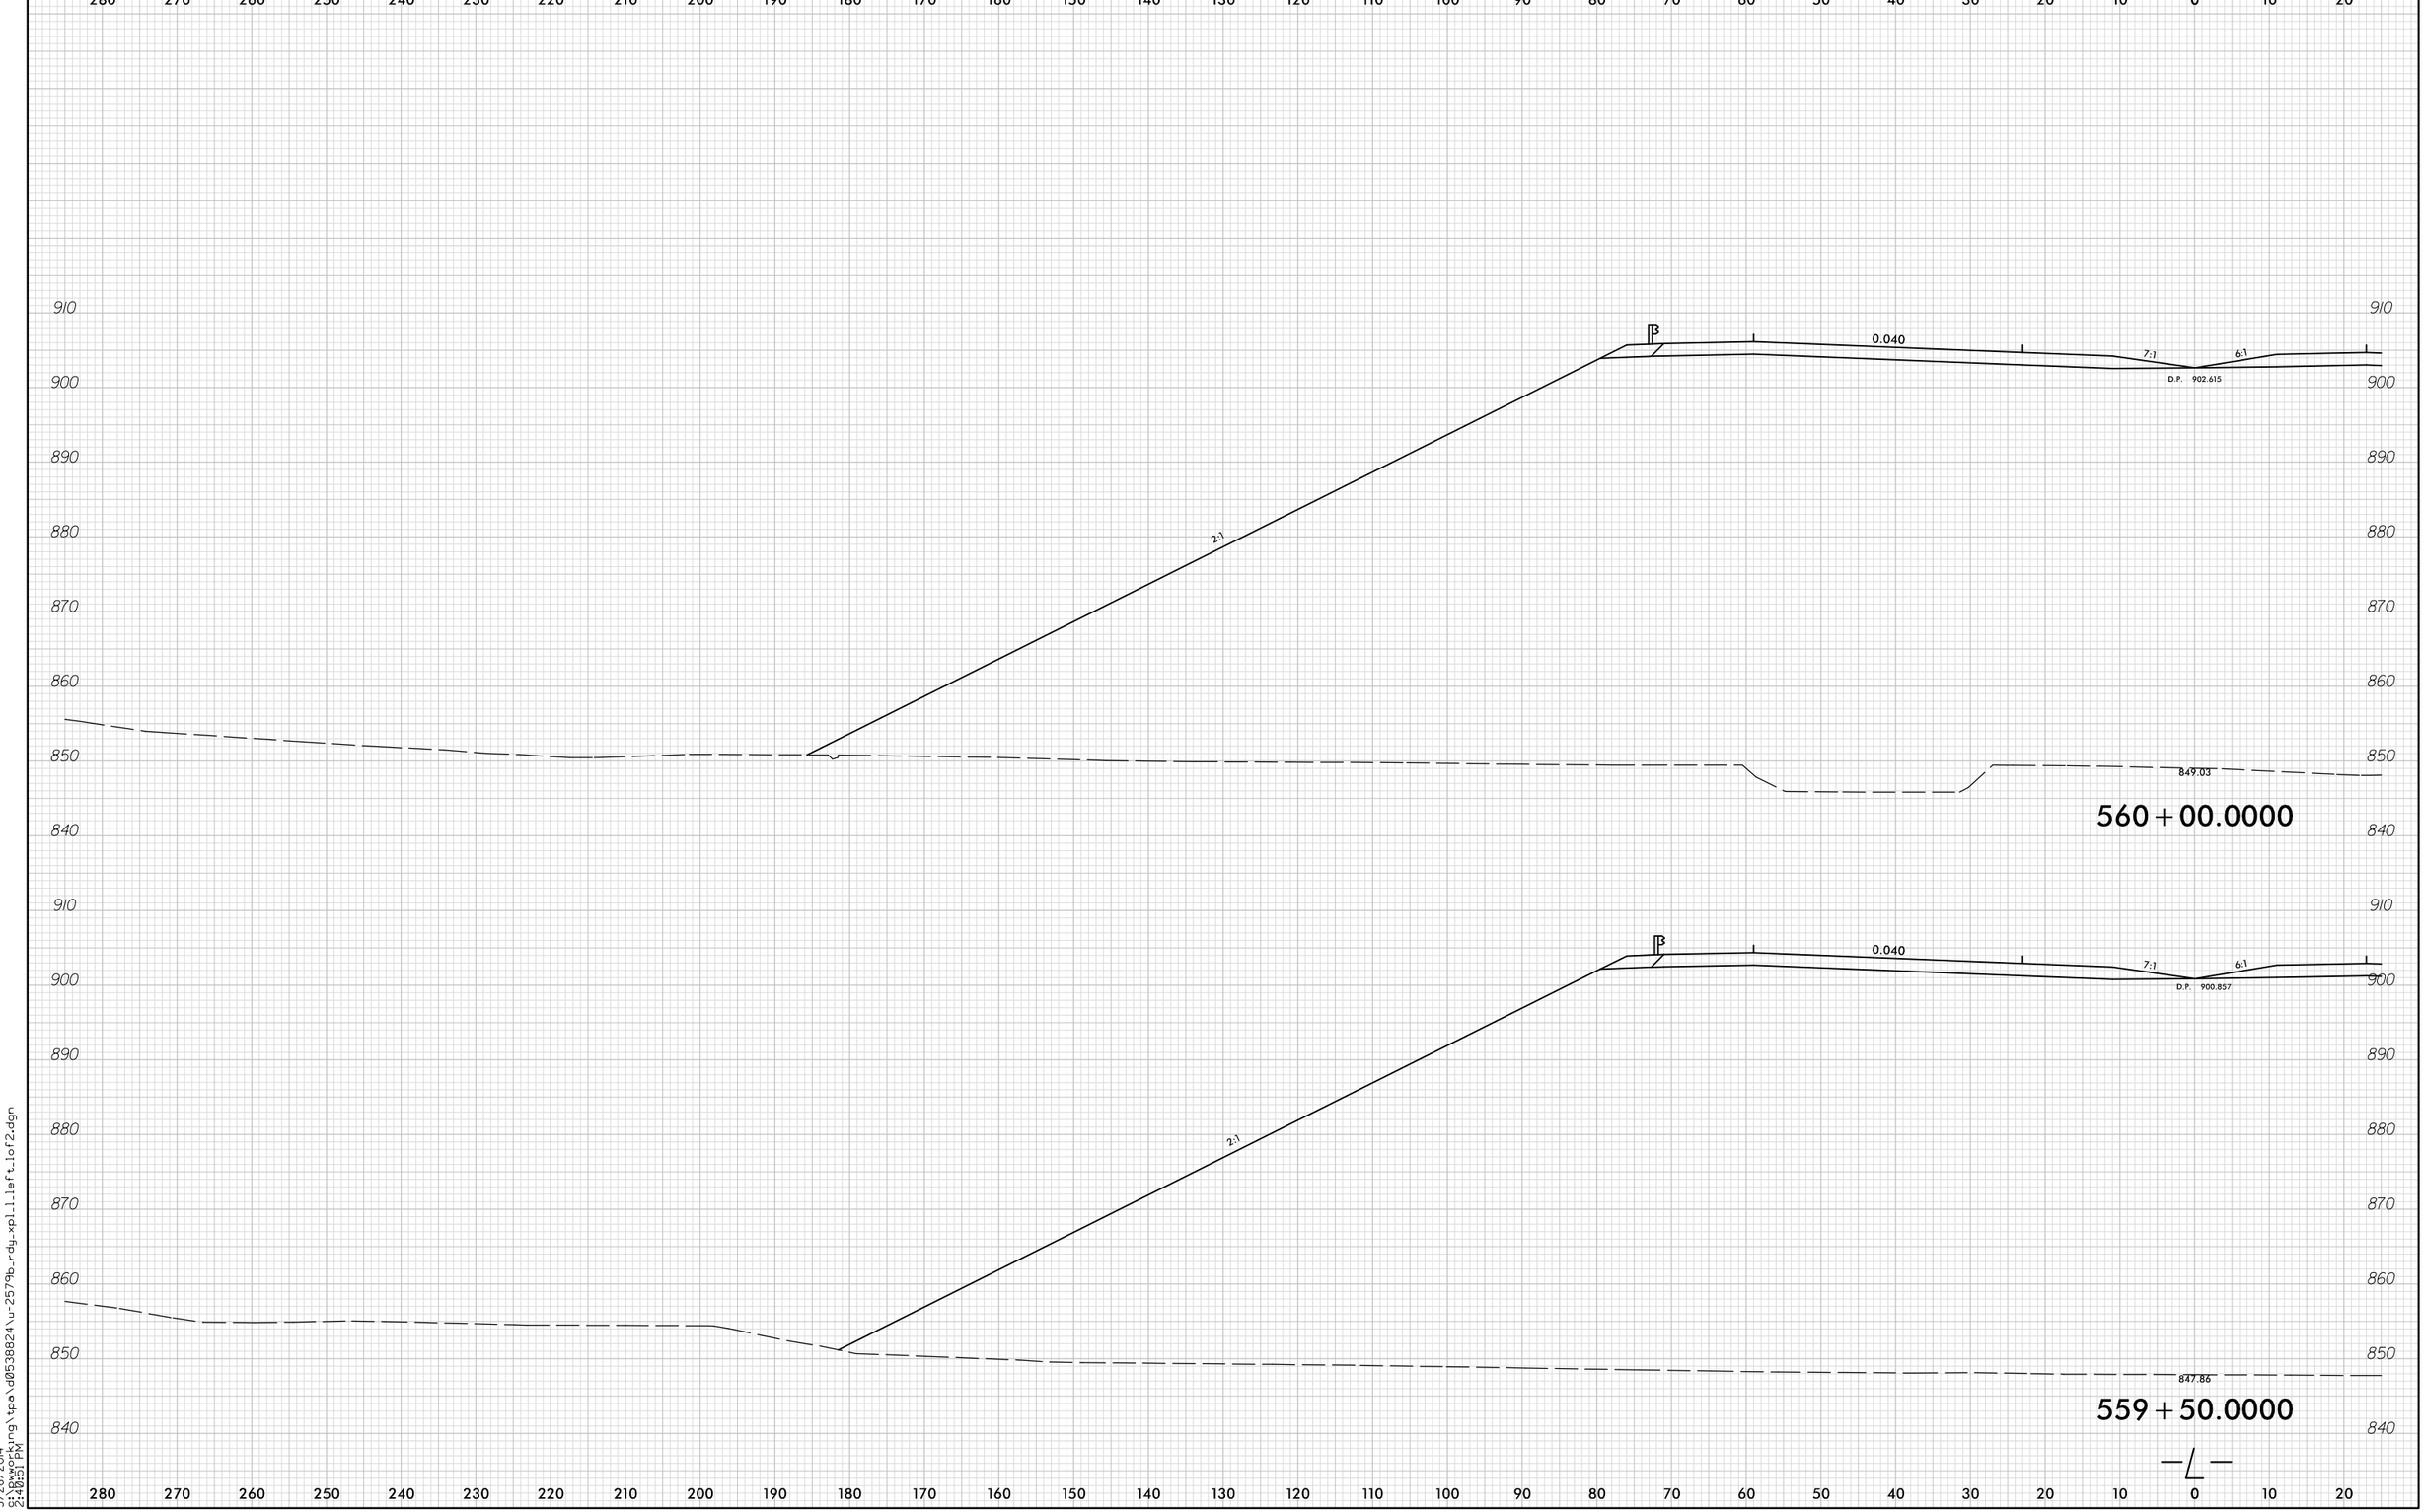

5/28/2014
9:19:09 AM
S:\working\tpa\d0538824\u-2579b_rdy_xpl_left_lof2.dgn