PROJ. REFERENCE NO.	SHEET NO.
U-2579B	X-196

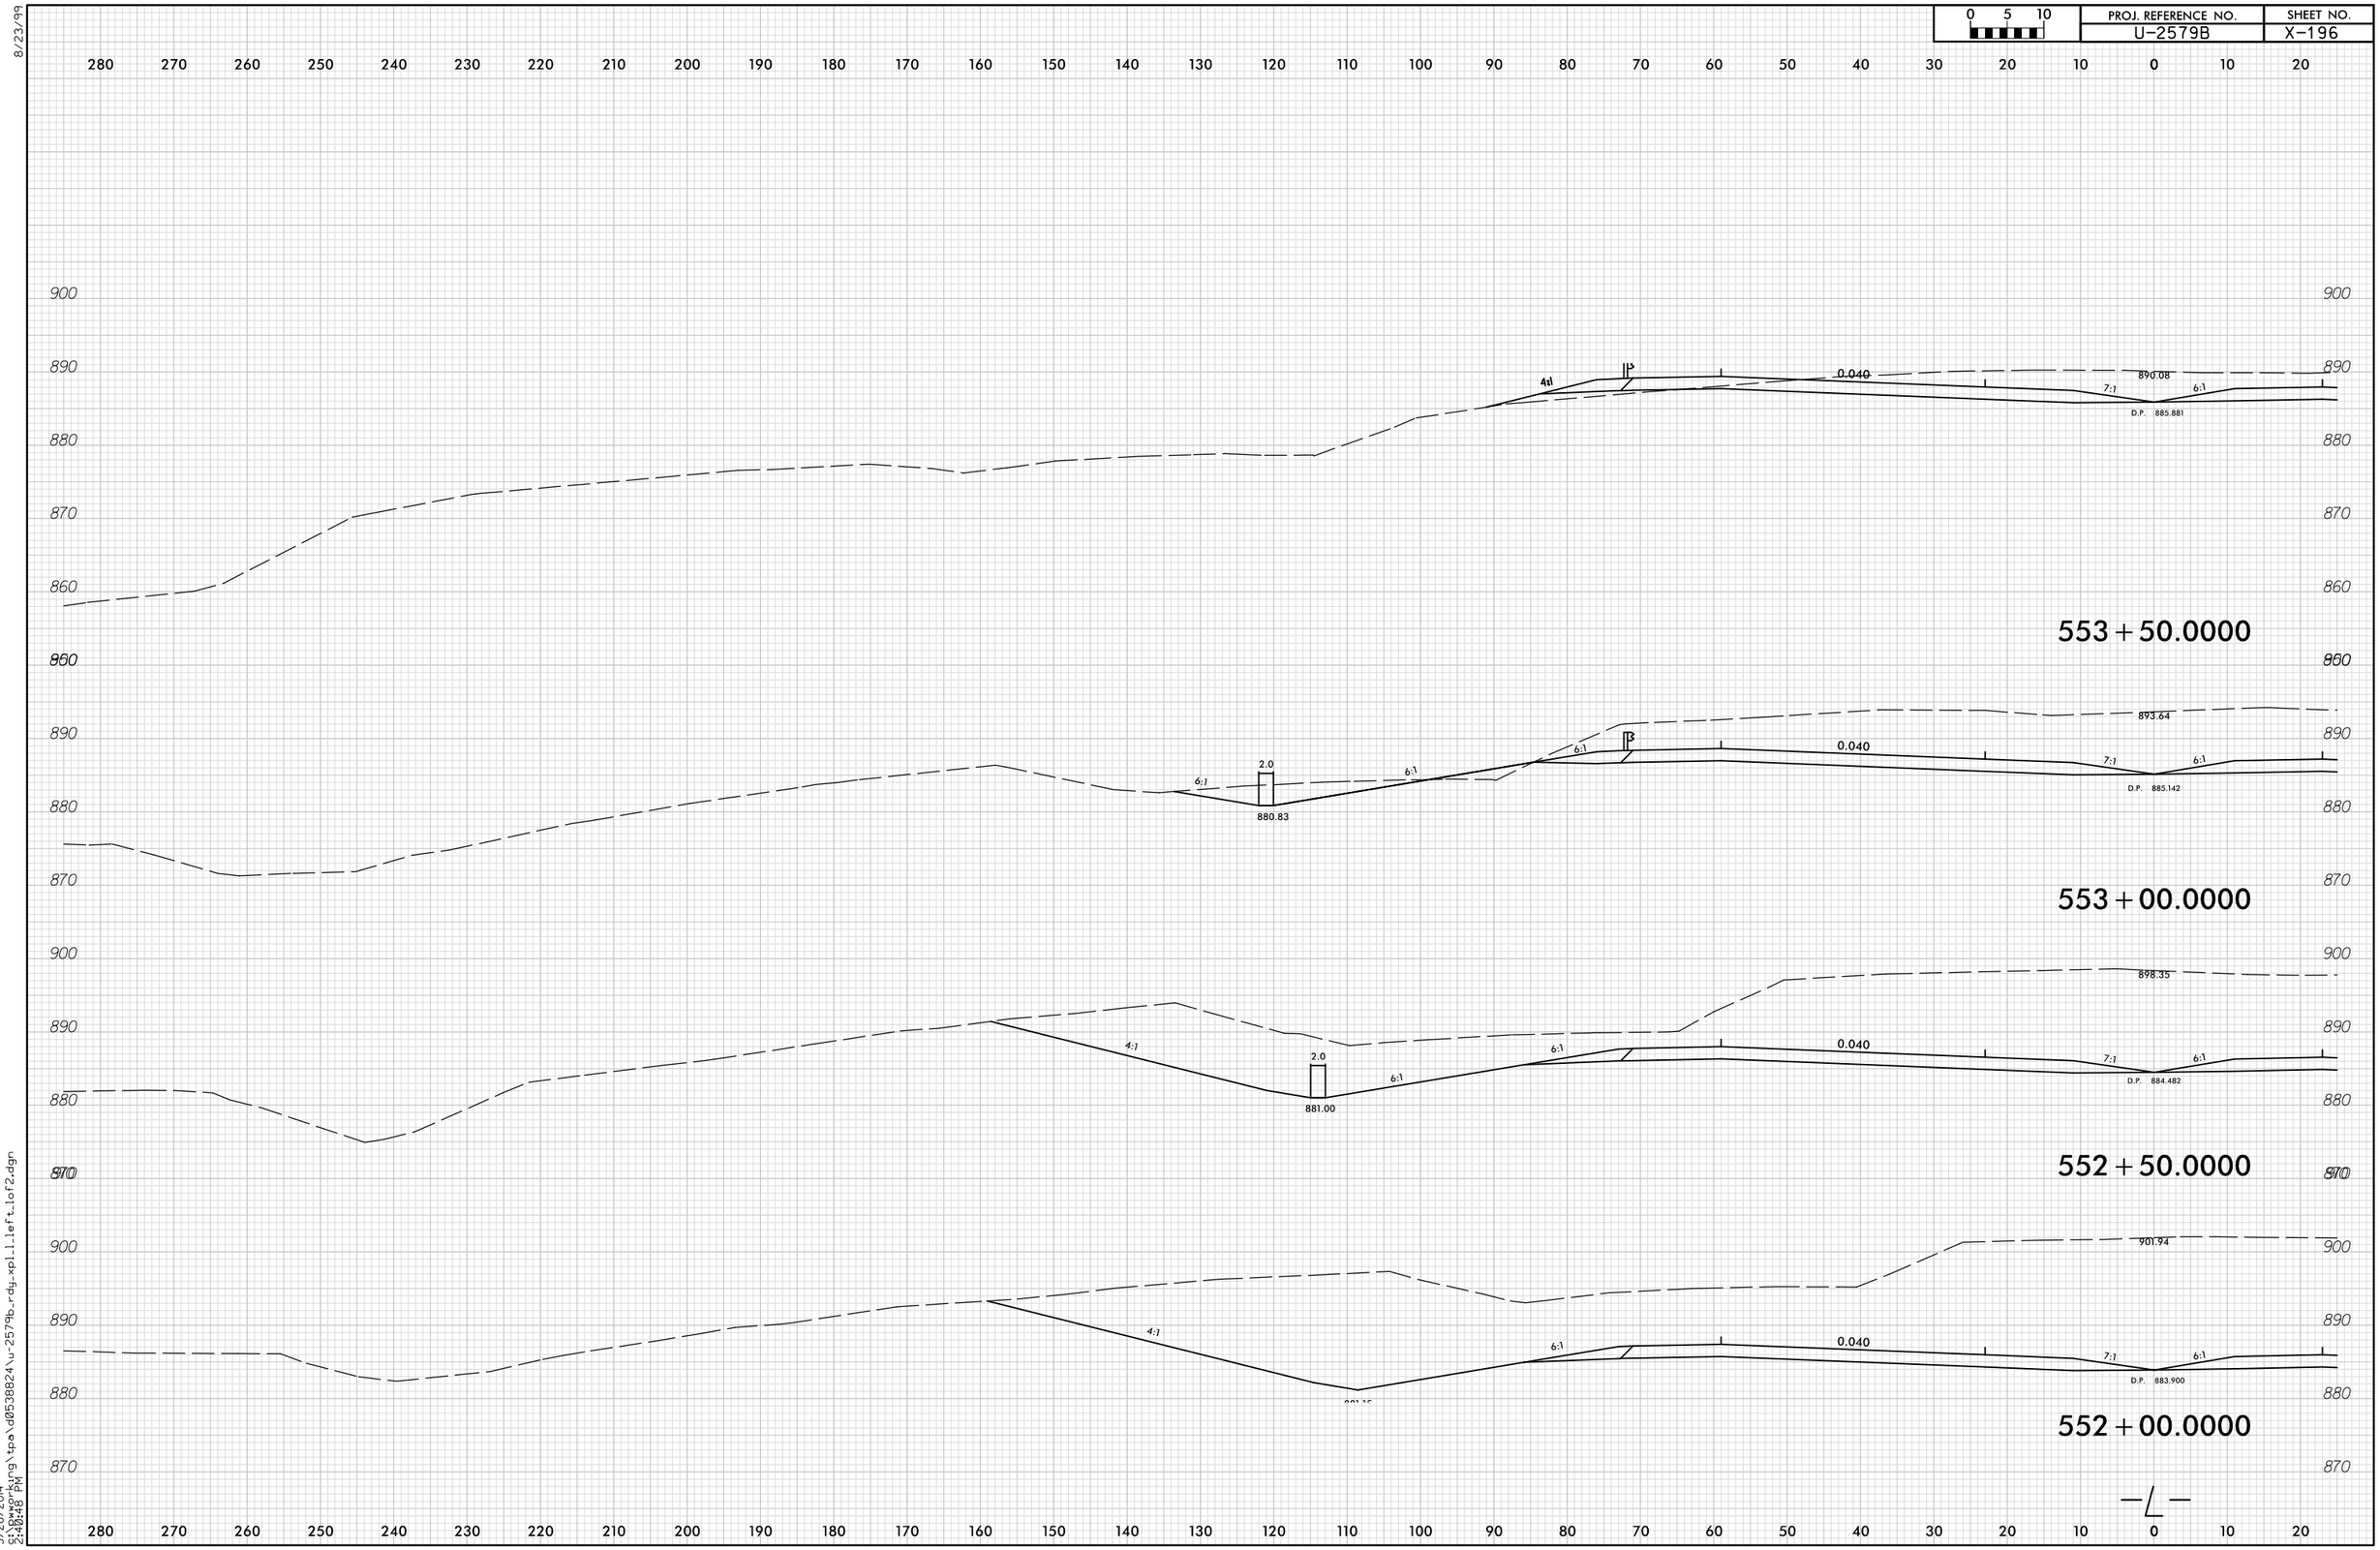

8/23/99

5/28/2014
5:10:pwworking\tpa\d0538824\u-2579b_rdy_xpl_1_left_1of2.dgn
2:40:48 PM