0 5 10	PROJ. REFERENCE NO.	SHEET NO.
	U-2579B	X-209

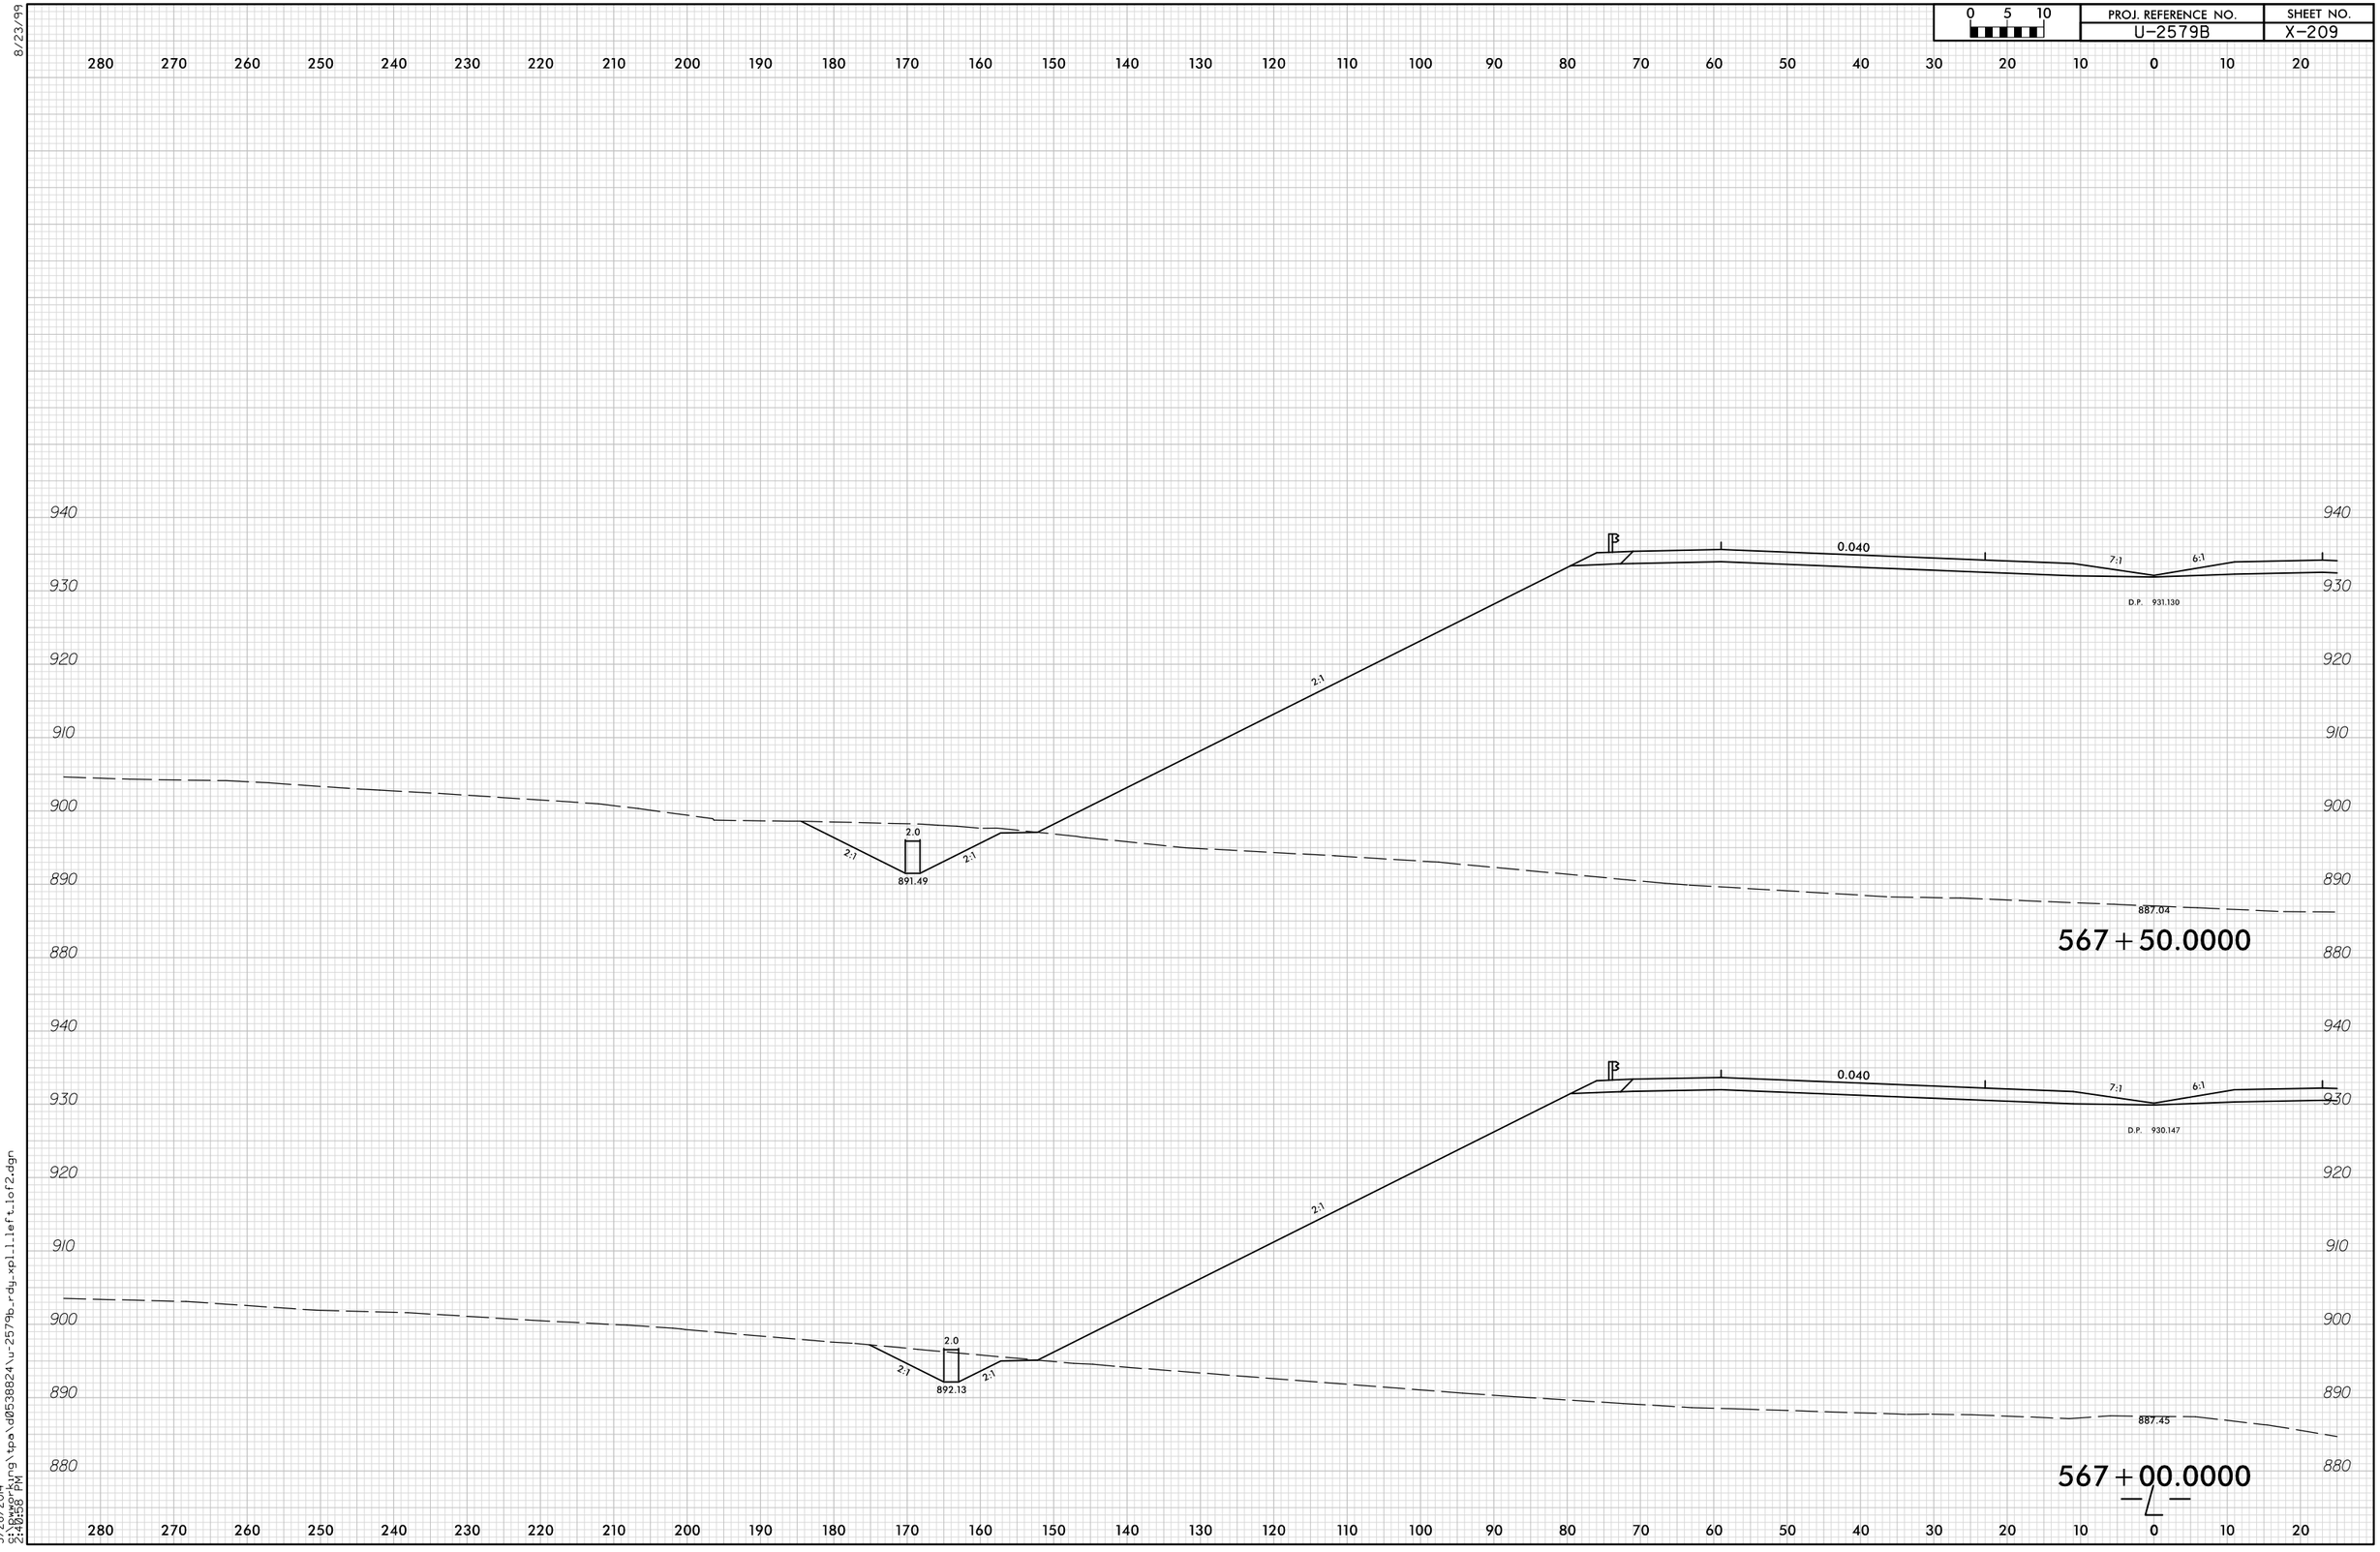

8/23/99

5/28/2014
5:14:58 PM
S:\Working\tpa\d0538824\u-2579b_rdy_xpl_1_left_1of2.dgn