0 5 10	PROJ. REFERENCE NO.	SHEET NO.
	U-2579B	X-284

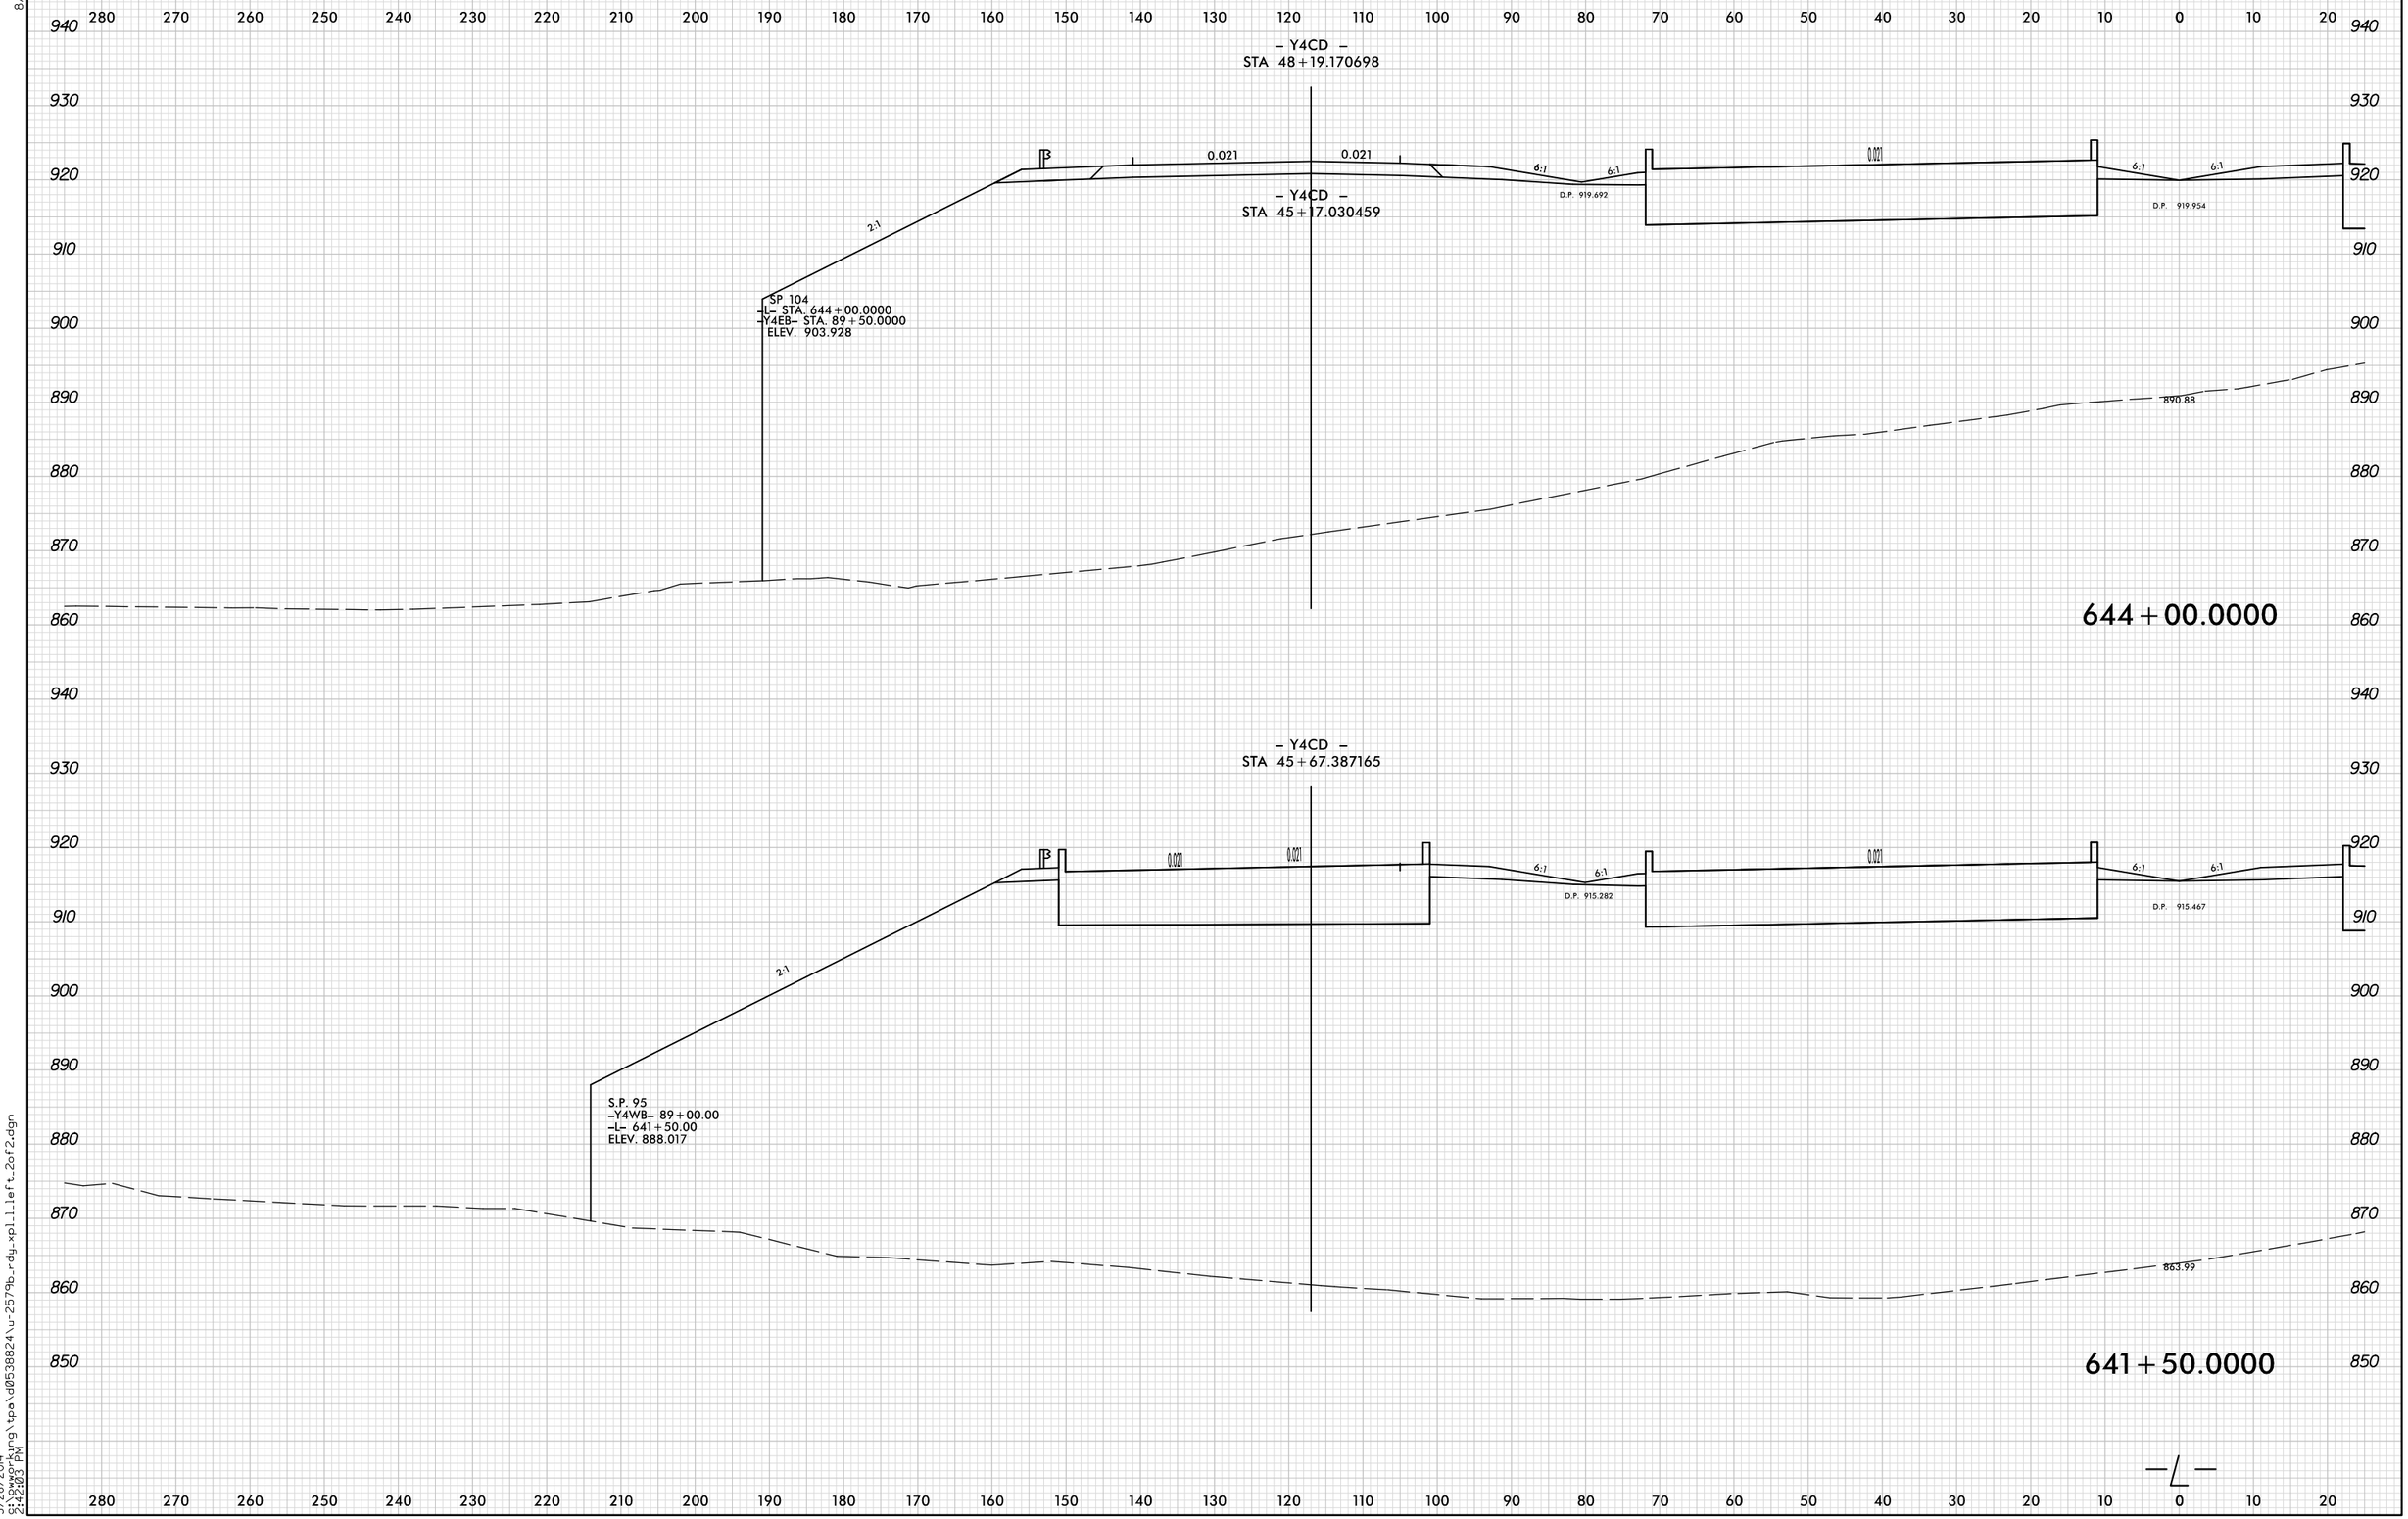

8/23/99

5/28/2014
5:\pwworking\tpa\d0538824\u-2579b_rdy_xpl_l_left_2of2.dgn
2:42:03 PM