0 5 10	PROJ. REFERENCE NO.	SHEET NO.
	U-2579B	X-164

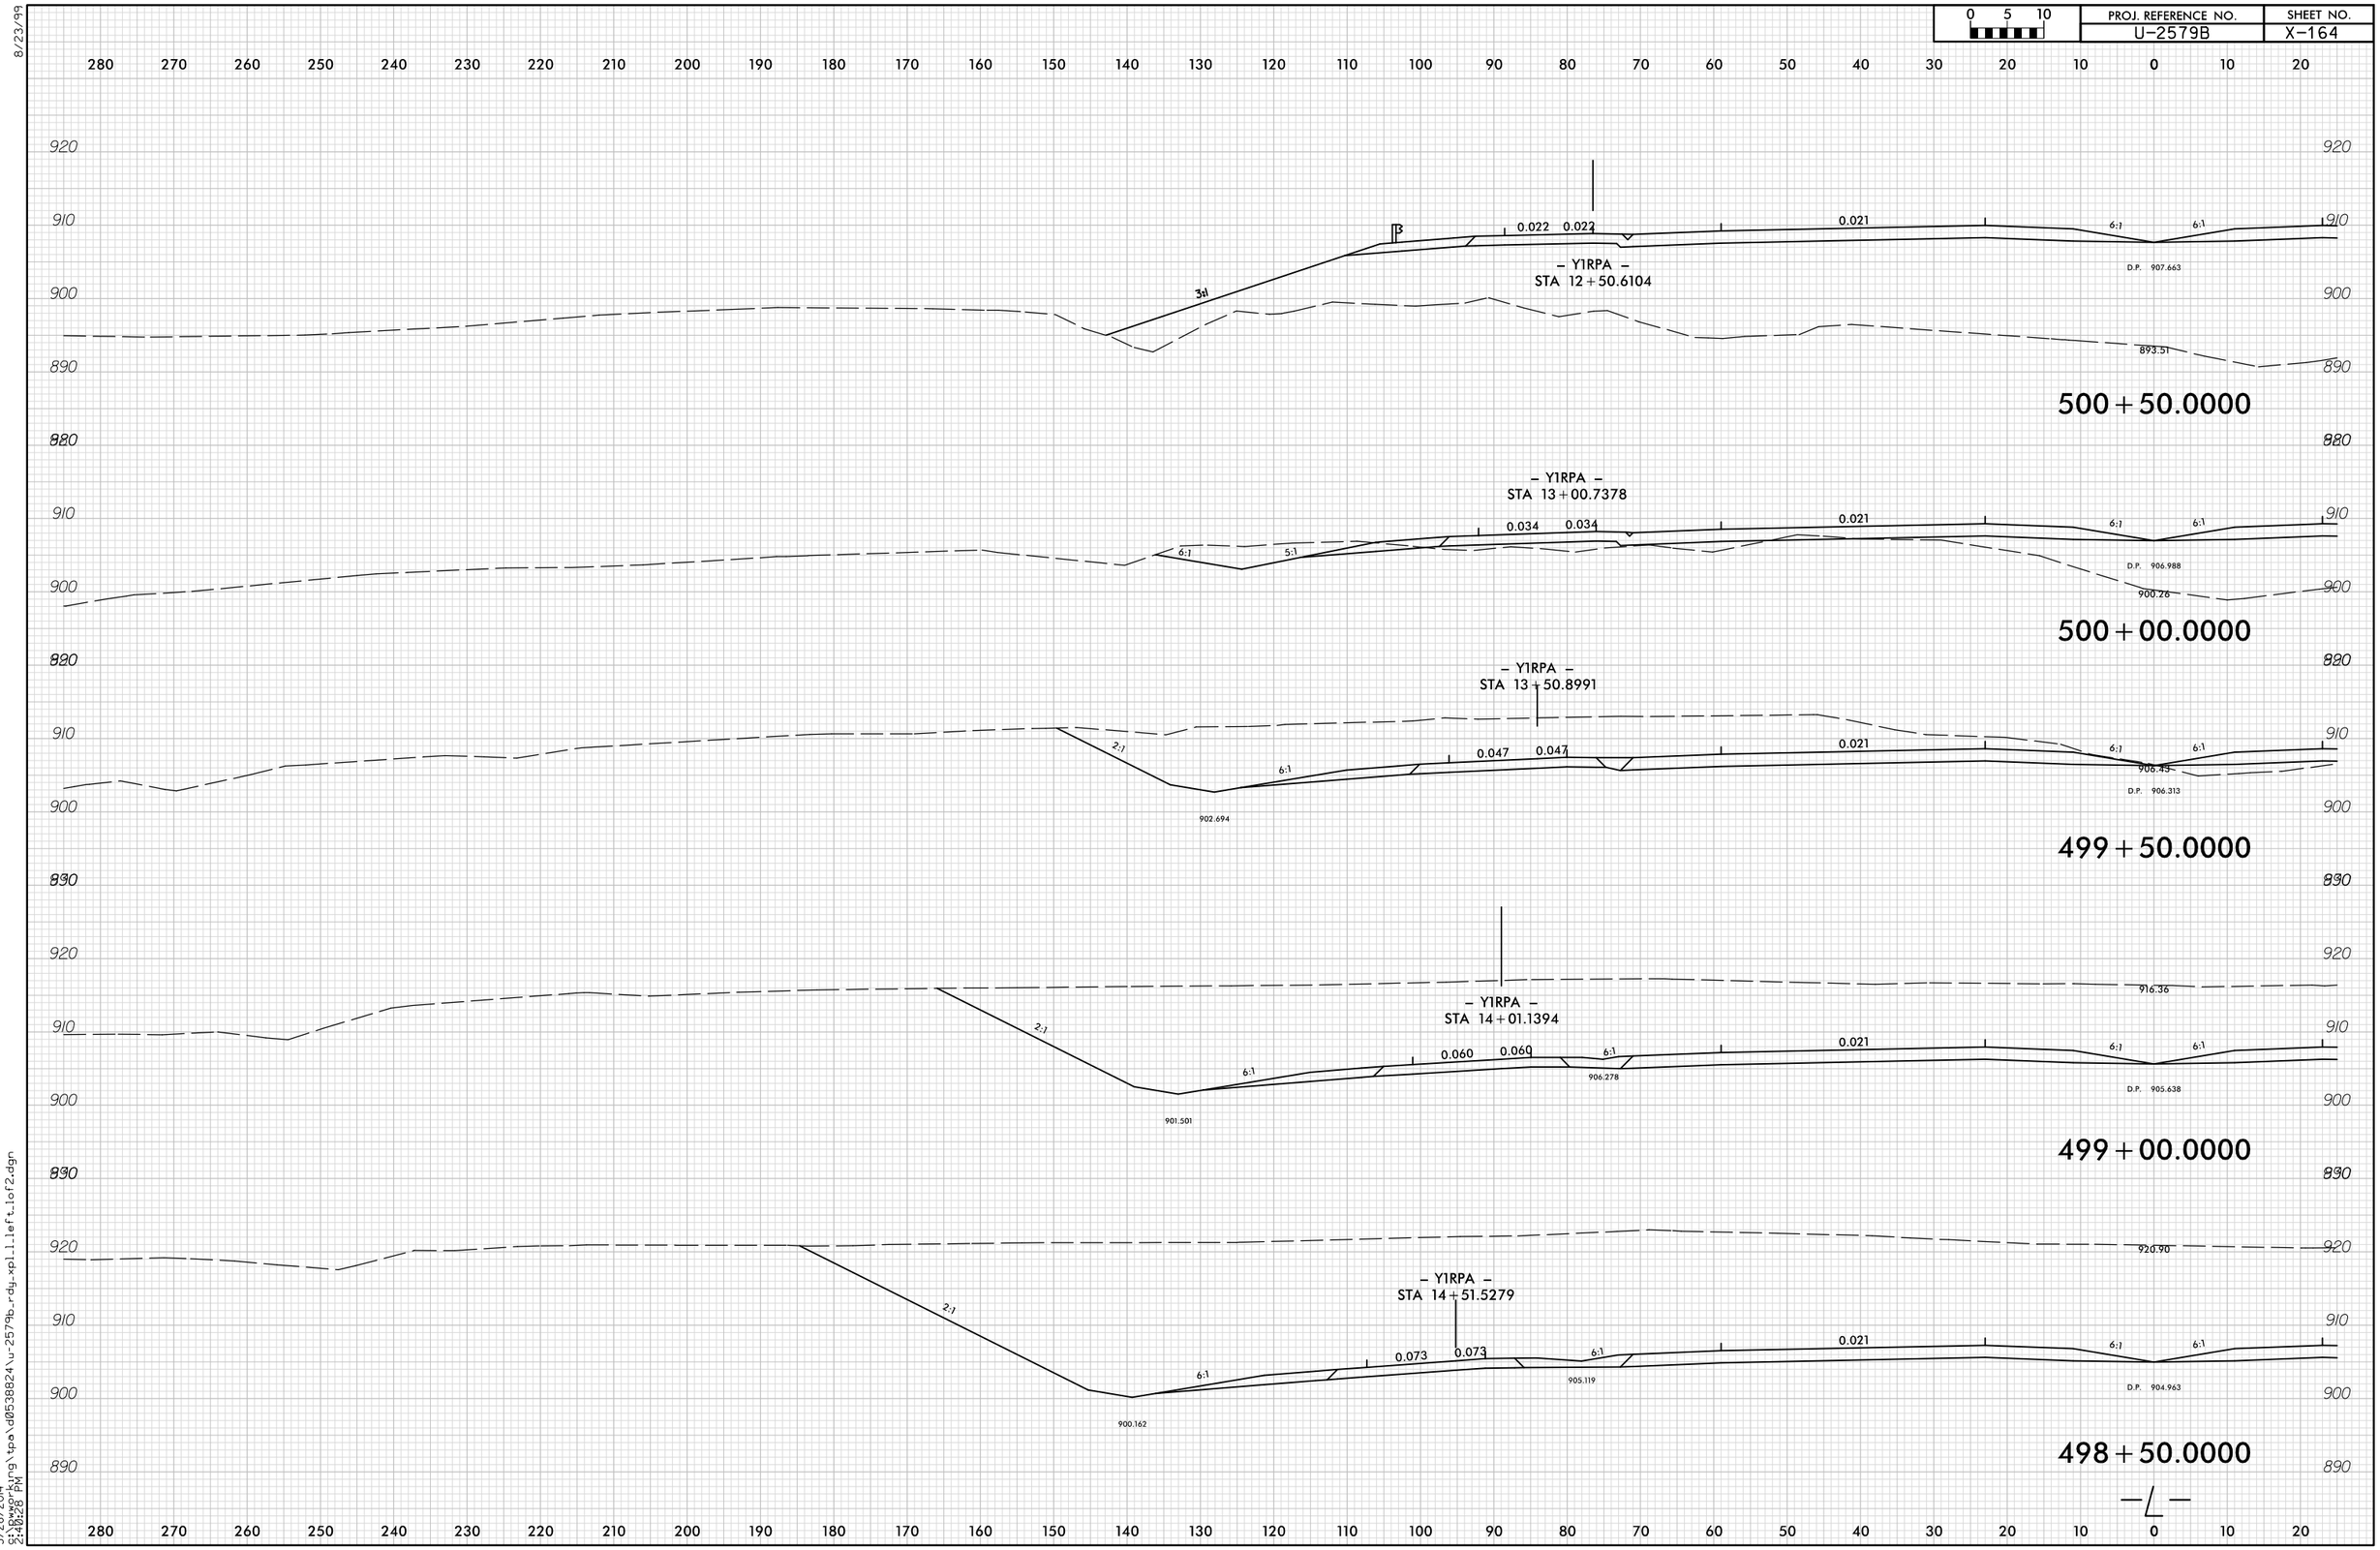

8/23/99

5/28/2014
s:\pwgr-kyng\tpa\d0538824\u-2579b-rdy-xpl_left_1of2.dgn
2:40:28 PM