8/23/99

0 5 10	PROJ. REFERENCE NO.	SHEET NO.
	U-2579B	X-252

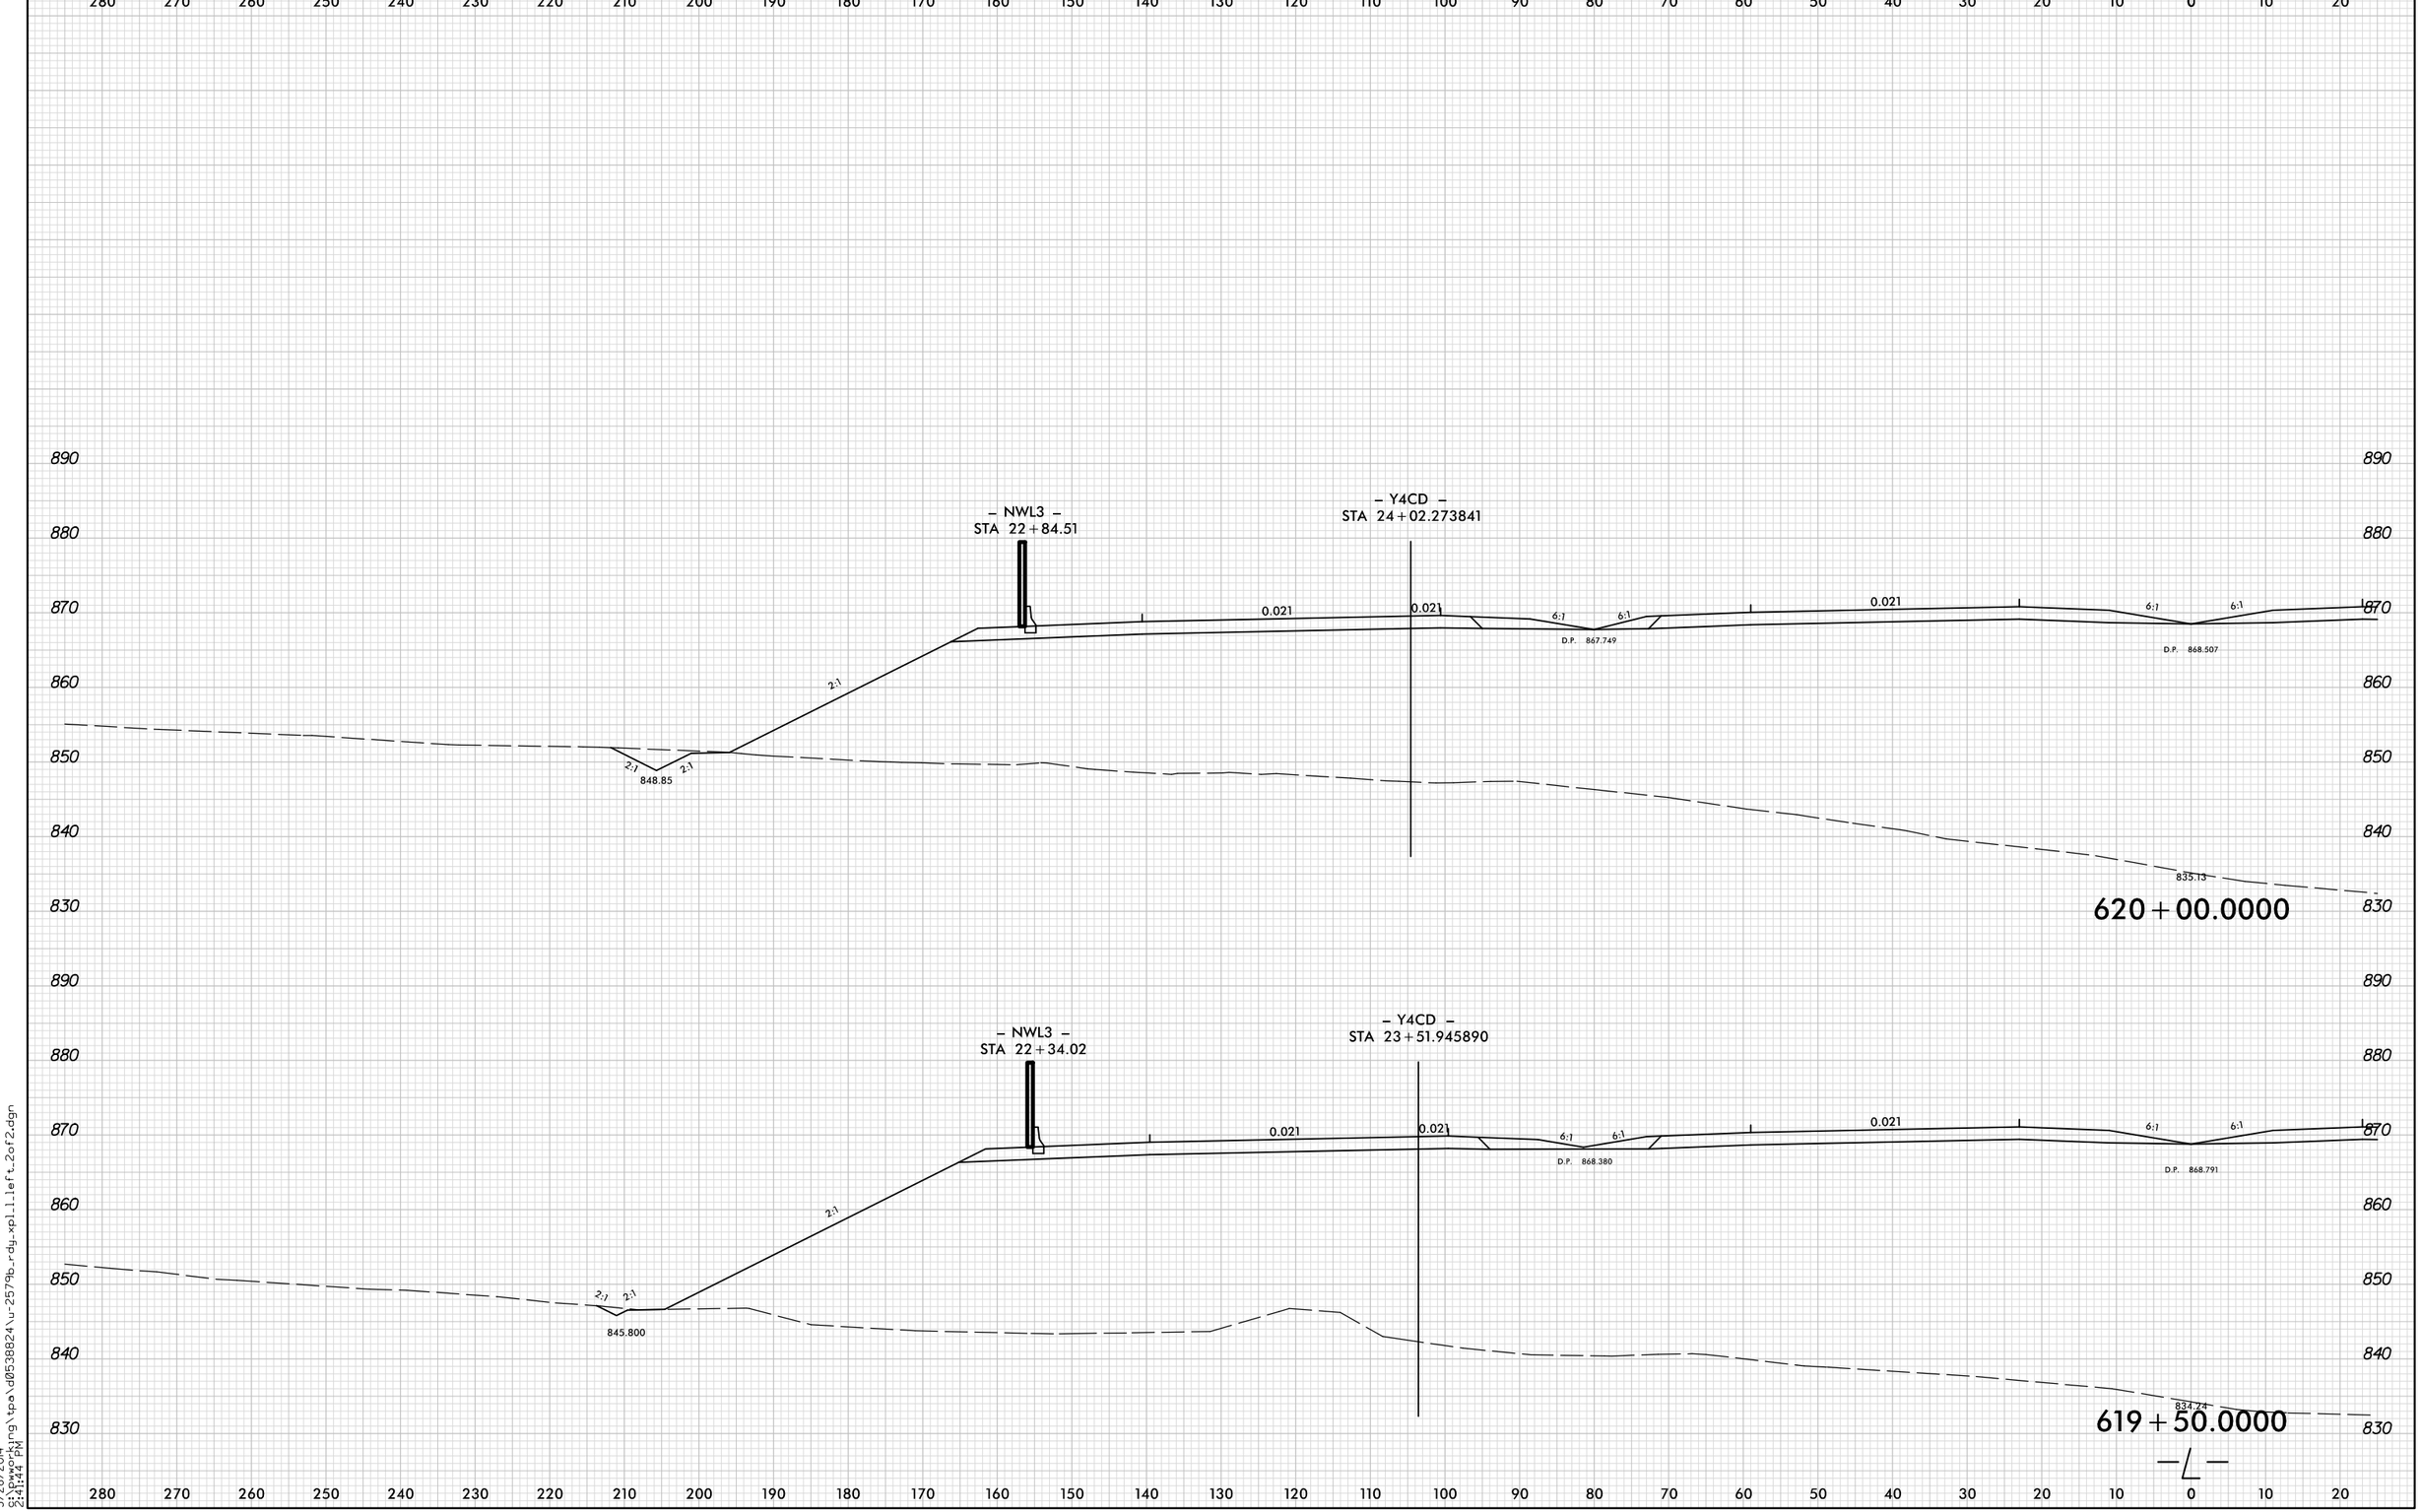

5/28/2014
9:19:41 AM
S:\pworking\tpo\d0538824\u-2579b_rdy_xpl1_left_2of2.dgn