PROJ. REFERENCE NO.	SHEET NO.
U-2579B	X-292

0 5 10

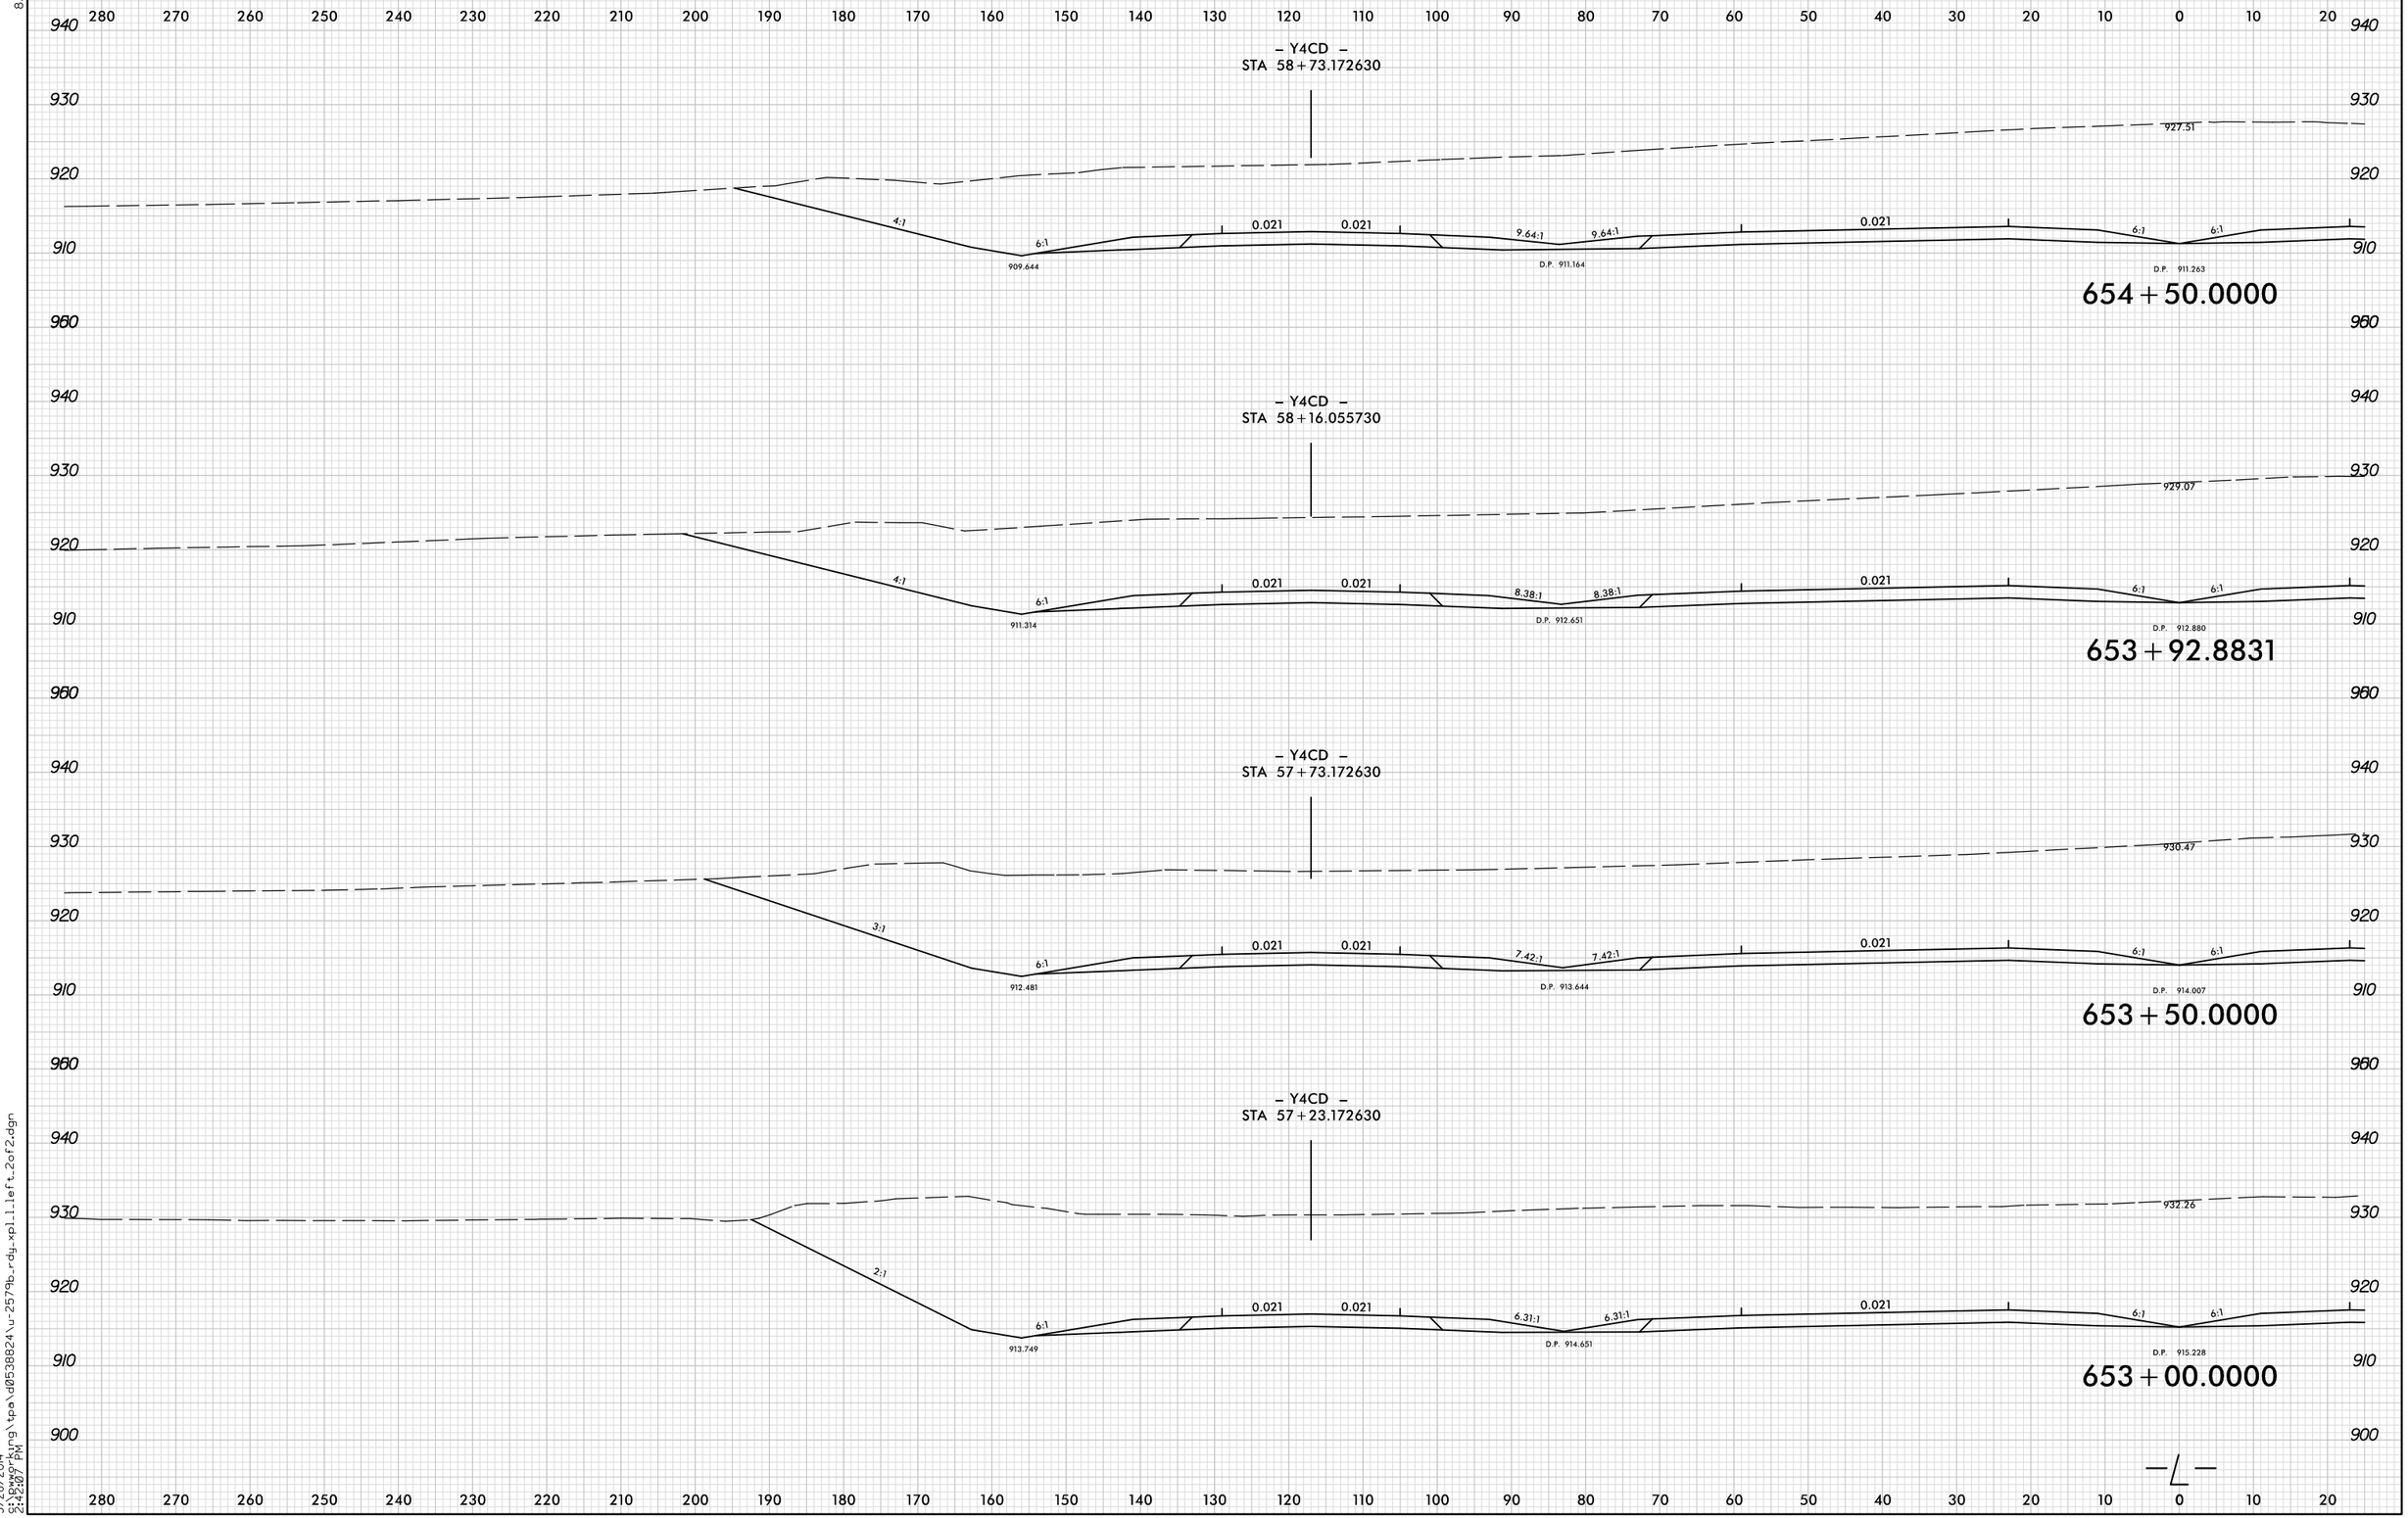

8/23/99

5/28/2014
S:\Dwgs\rdg\tpa\d0538824\u-2579b_rdg_xpl_left_2of2.dgn
2:42:07 PM