8/23/99

0 5 10	PROJ. REFERENCE NO.	SHEET NO.
	U-2579B	X-208

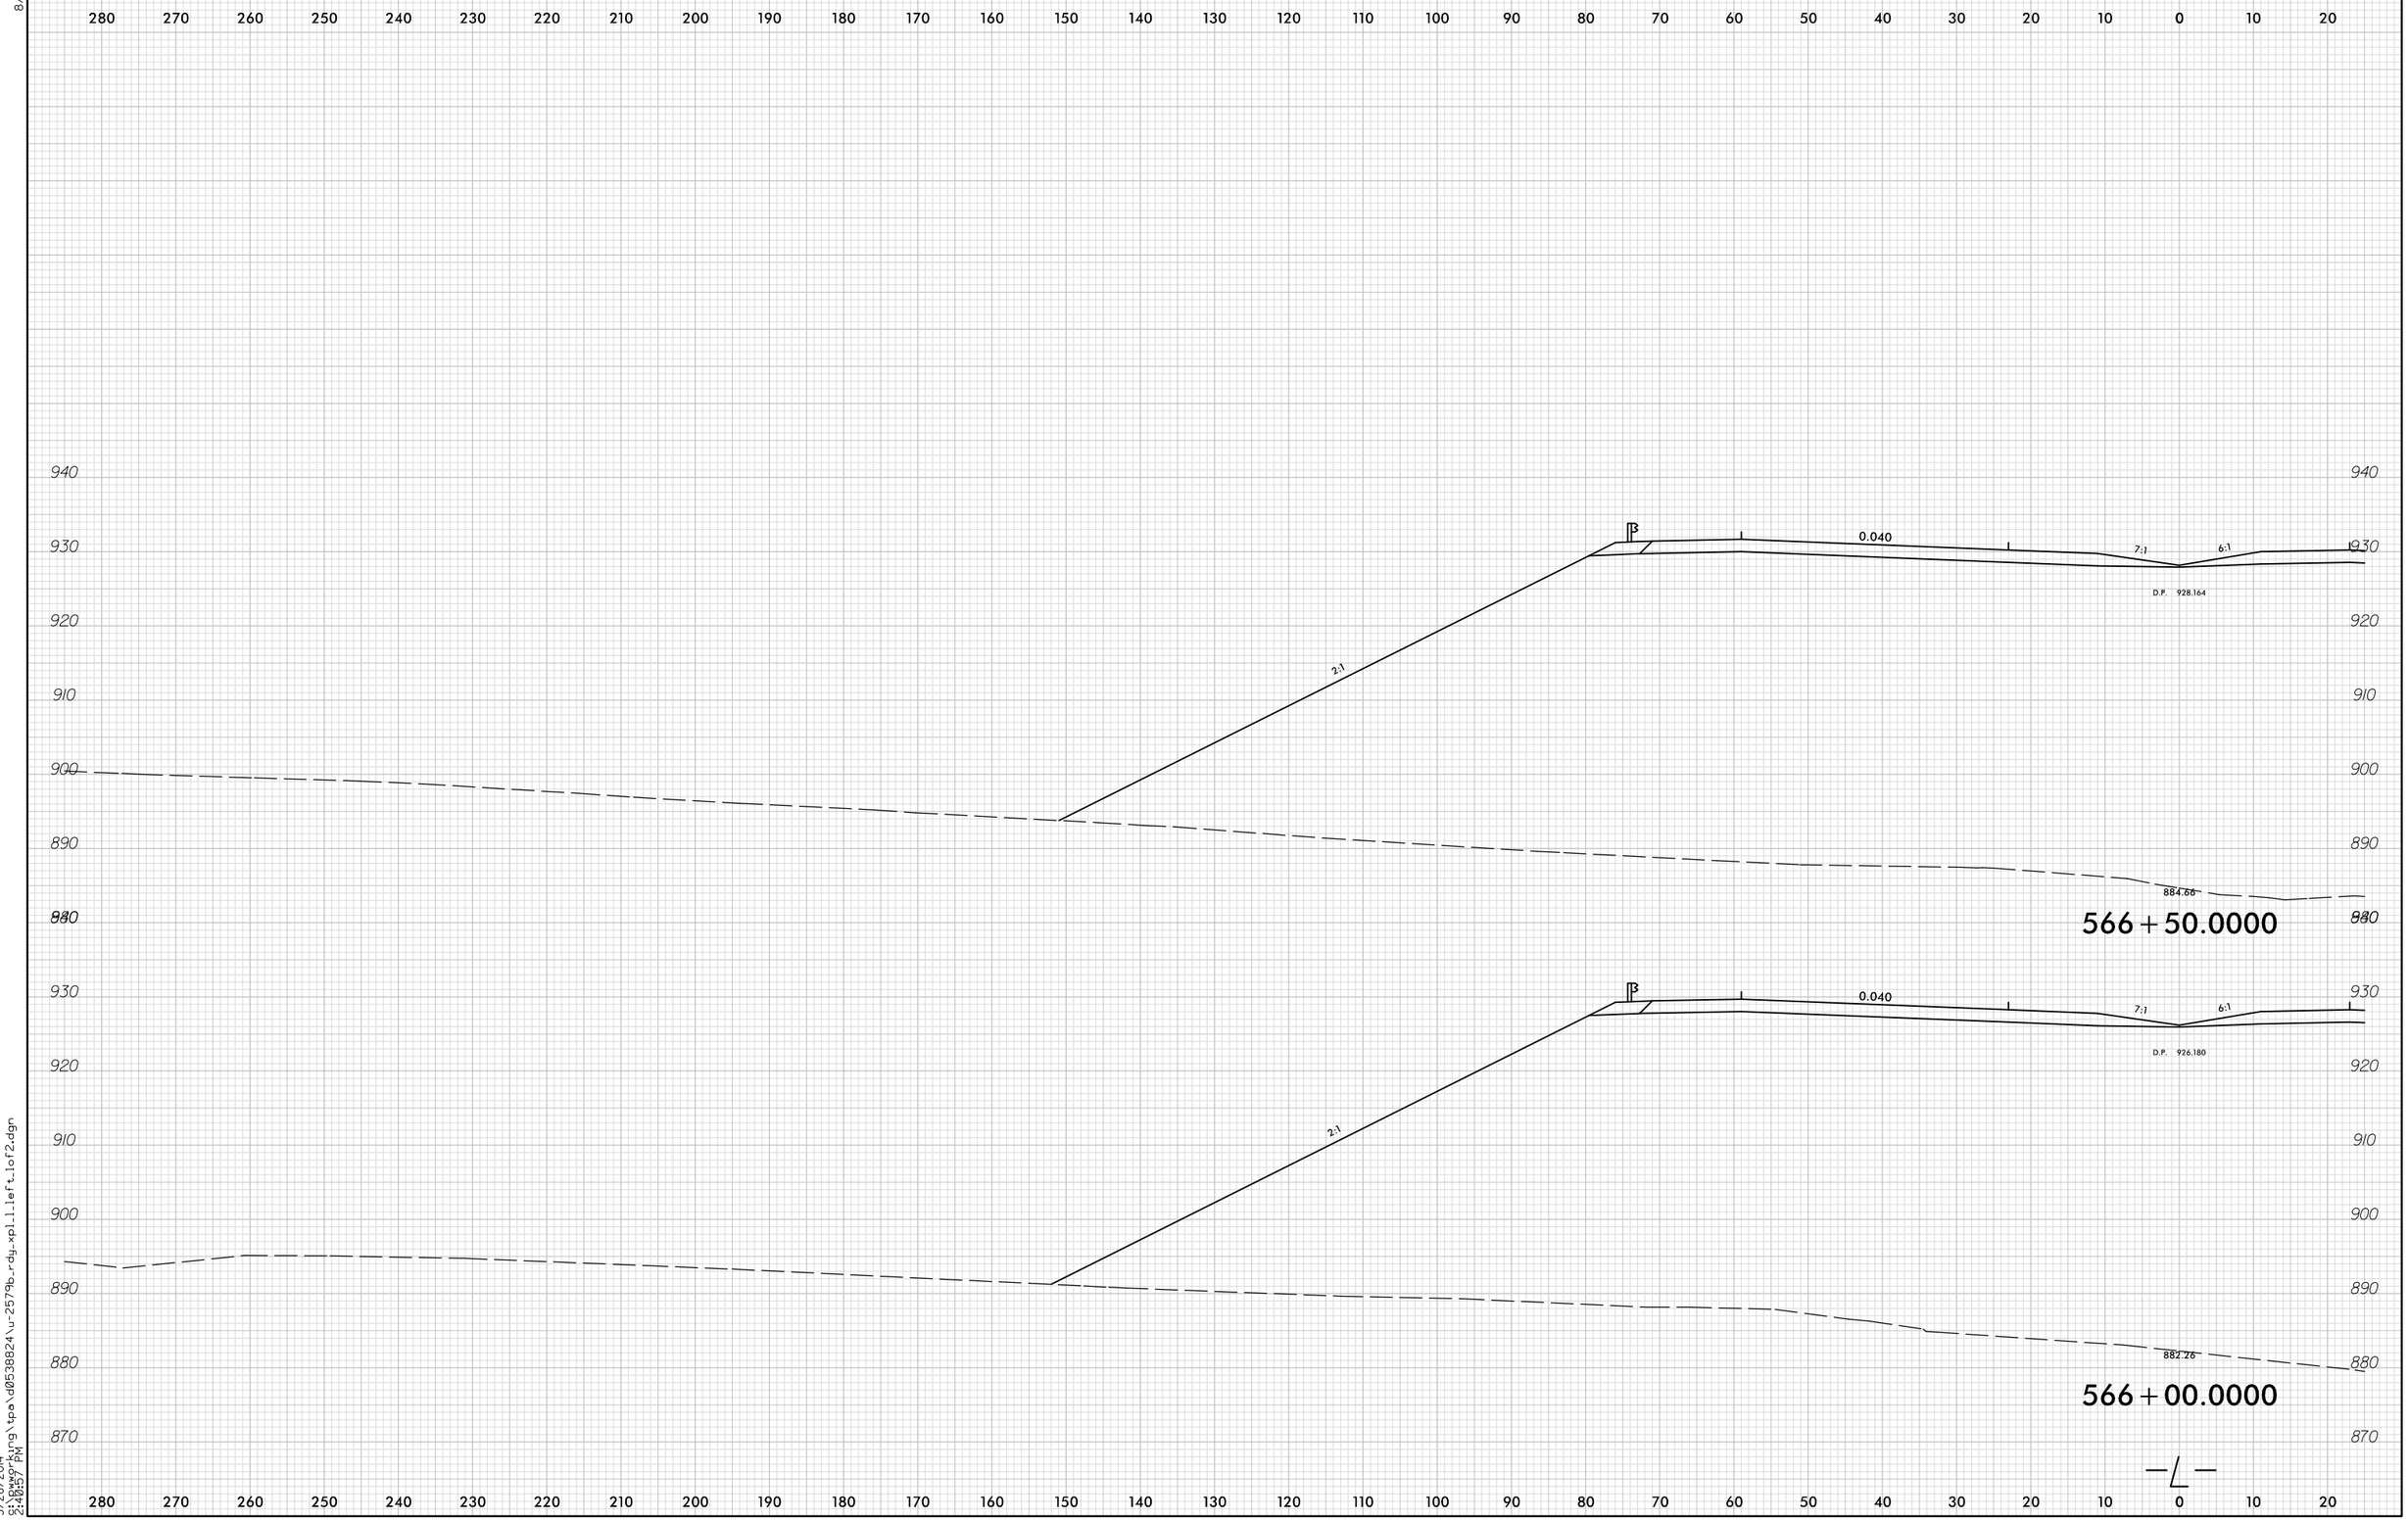

5/28/2014
9:10:57 PM
S:\Working\tpa\d0538824\u-2579b_rdg_xpl_left_1of2.dgn