0 5 10	PROJ. REFERENCE NO.	SHEET NO.
	U-2579B	X-297

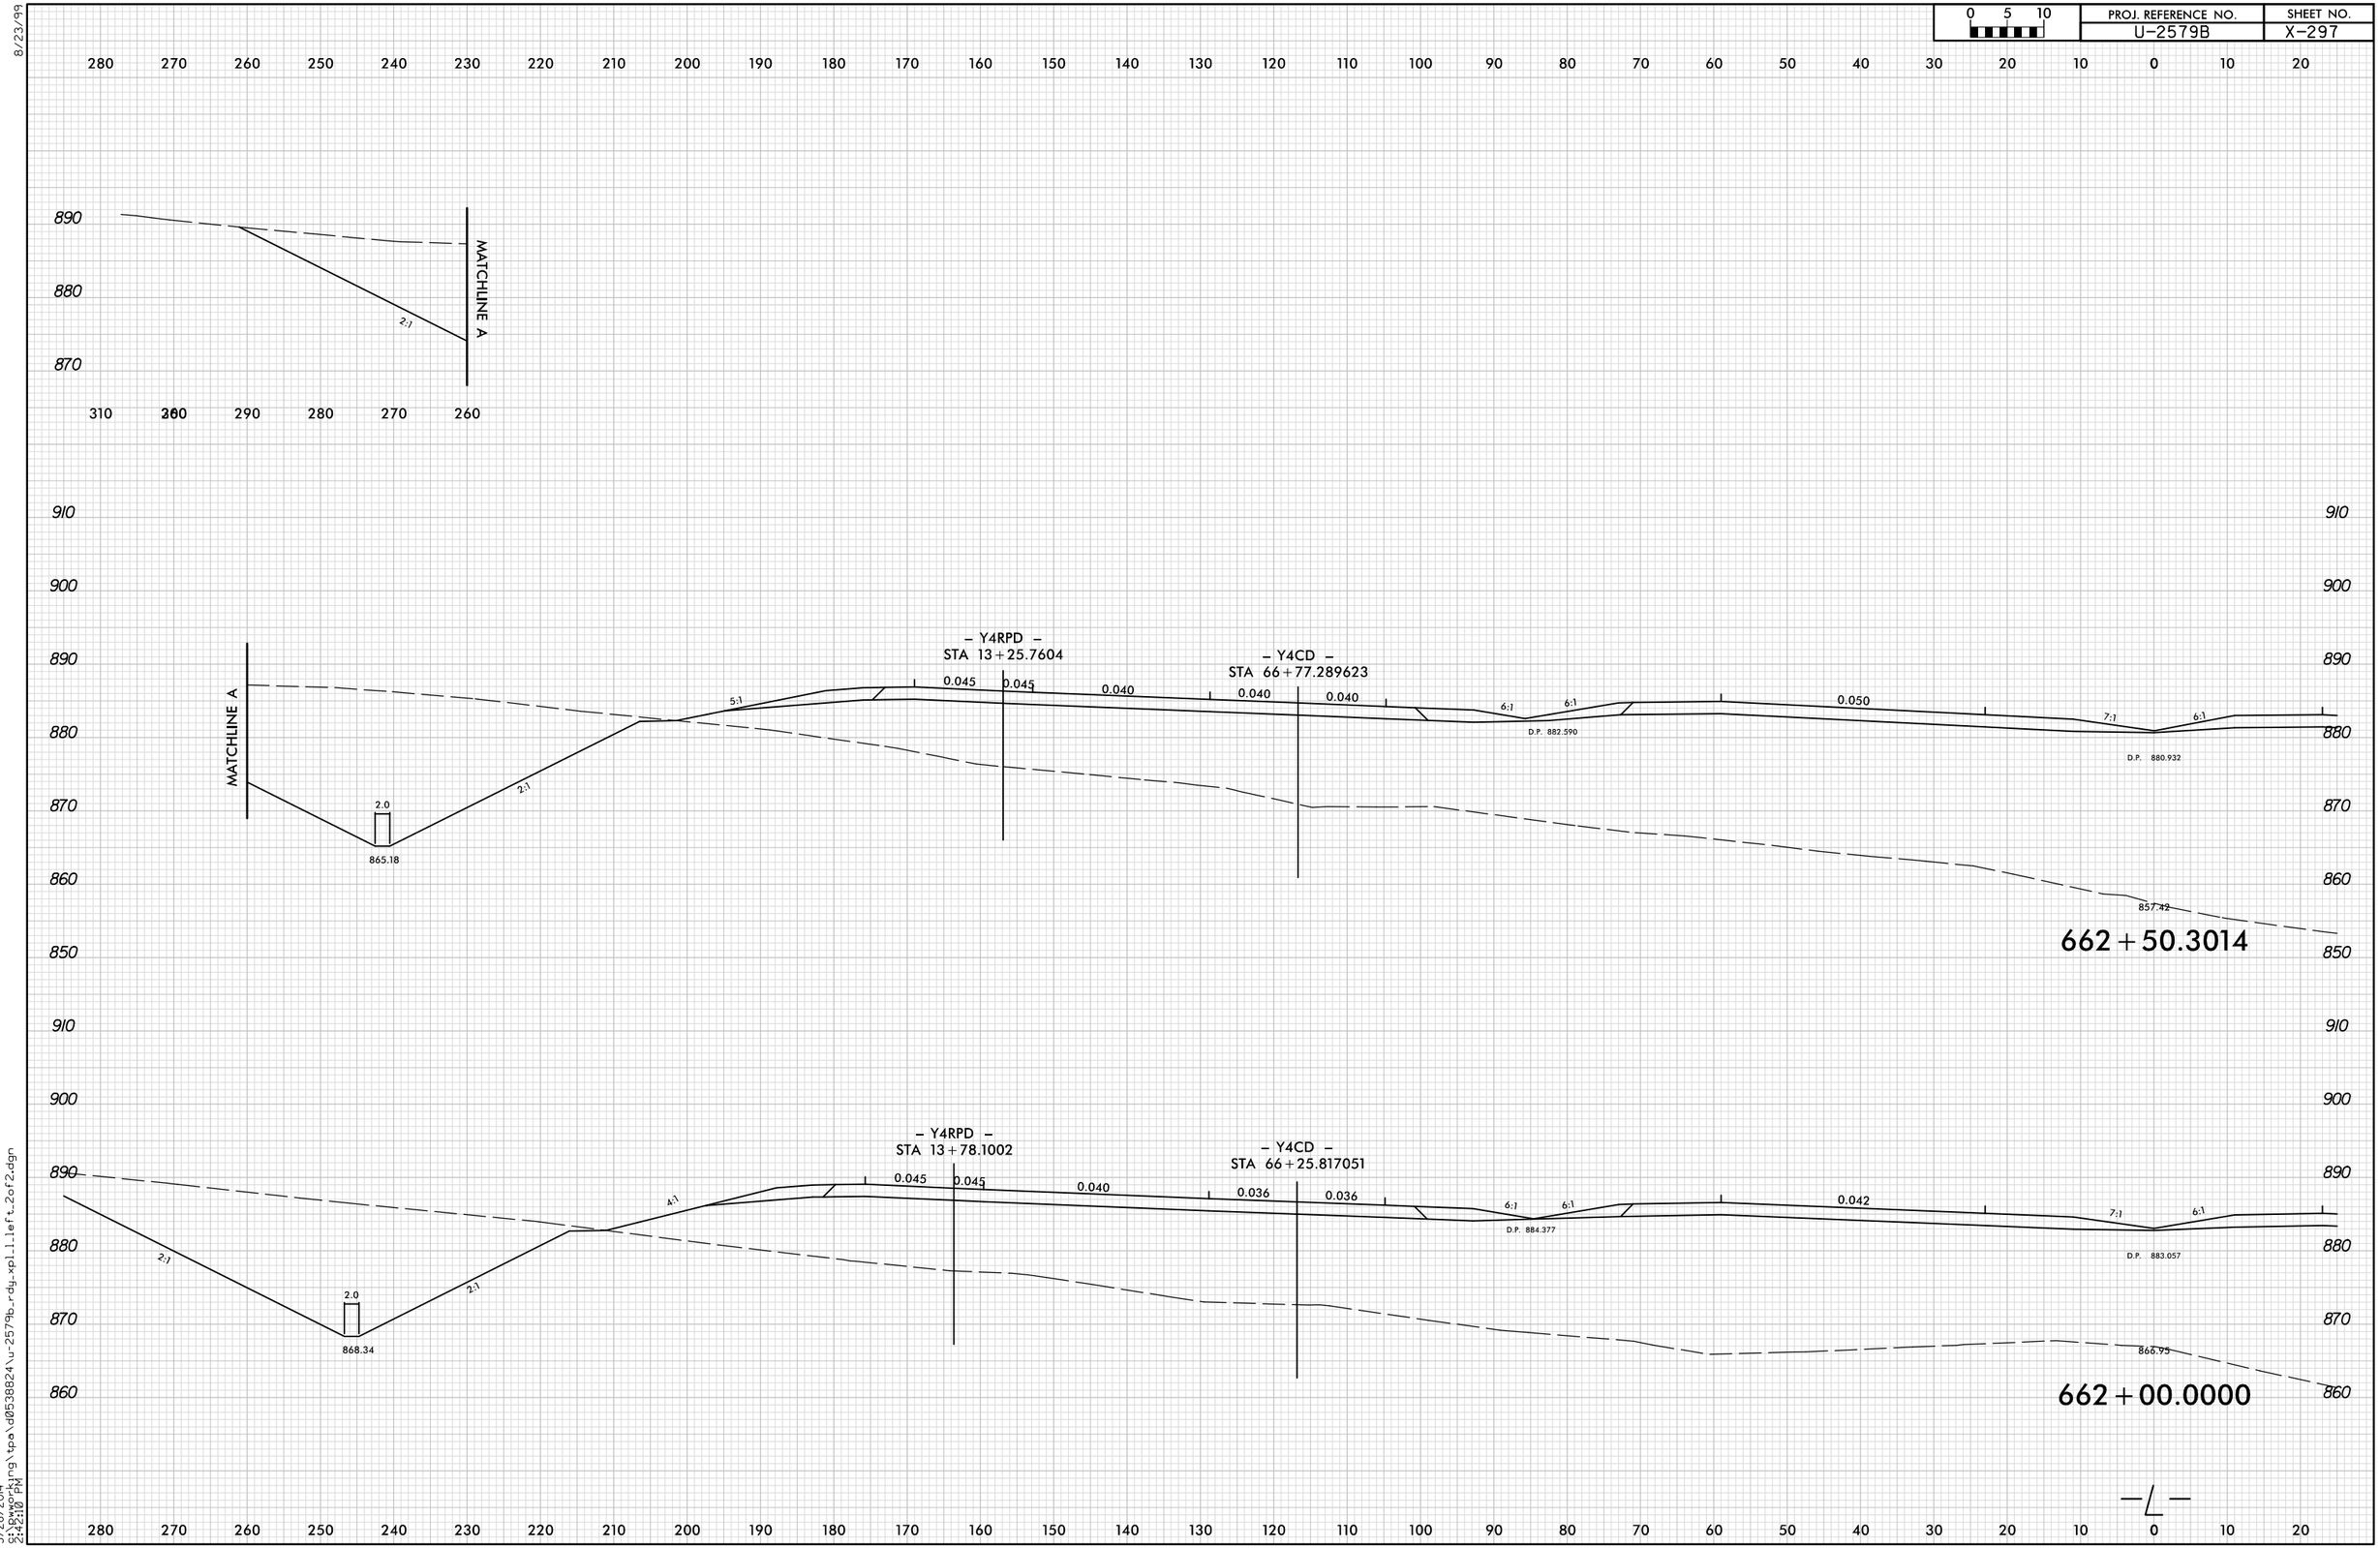

8/23/99

5/28/2014
9:12:10 PM
S:\Working\tpo\d0538824\u-2579b_rdy_xpl1.left.2of2.dgn