PROJ. REFERENCE NO.	SHEET NO.
U-2579B	X-247

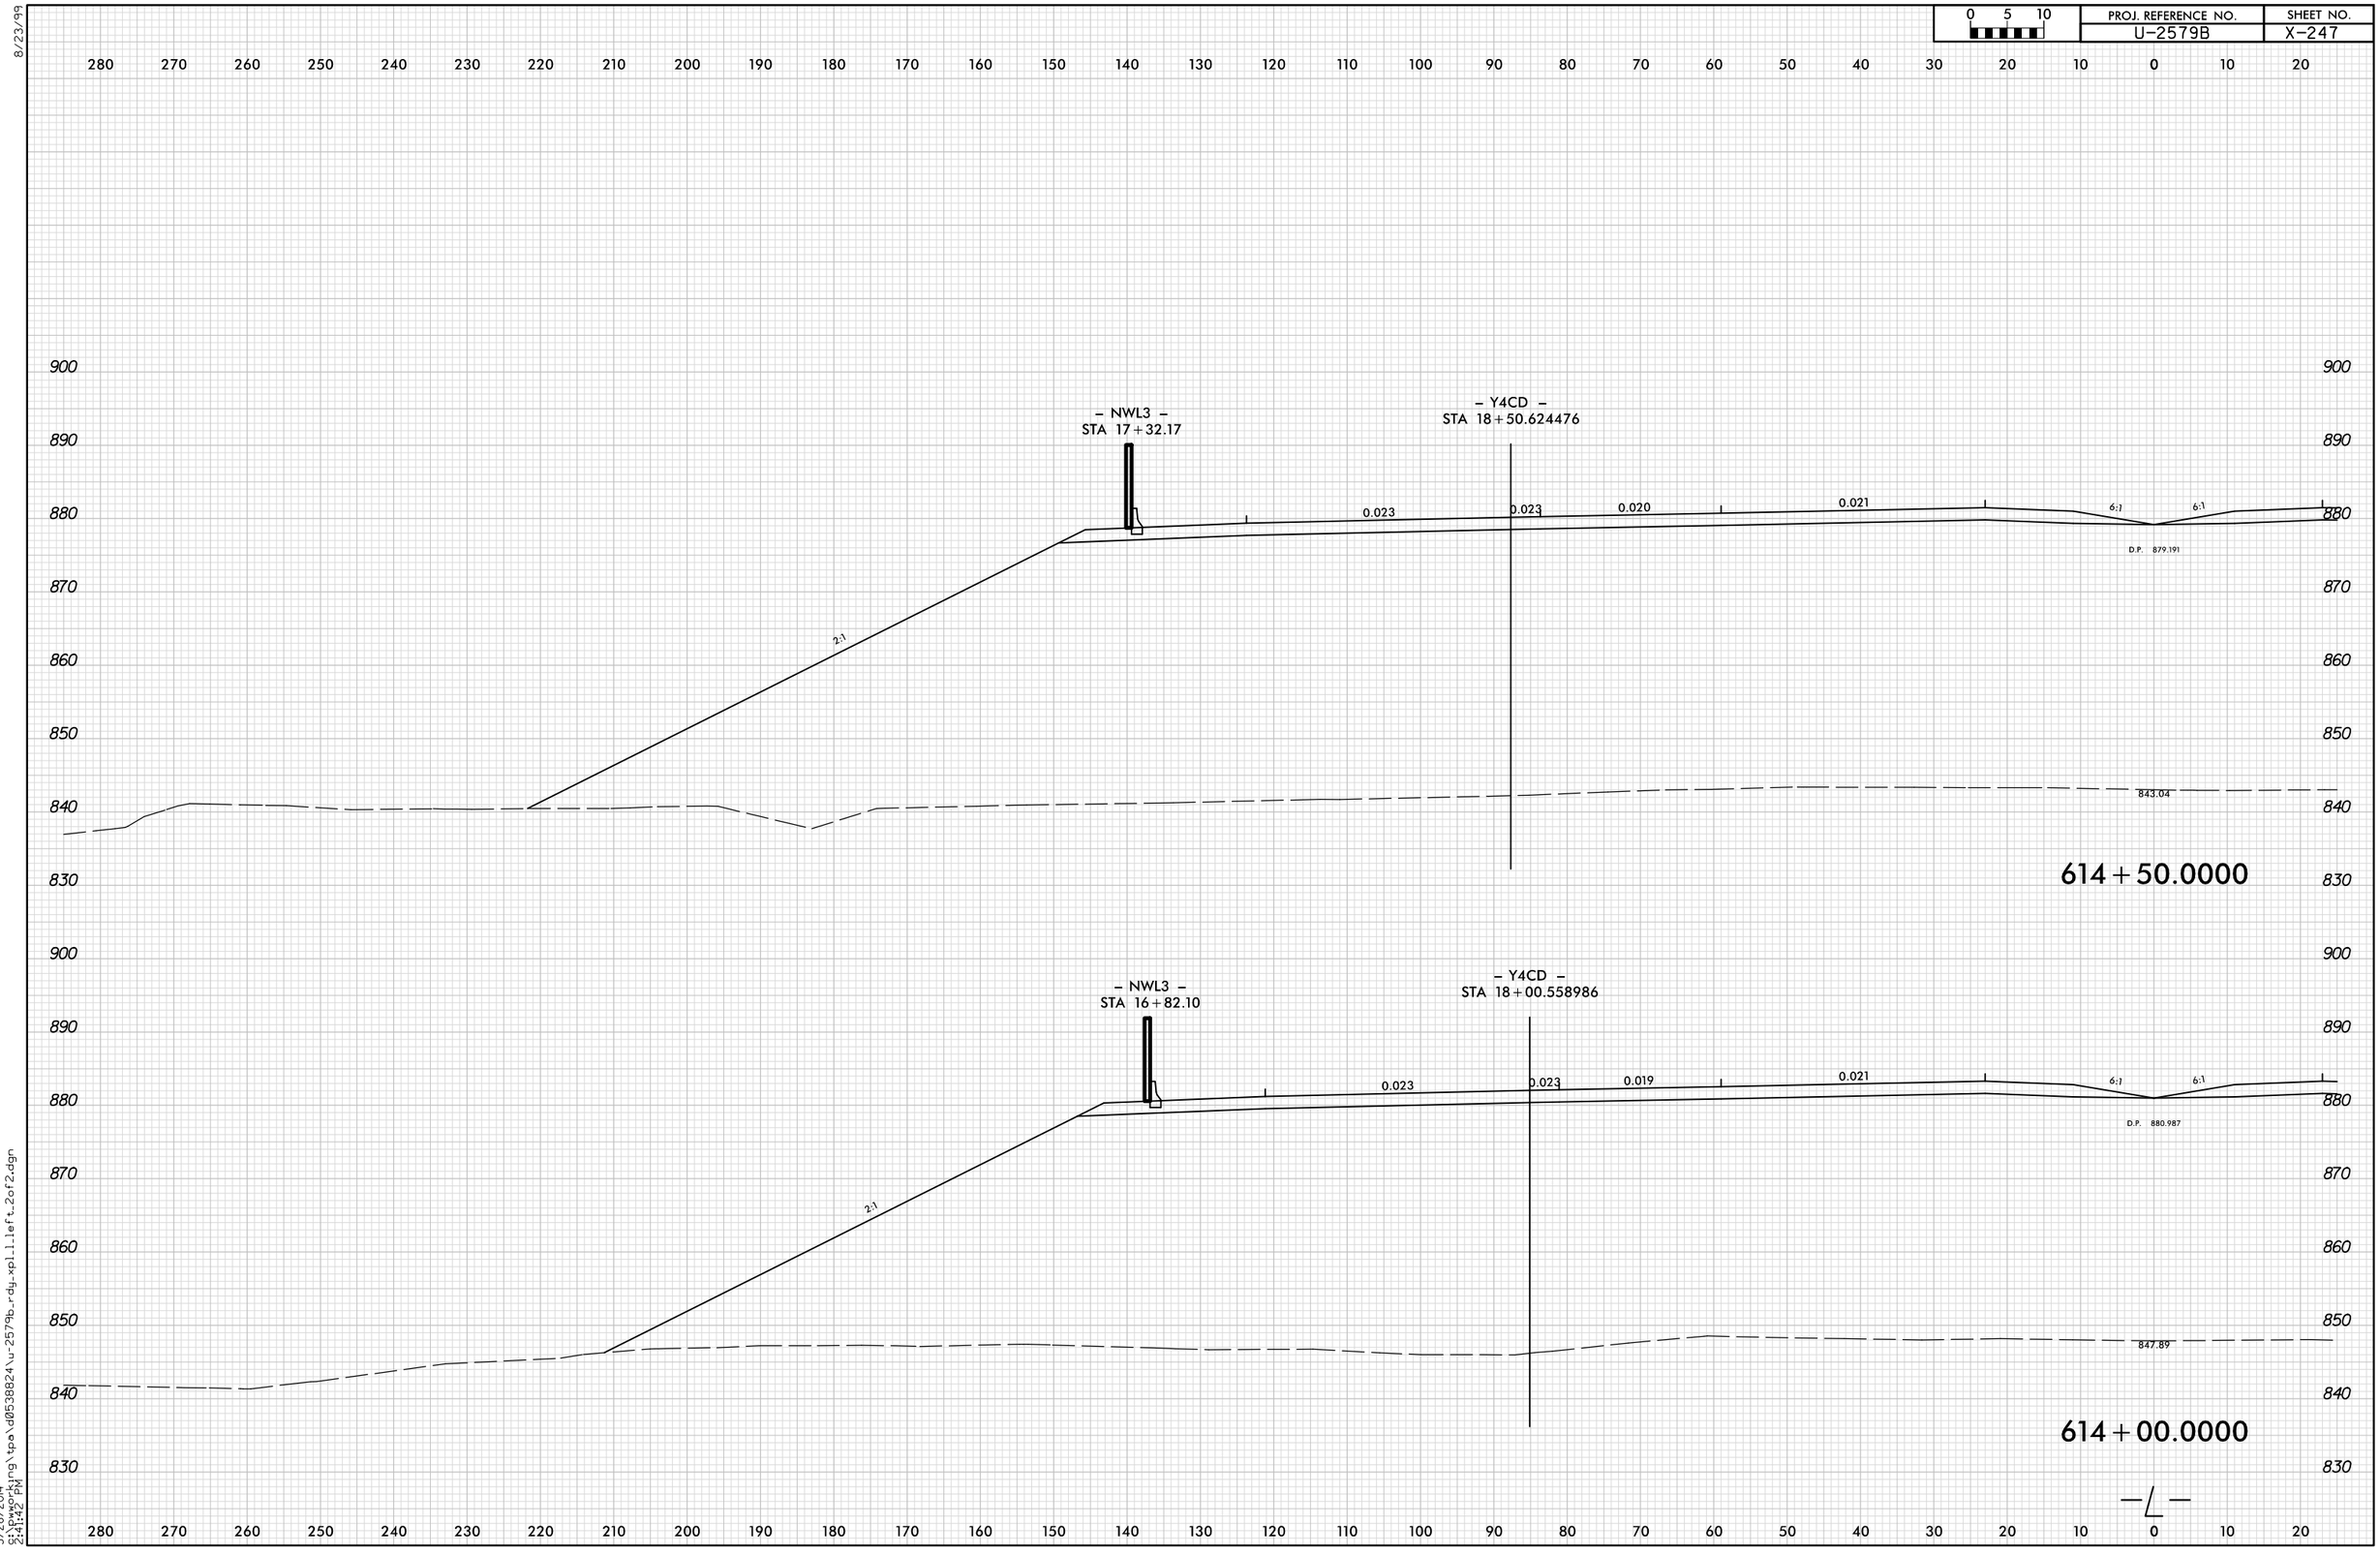

8/23/99

5/28/2014
S:\pworking\tpa\d0538824\u-2579b_rdy_xpl_left_2of2.dgn
2:41:42 PM