0 5 10	PROJ. REFERENCE NO.	SHEET NO.
	U-2579B	X-491

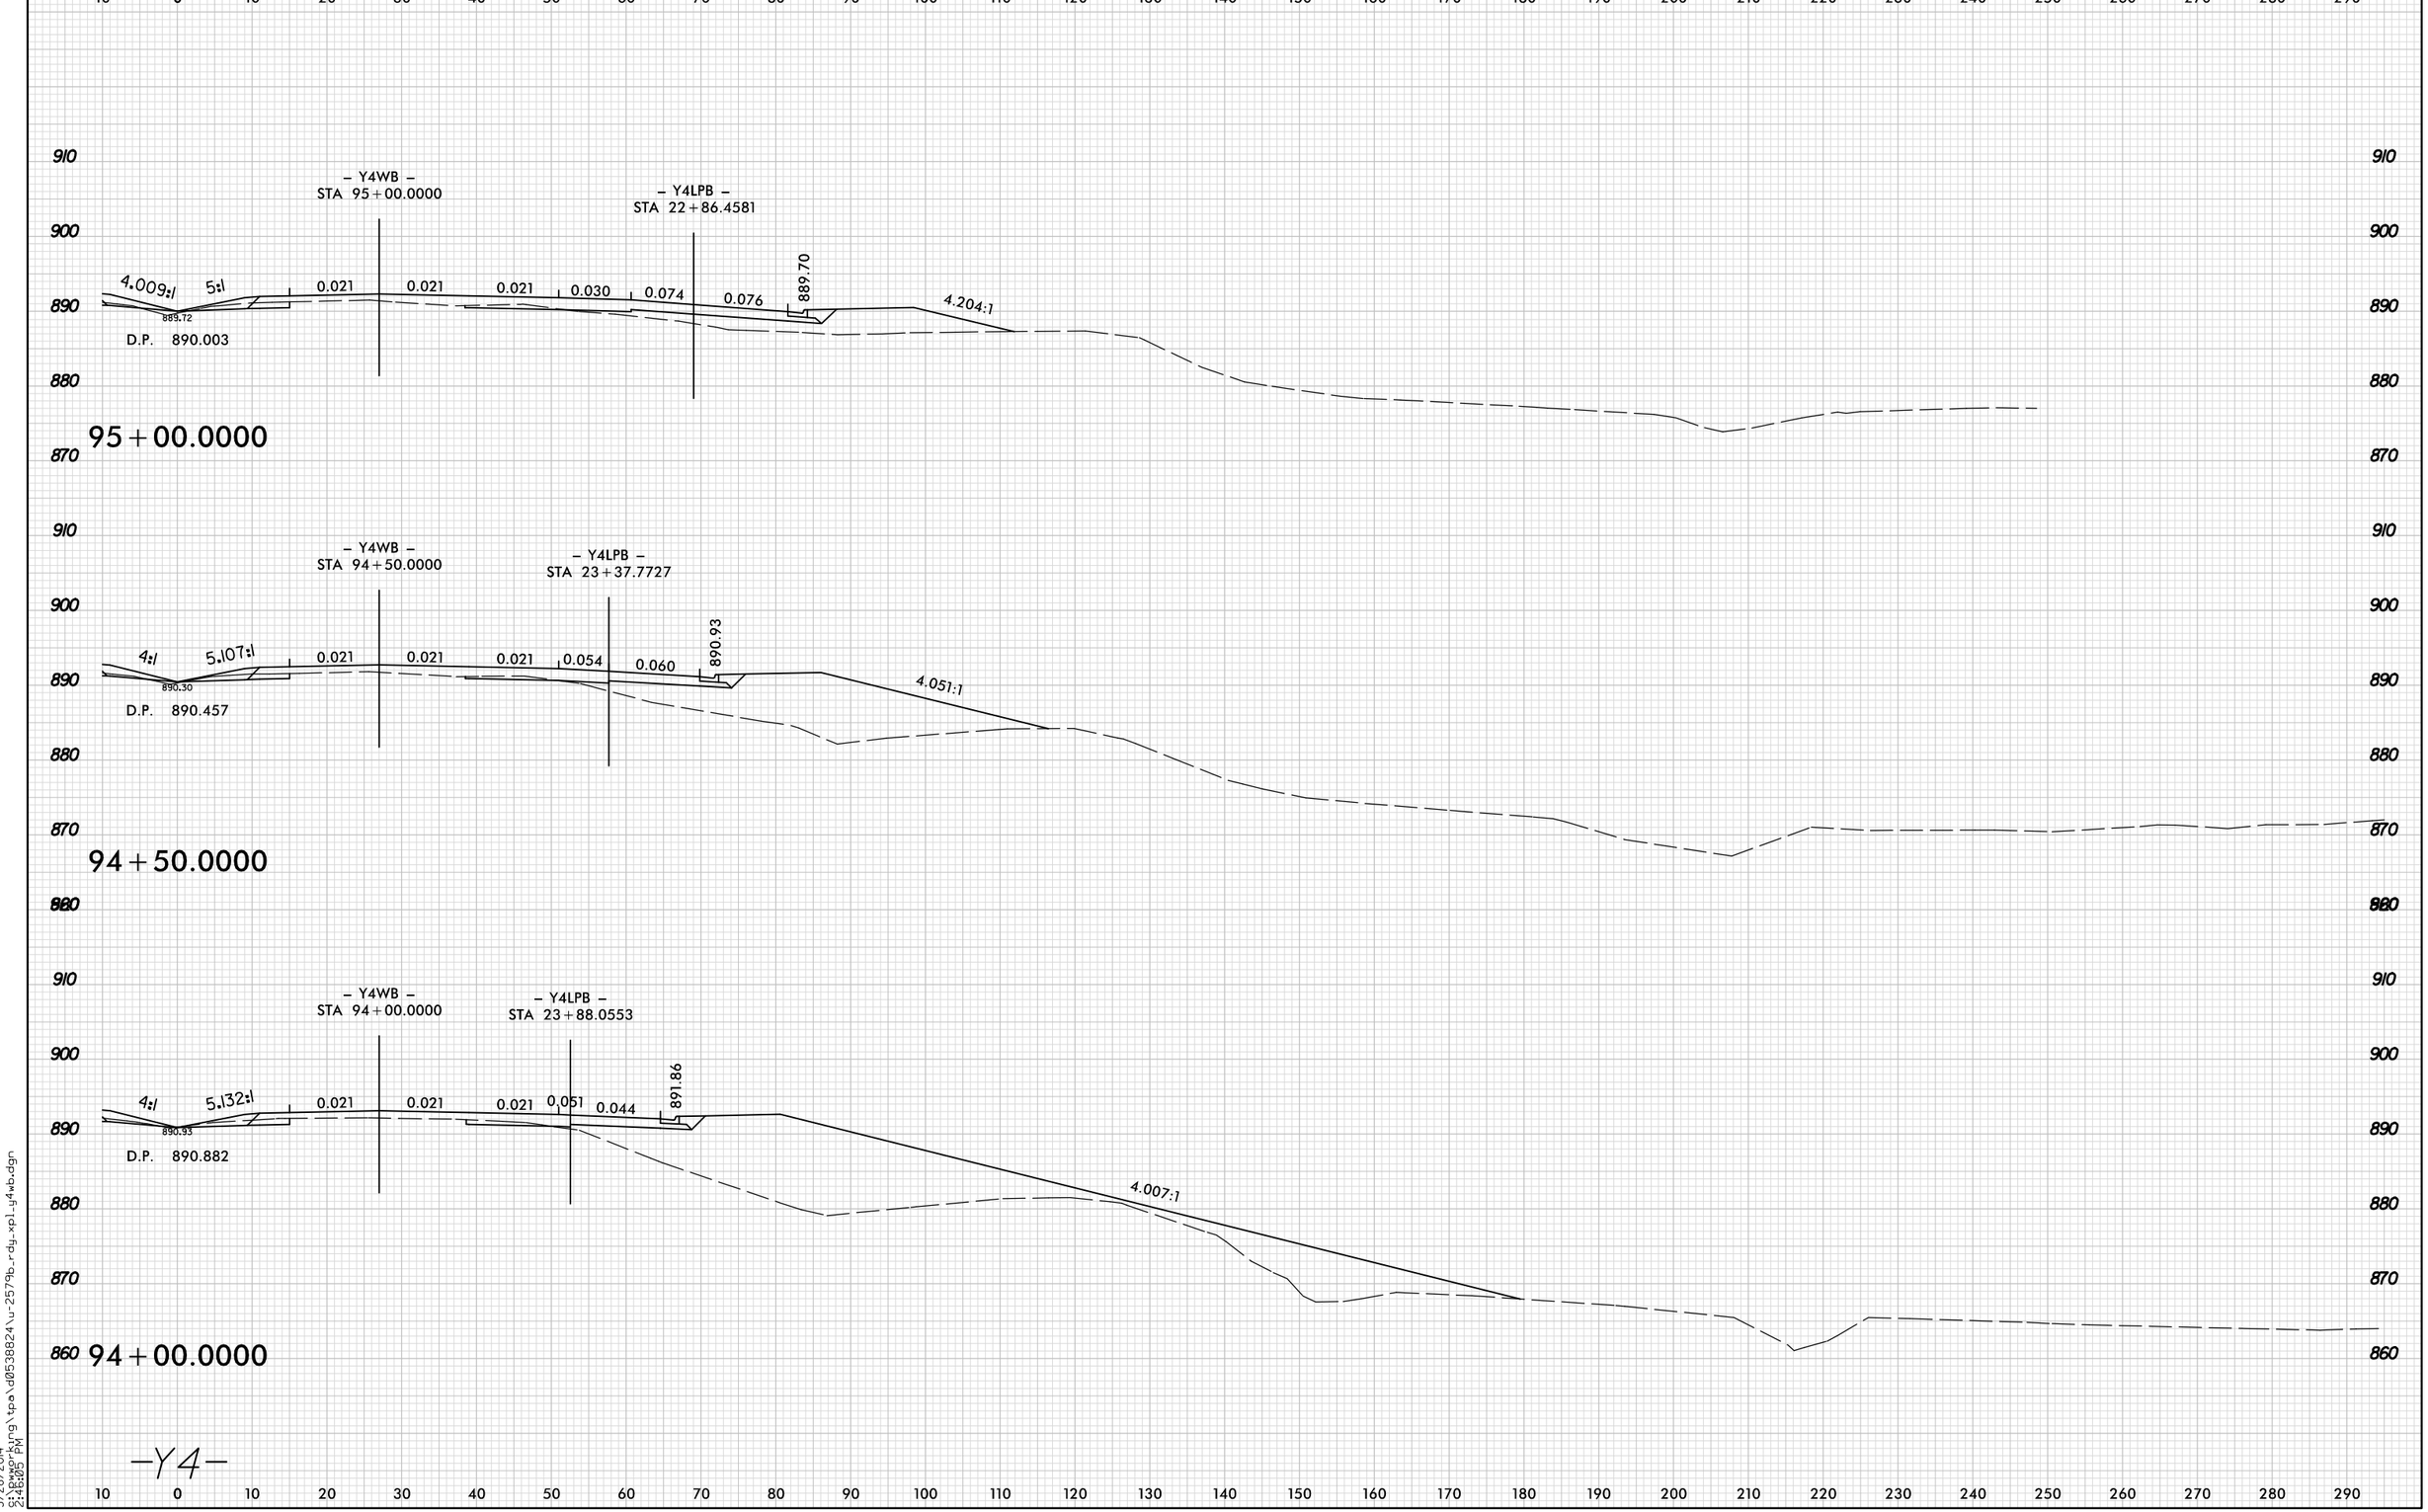

8/23/99

5/28/2014
9:15:05 PM
S:\Bwork\rg\tpa\d0538824\u-2579b_rdg_xpl_y4wb.dgn