0 5 10	PROJ. REFERENCE NO.	SHEET NO.
	U-2579B	X-667

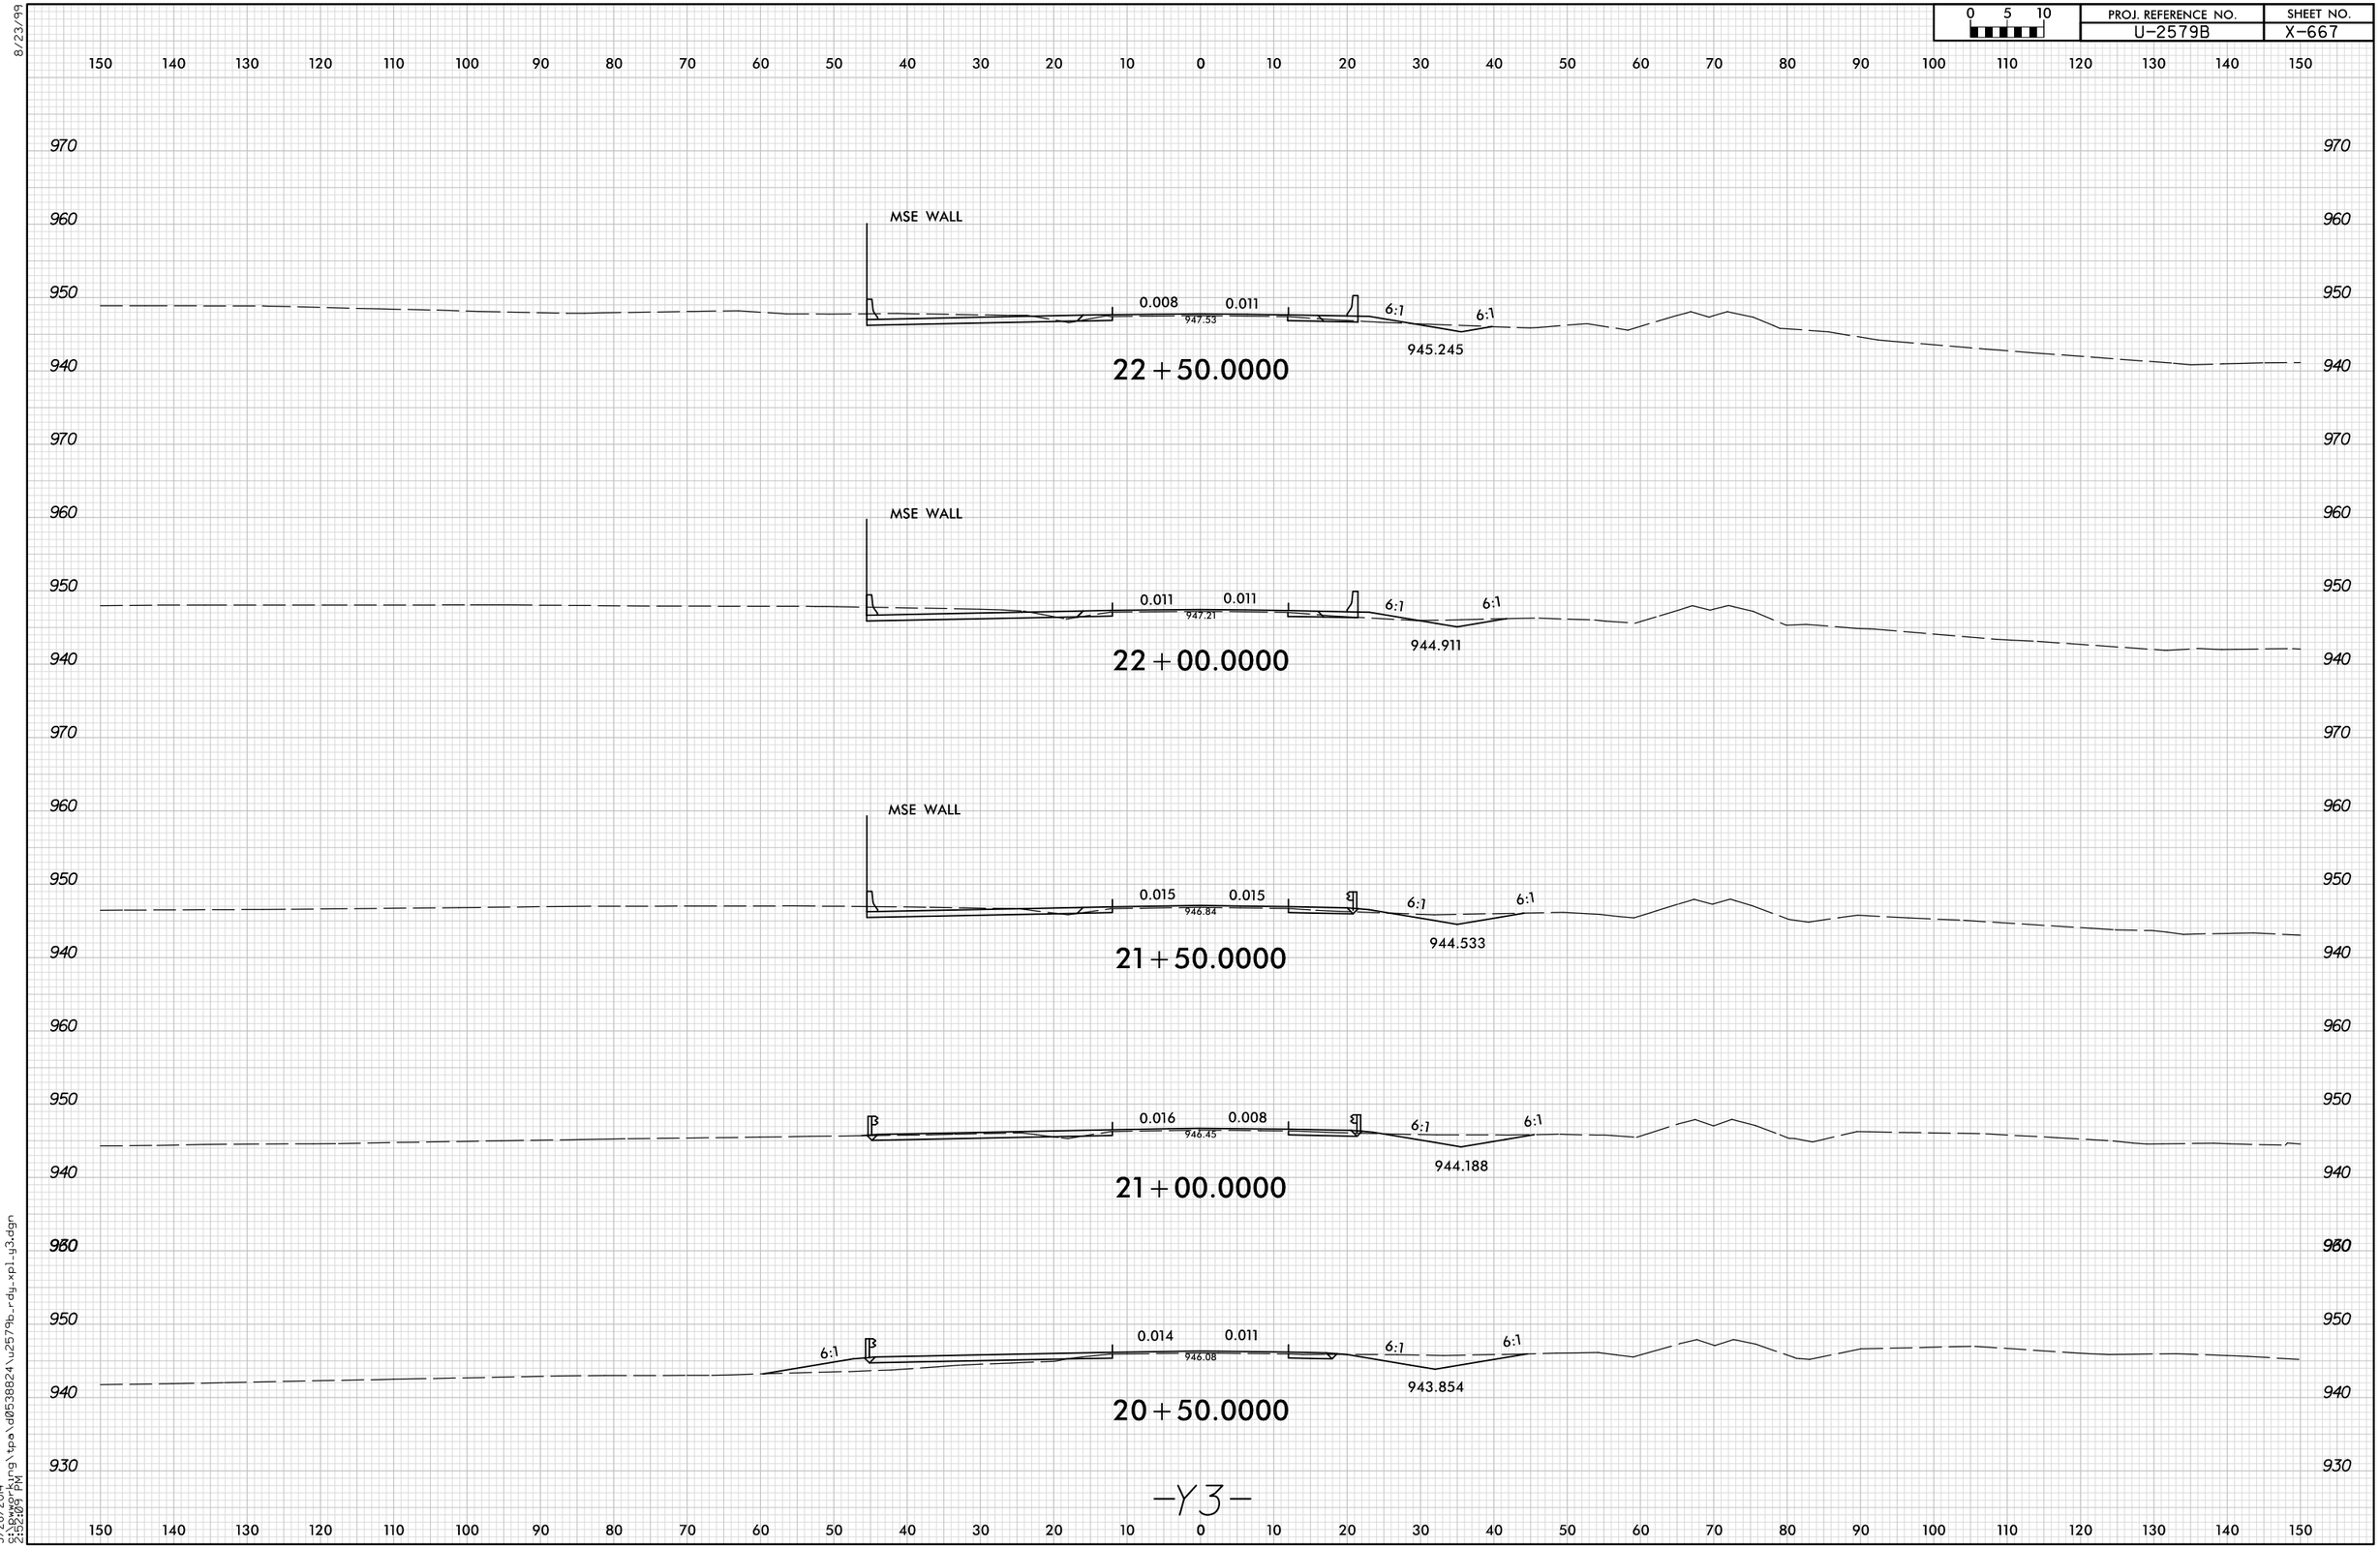

8/23/99

5/28/2014
S:\bwork\rg\tpa\d0538824\u2579b_rdy_xpl_y3.dgn
2:52:09 PM