0 5 10	PROJ. REFERENCE NO.	SHEET NO.
	U-2579B	X-555

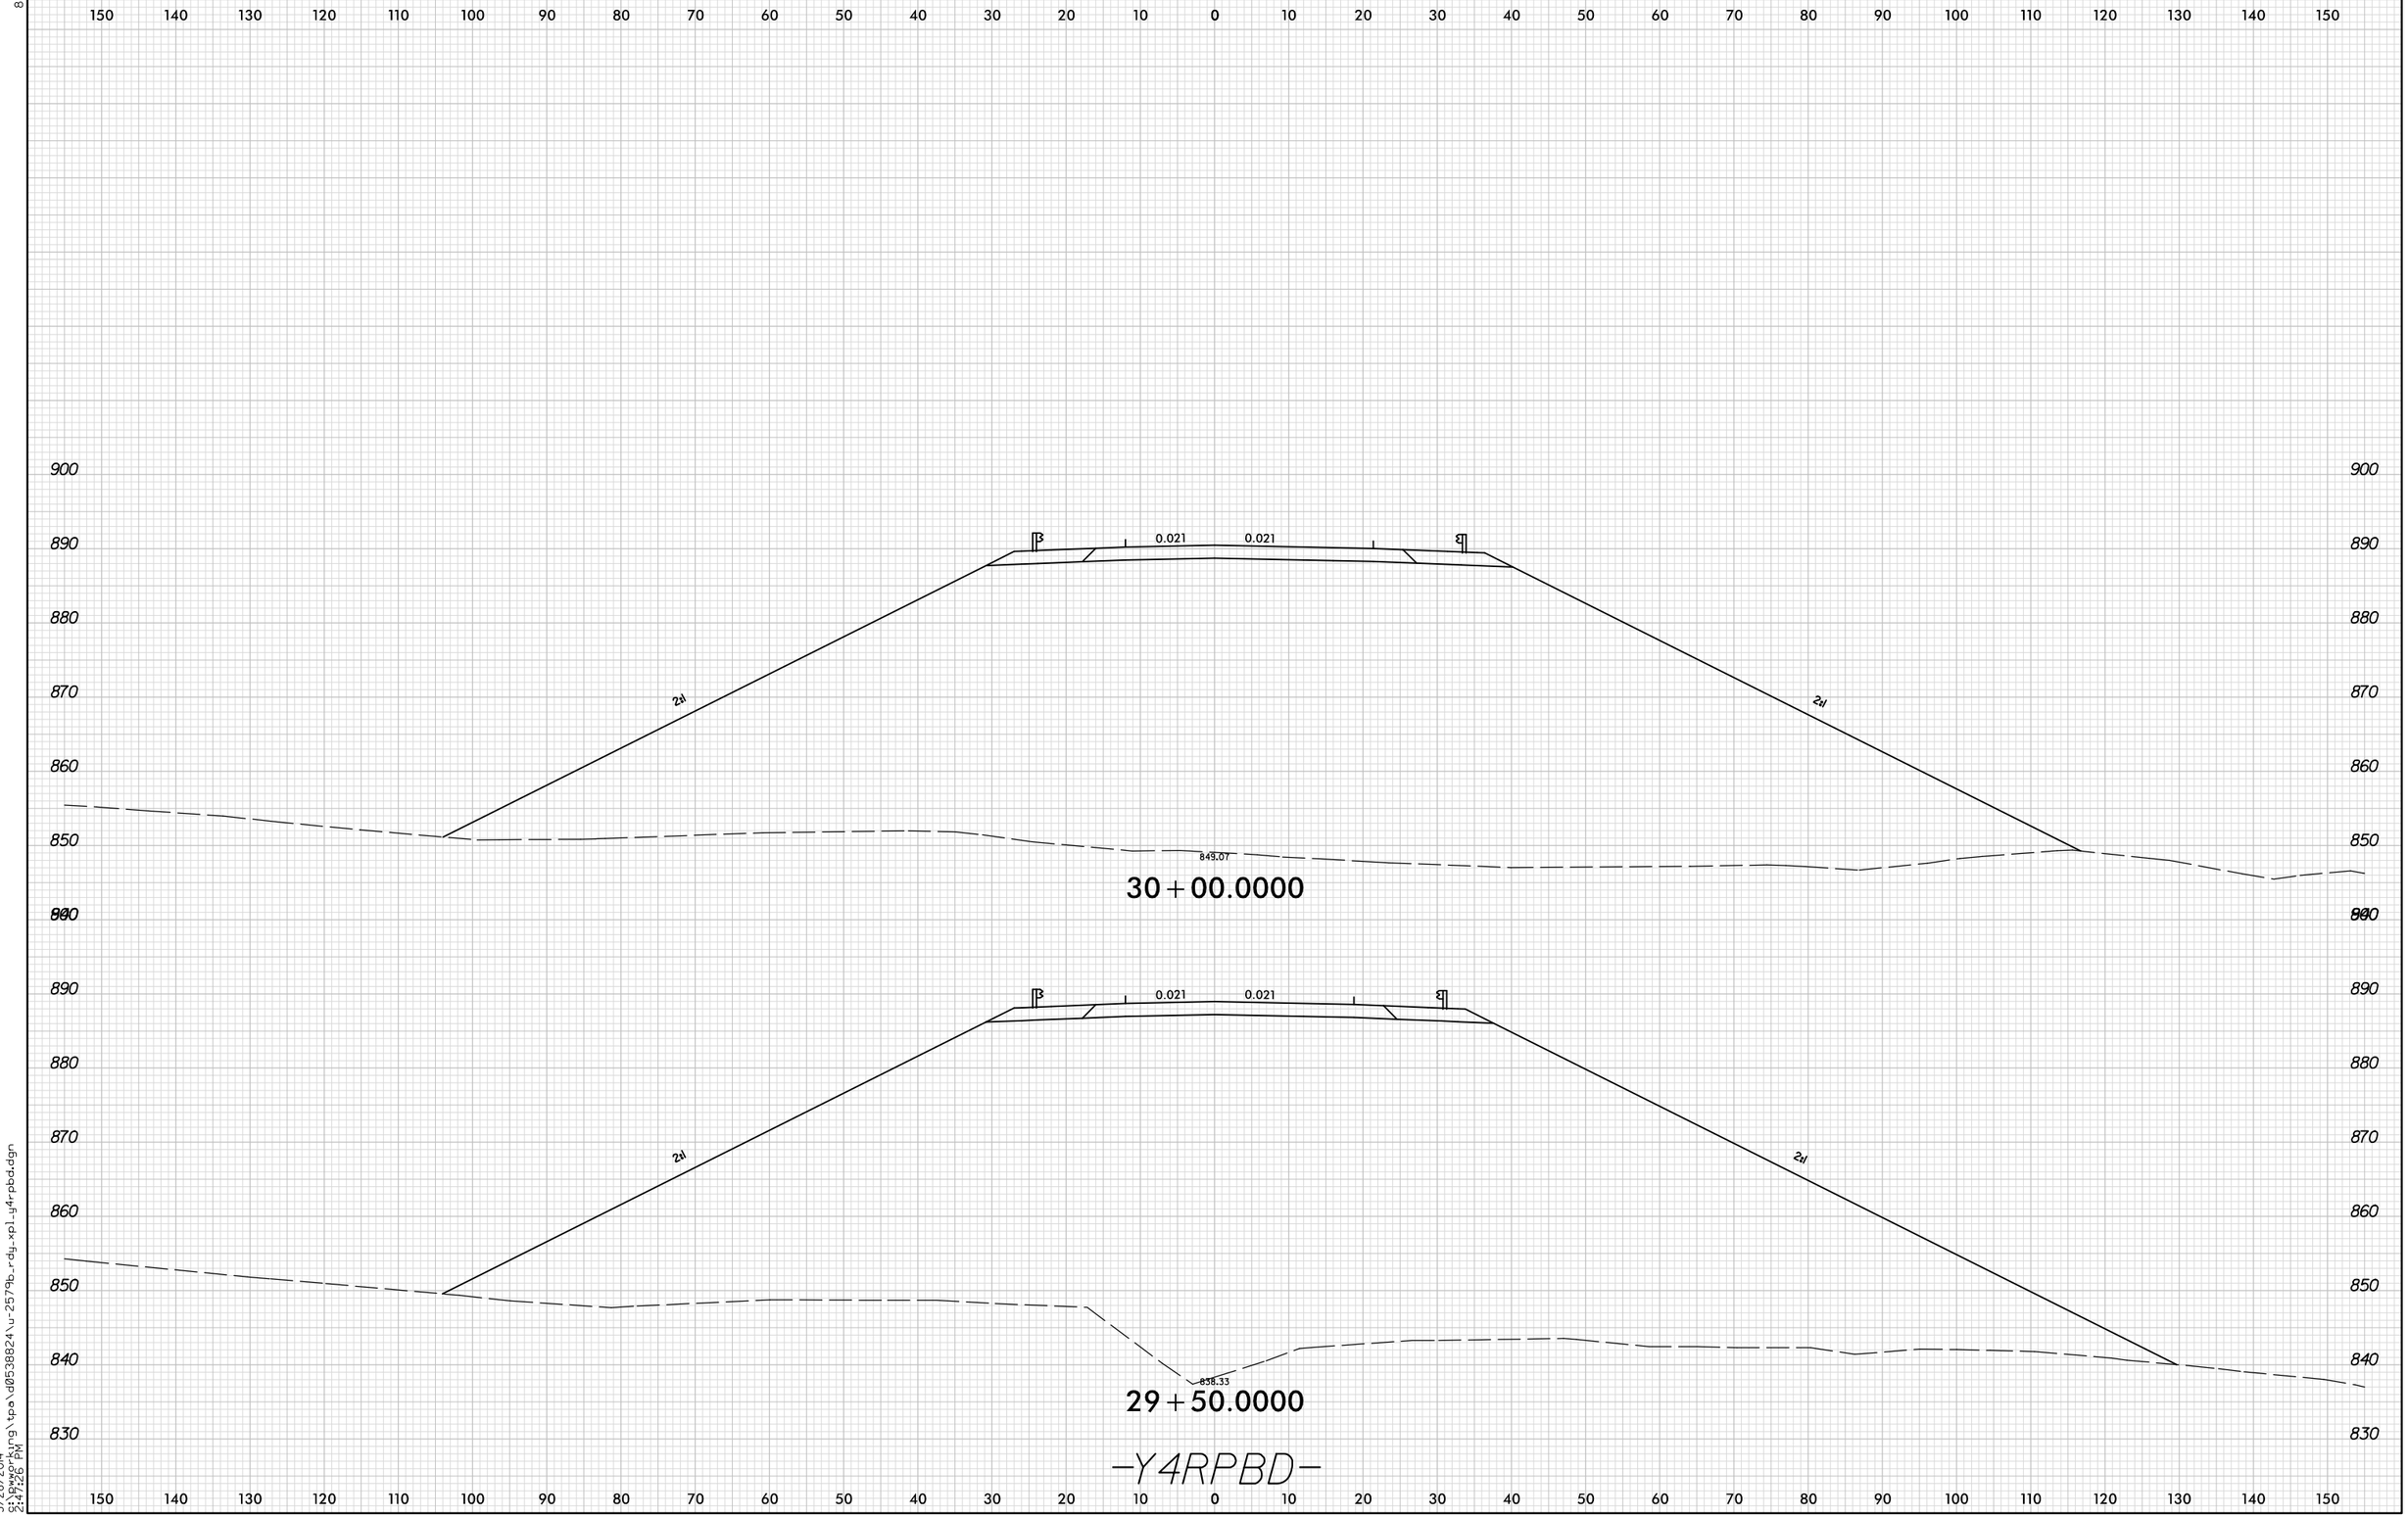

8/23/99

5/28/2014
9:\pwworking\tpa\d0538824\u-2579b_rdg_xpl_y4r-pbd.dgn
2:47:26 PM