0 5 10	PROJ. REFERENCE NO.	SHEET NO.
	U-2579B	X-519F

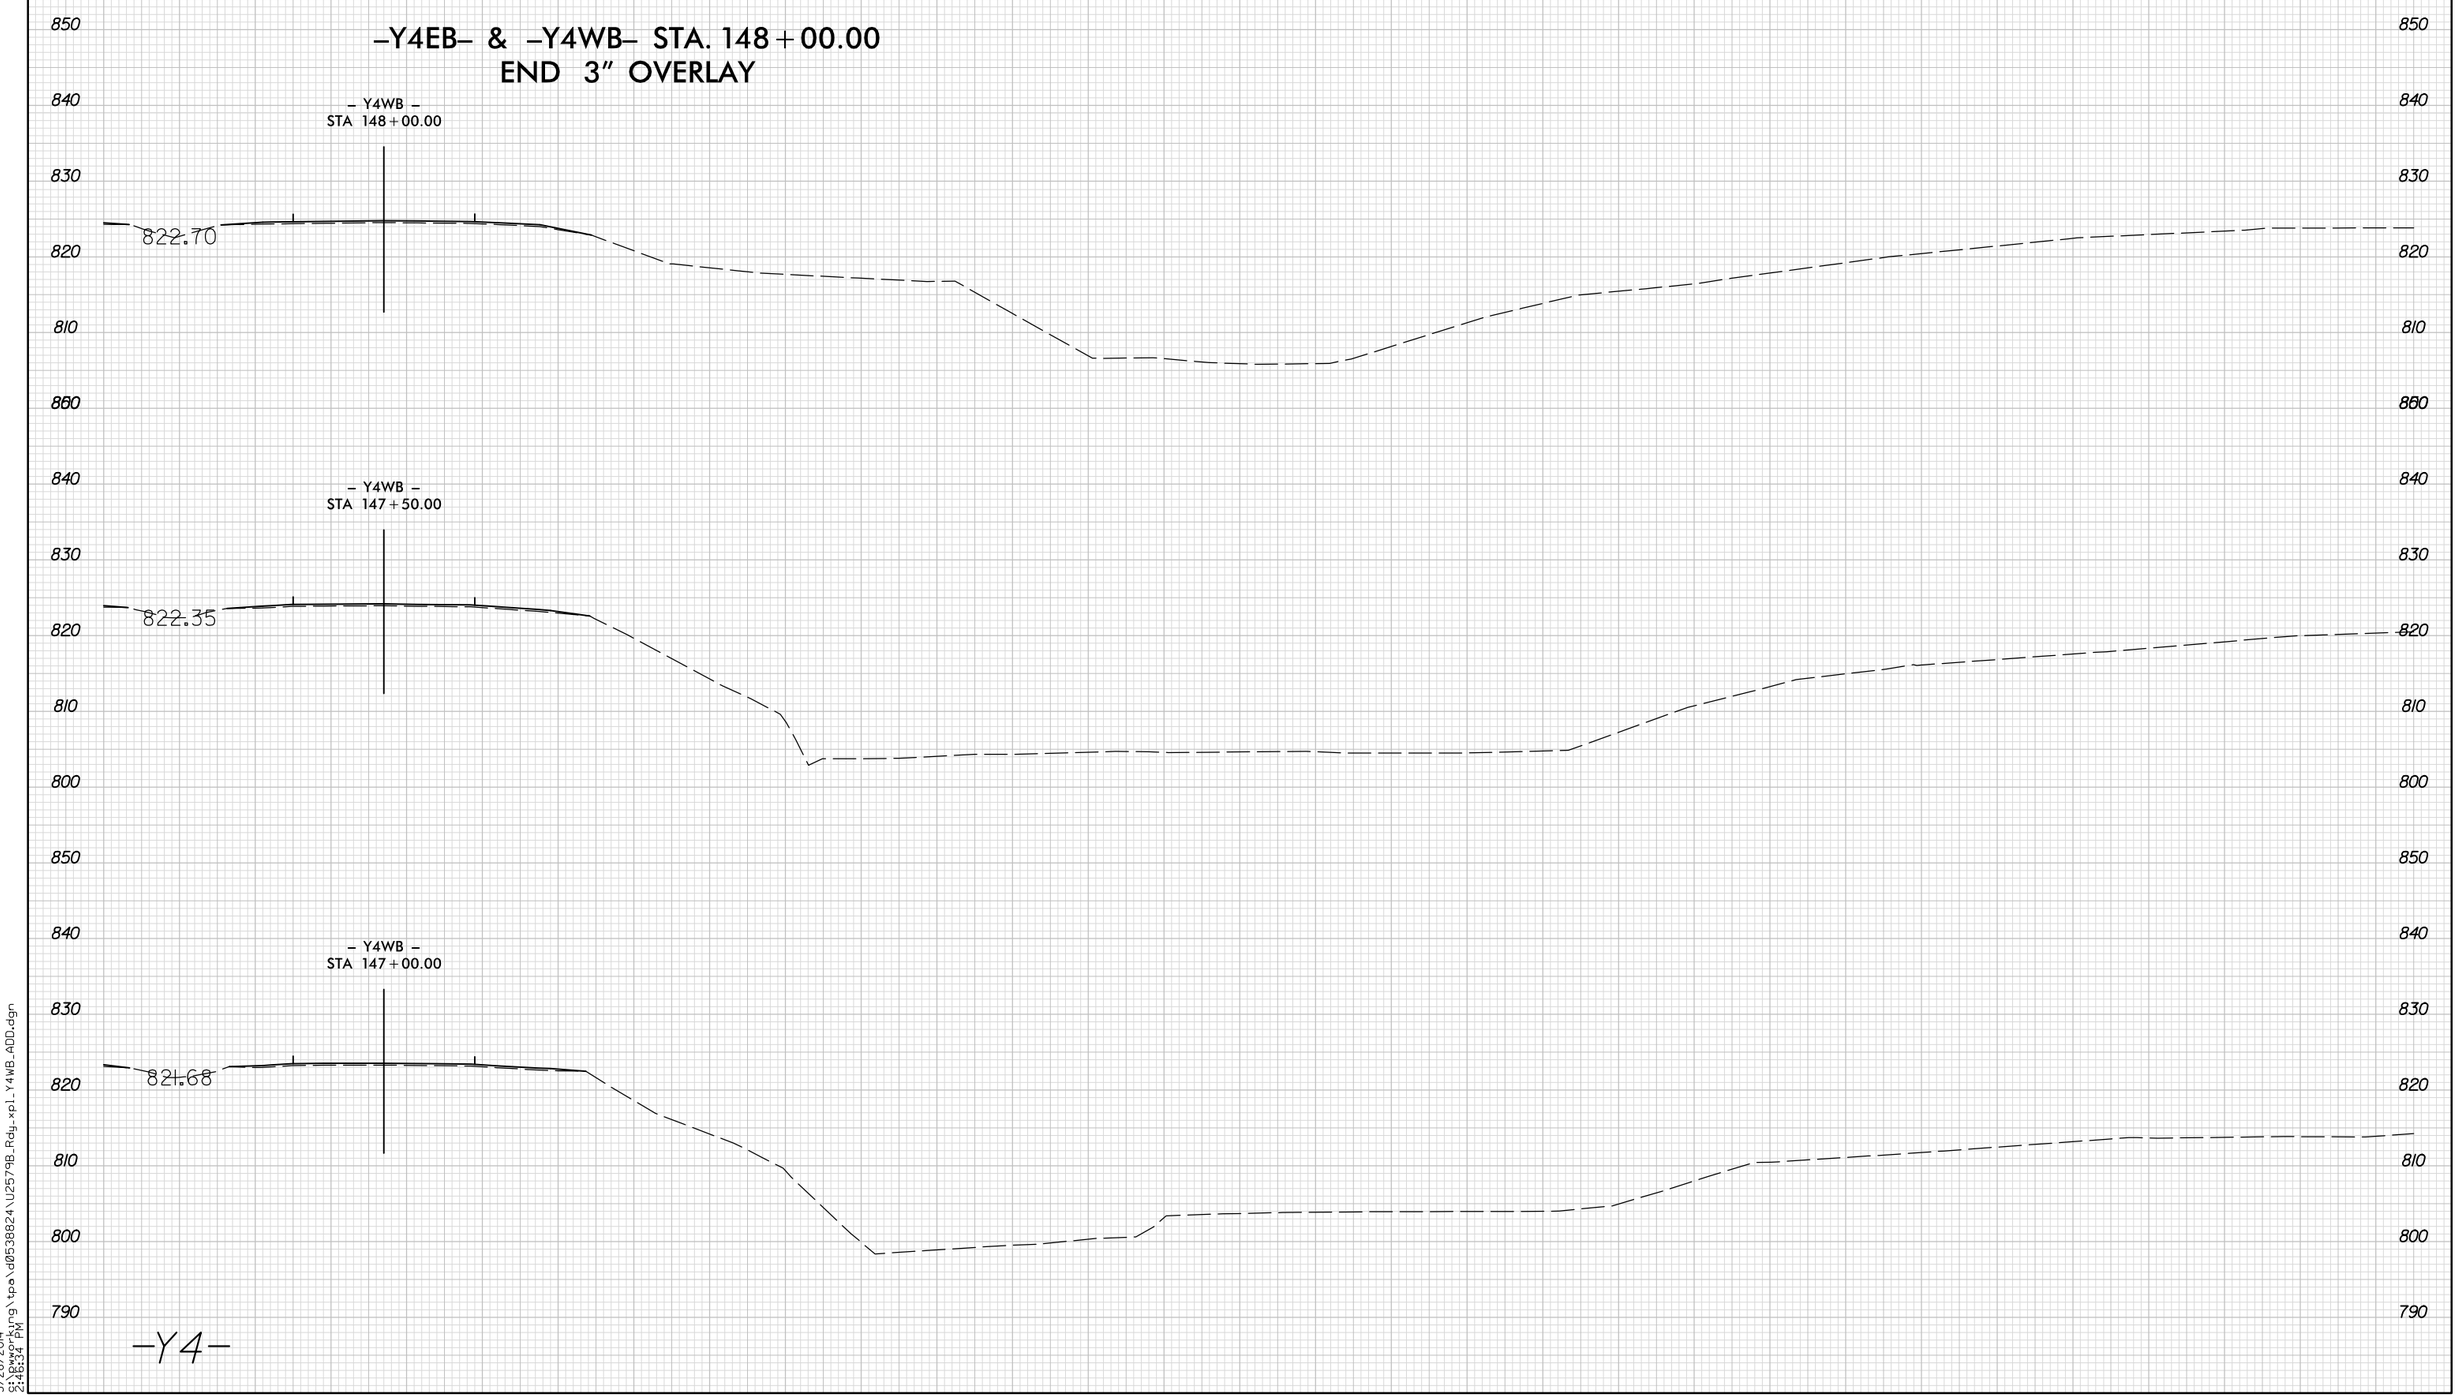

8/23/99

5/28/2014
9:18:44 PM
S:\Engineering\tpo\d0538824\U2579B_Rdy_xpl_Y4WB_ADD.dgn